


奈戸岡児童公園

現況平面図

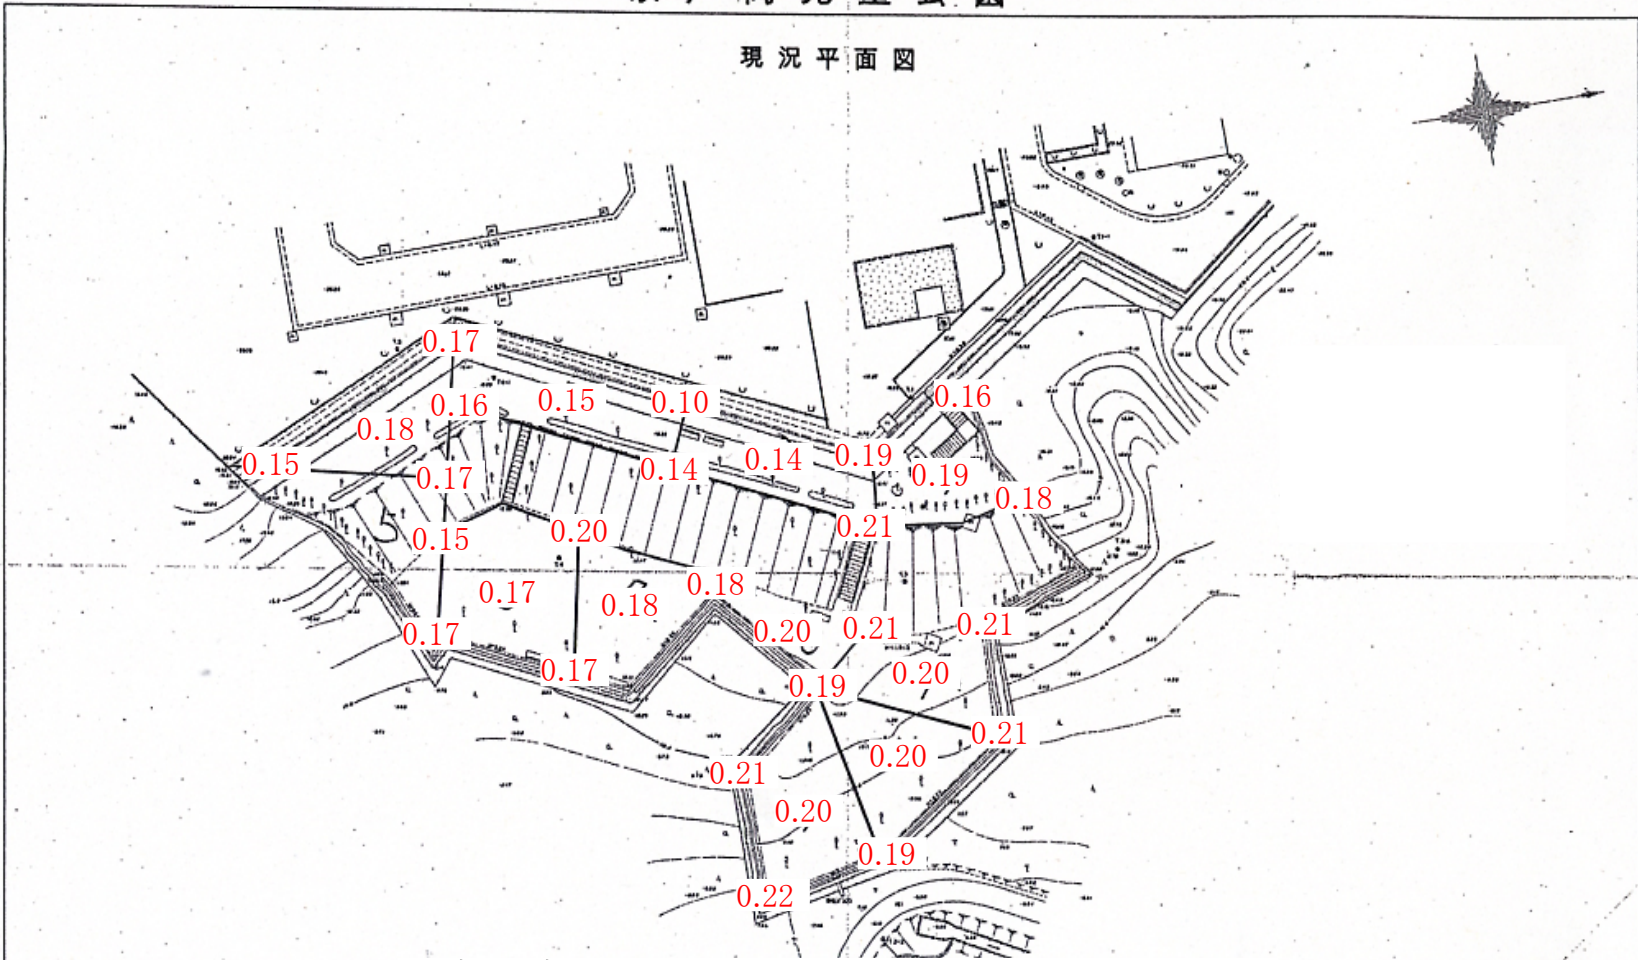

黒字数の表示位置については、測定エリア。
赤字については、測定ポイントでの測定値。

単位:毎時マイクロシーベルト

測定高:地上50cm

測定機器:NaIシンチレーション式サーベイメータ
(日立アロカ社製:TCS-172B)

測定日:平成24年11月5日

図面種類	現況平面図
縮尺	1:200
種別	都市公園
公園名	奈戸岡児童公園
所在地	静岡県静岡市清水区5540-11
測定期日	平成24年11月5日
茨城県電気株式会社	