


令和8年度都市公園維持管理業務委託第2号

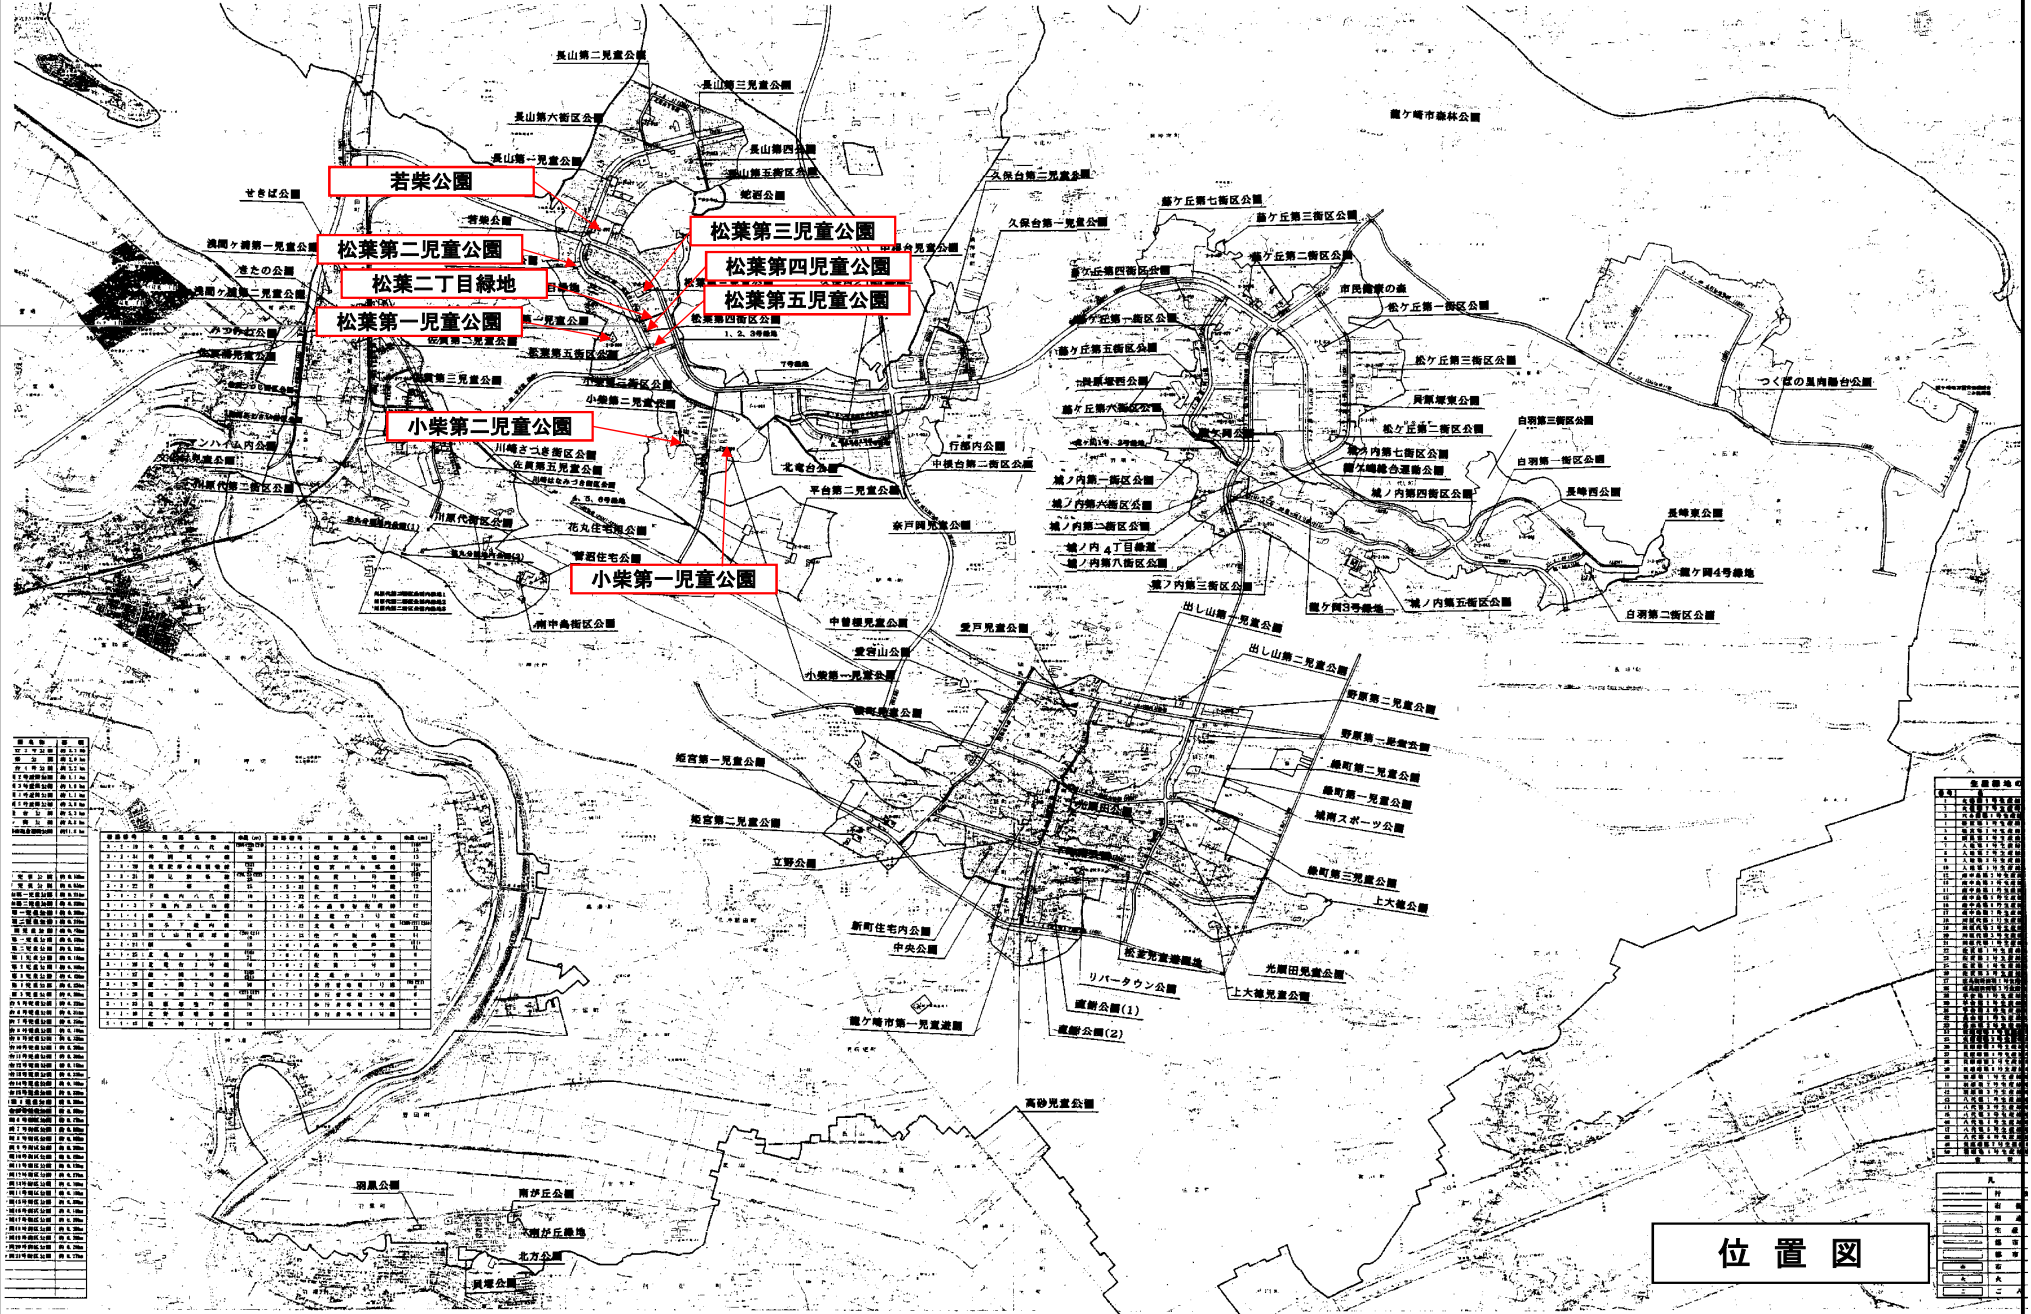

位置図

工事数量総括（内訳）表

第 08-15-401-D-303 号

実施 起工 設計書

工事区分	工種	種別	数量	単位	金額	細別内訳
植物維持管理工			1	式		
草地管理工			1	式		
除草工			1	式		ハンドガイド除草 48,900.000 m ²
						肩掛除草 100.000 m ²
						人力除草 6,100.000 m ²
集草・積込工			1	式		集草・積込 55,100.000 m ²
園外運搬工			1	式		運搬工 18.000 台
処分工			1	式		処分（刈草） 18.000 t
植栽管理工			1	式		
刈込工			1	式		寄植刈込み 2,300.000 m ²
						生垣刈込み 100.000 m
園外運搬工			1	式		運搬工 2.000 台
処分工			1	式		処分（枝・葉） 2.000 t
直接工事費計			1	式		
共通仮設費（率計上）			1	式		
共通仮設費計			1	式		
純工事費			1	式		
現場管理費			1	式		
工事原価			1	式		
一般管理費等			1	式		

工事数量総括（内訳）表

第 08-15-401-D-303 号

実施 起工 設計書

工事区分	工種	種別	数量	単位	金額	細別内訳
工事価格				式		
			1			
消費税相当額				式		
			1			
請負工事費				式		
			1			

仕 様 書

- 1 件 名 令和8年度都市公園維持管理業務委託第2号
- 2 場 所 龍ヶ崎市小柴3-5 小柴第一児童公園外8か所
- 3 期 間 契約の日から令和8年12月28日まで
(ただし、検査期間10日間を含む。)
- 4 内 容 公園等内の除草・刈込
 - (1) ハンドガイド除草(肩掛併用) 48,900㎡
 - (2) 肩掛除草 100㎡
 - (3) 人力除草 6,100㎡
 - (4) 寄植刈込 2,300㎡
 - (5) 生垣刈込 100m
- 5 入札方法 入札書には、総価を記載すること。
- 6 支払条件 検査合格後、一括払い。ただし、適法な請求書を受理した日から30日以内に指定の金融機関口座に振り込むものとする。
- 7 その他(共通項目)
 - (1) 作業時間
作業は、通常の作業時間帯(AM8:30~PM5:00)で行うものとする。
 - (2) 施工計画書の提出
契約締結後、作業の実施前に施工計画書(予定工程表を含む。)を提出し、監督職員の承諾を得ること。
 - (3) 注意事項
除草・刈込みの履行に際しての注意事項については、別紙1特記仕様書のとおりとする。

別紙1

除草・刈込み特記仕様書

- 1 履行内容 公園等内の除草・刈込み（寄植え及び生垣）。詳細は、設計図書のとおり。
- 2 時期
 - (1) 若柴公園
 - ア 除草（1回目） 6月中旬～7月中旬
 - イ 除草（2回目） 8月上旬～9月上旬
 - ウ 除草（3回目） 10月下旬～11月下旬
 - エ 寄植刈込 9月上旬～10月上旬
 - オ 生垣刈込 9月上旬～10月上旬
 - (2) 若柴公園を除く8か所
 - ア 除草（1回目） 7月上旬～8月中旬
 - イ 除草（2回目） 9月下旬～11月上旬
 - ウ 寄植刈込 8月上旬～9月上旬
 - エ 生垣刈込 8月上旬～9月上旬
- 3 発生材の処理
 - (1) 収集運搬
 - ア 排出業者（受託者）が自社所有の車輛又はレンタカーで運搬すること。
 - イ 収集運搬業者に委託する場合には、書面による契約を締結し、その写しを監督職員に提出すること。
 - (2) 刈草・枝葉処理
 - ア 刈草・枝葉については、一般廃棄物扱いとし、施工計画書に予定搬入先を明記するとともに、監督職員の承諾を得てから搬出すること。
 - イ 処理業者とは、事前に一般廃棄物処理契約書を締結すること。
- 4 注意事項
 - (1) 作業実施についての注意事項
 - ア 除草作業にあたり、隣接民地・道路等を汚さないように注意すること。
 - イ 万が一汚した場合は、速やかに清掃すること。
 - ウ 安全には十分留意して作業を行うこと。
 - (2) 作業実施状況写真及び関係書類提出
 - ア 作業前・作業中・作業後・収集積込状況・処分状況・安全管理等の状況が分かる写真を撮影し、提出すること。
 - イ 写真撮影時には、自社名、作業工程、日付等を明記した看板を用いること。
 - ウ 一般廃棄物処理施設が発行する計量伝票等を提出すること。
 - (3) その他
 - 疑問等が生じた場合には、監督職員と協議すること。

別紙

参 考 資 料

この「資料」（本工事費内訳書、代価表）は入札参加者の適正かつ迅速な見積りに資するための資料であり、契約書第1条にいう設計図書ではない。従って「資料」は委託契約上の拘束力を生じるものではなく、受注者は、現場状況、現地条件等を十分考慮して、業務成果物を作成するための一切の手段について受注者の責任において定めるものとする

なお、この「資料」の有効期間は、この業務委託の入札日までとする。

経費情報一覧表

第 08-15-401-D-303 号

実施 起工 設計書

項目名称	今回設計情報
工事名	都市公園維持管理業務委託第2号
適用日	20260401
単価地区	竜ヶ崎工B
施工点在区分	なし
経費工種	公園
施工地域・工事場所区分	補正無し
現場環境改善費計上区分	計上しない
工期延長等に伴う現場維持等の費用計上	計上しない
前払金支出割合	5%以下
契約保証の方法	補正なし
現場管理费率加算補正	なし
隣接工事	なし
率・経費指定区分	なし
週休補正区分	補正なし
3次元出来形管理・3次元データ納品の費用, 外注経費等の費用にかかる補正	補正しない

本工事費内訳書

第 08-15-401-D-303 号

実施 起工 設計書

工事区分	工種	種別	細別	規格	数量	単位	単価	金額	摘要
植物維持管理工									
草地管理工									
除草工									
ハンドガイド除草					48,900.000	m ²			
機械除草II(ハンドガイド式・肩掛式)					48,900.000	m ²			第0001号代価表
肩掛除草					100.000	m ²			
機械除草I(肩掛式)					100.000	m ²			第0002号代価表
人力除草					6,100.000	m ²			
人力除草					6,100.000	m ²			第0003号代価表
集草・積込工									
集草・積込					55,100.000	m ²			
集草・積込					55,100.000	m ²			第0004号代価表
園外運搬工									
運搬工					18.000	台			
トラック2tによる公園外への運搬 DID区間の有無(無), 運搬距離(4.6km以下)					18.000	台			第0005号代価表
処分工									
処分(刈草)					18.000	t			
一般廃棄物処分 刈草					18.000	t			

本工事費内訳書

第 08-15-401-D-303 号

実施 起工 設計書

工事区分	工種	種別	細別	規格	数量	単位	単価	金額	摘要
植栽管理工									
刈込工									
寄植刈込み					2,300.000	m ²			
寄植刈込 (機械刈り) 1.5m未満					2,300.000	m ²			第0007号代価表
生垣刈込み					100.000	m			
生垣刈込 (機械刈り) 1.5m未満					100.000	m			第0008号代価表
園外運搬工									
運搬工					2.000	台			
トラック2tによる公園外への運搬 DID区間の有無(無), 運搬距離(4.6km以下)					2.000	台			第0005号代価表
処分工									
処分 (枝・葉)					2.000	t			
一般廃棄物処分 枝・葉					2.000	t			
直接工事費計									
共通仮設費 (率計上)									
共通仮設費計									
純工事費									
現場管理費									

本工事費内訳書

第 08-15-401-D-303 号

実施 起工 設計書

工事区分	工種	種別	細別	規格	数量	単位	単価	金額	摘要
工事原価									
一般管理費等									
工事価格									
消費税相当額									
請負工事費									

第 0003 号 代価表 人力除草

第 08-15-401-D-303号

1000.000

m2 当り

名称	数量	単位	単価	金額	摘要
土木一般世話役		人			
普通作業員		人			
諸雑費 (率+まるめ)	1.000	式			
合計					
			単位当り		

条件名称

入力値

入力名称

第 0004 号 代価表 集草・積込

第 08-15-401-D-303号

1000.000

m² 当り

名称	数量	単位	単価	金額	摘要
土木一般世話役		人			
普通作業員		人			
諸雑費 (率)	1.000	式			
合計					
			単位当り		

条件名称

入力値

入力名称

第 0005 号 代価表 トラック2tによる公園外への運搬

第08-15-401-D-303号

1.000 台 当り

名称	数量	単位	単価	金額	摘要
トラック[普通型]2t積 機械使用条件コード(0), 岩石割増しコード(岩石工の割増対象にしない), 機械損耗部品補正(普通), 供用日当り運転時間(時間), 交替制による割増し(交替制を適用しない), 異常補正(0), 基礎価格補正(しない), 輸送補正(しない), 運転日当り運転時間(時間)		時間			第0006号 代価表 20260401
合計			単位当り		
条件名称		入力値		入力名称	
J 0 1 DID区間の有無		1		無	
J 0 2 運搬距離		6		4.6km以下	

第 0006 号 代価表 トラック[普通型]2t積

第08-15-401-D-303号

1.000 時間 当り

名称	数量	単位	単価	金額	摘要
運転手 (一般)		人			
軽油	3.900	L			
トラック [普通型] 2 t 積		時間			
合計					
			単位当り		

条件名称	入力値	入力名称
J 0 1 機械使用条件コード	0	0
J 0 2 岩石割増しコード	1	岩石工の割増対象にしない
J 0 3 機械損耗部品補正	1	普通
J 0 4 供用日当り運転時間		時間
J 0 5 交替制による割増し	1	交替制を適用しない
J 0 6 異常補正	0	0
J 0 7 基礎価格補正	1	しない
J 0 8 輸送補正	1	しない
J 0 9 運転日当り運転時間		時間

機 労 材 集 計 リ ス ト (材 料) [積 上 分]

第 08-15-401-D-303 号

実施 起工 設計書

単価コード	名 称 / 規 格	数 量	単 位	金 額	摘 要
TJ000010	一般廃棄物処分 刈草	18.000	t		20260401
TJ000020	一般廃棄物処分 枝・葉	2.000	t		20260401
Z006702002	軽油	23.400	L		20260401
Z006704001	ガソリン レギュラー	20.820	L		20260401

令和8年度都市公園維持管理業務委託第2号

1. 除草・刈込み

番号	公園名	ハンドガイド除草 (㎡) 【肩掛併用】		肩掛除草 (㎡)		人力除草 (㎡)		寄植刈込(㎡)		生垣刈込 (m)	
1	小柴第一児童公園	750	2回	185	1回	350	2回	55	1回		
2	小柴第二児童公園	705	2回			200	2回	130	1回		
3	松葉第一児童公園	1,380	2回			220	2回	220	1回		
4	松葉第二児童公園	400	2回			350	2回	250	1回		
5	松葉第三児童公園	1,450	2回			850	2回	360	1回		
6	松葉第四街区公園	250	2回			180	2回	144	1回	36	1回
7	松葉第五街区公園	48	2回			79	2回	45	1回	66	1回
8	松葉二丁目緑地					350	2回				
9	若柴公園	13,001	3回			501	2回	1,155	1回		
	合計	48,969		185		6,160		2,359		102	



※印については、1回目を道路際1mを肩掛除草する。

2. 設計数量

工種	種別	数量			
除草工	ハンドガイド除草	48,969	㎡	48,900	㎡
	肩掛除草	185	㎡	100	㎡
	人力除草	6,160	㎡	6,100	㎡
	集草・積み込み工			55,100	㎡
	園外運搬工（一般廃棄物処理場）	2tトラック4.6km以下		18	台
	一般廃棄物処分（刈草）			18.0	t
刈込工	低木刈込	2,359	㎡	2,300	㎡
	生垣刈込	102	m	100	m
	園外運搬工（一般廃棄物処理場）	2tトラック4.6km以下		2	台
	一般廃棄物処分（枝・葉）			2	t

小柴第1児童公園

現況平面図

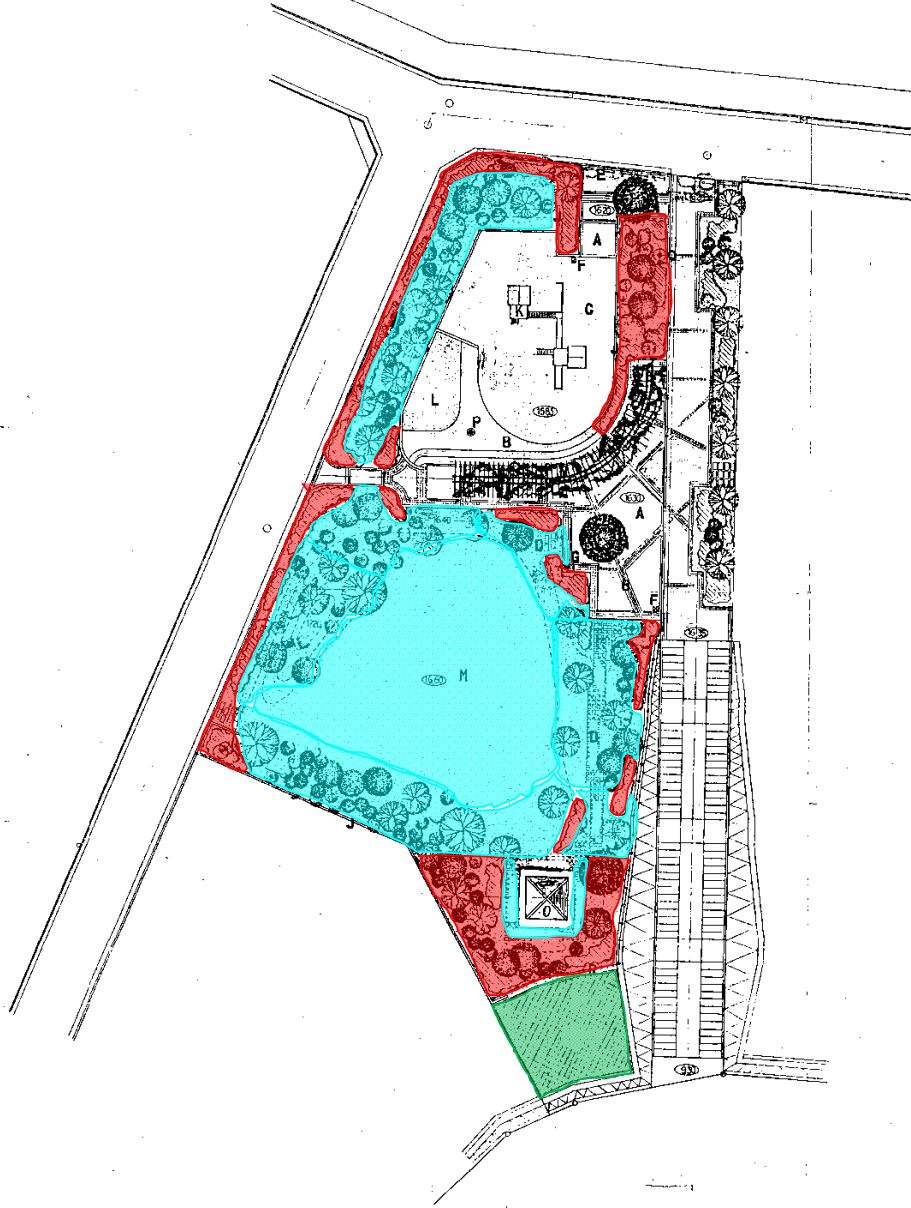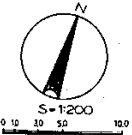

凡例


凡号	名称	積算
A	工口土留敷	
B	タイル留敷	
C	グラスト留敷	
D	平床留敷遊具	(算出地)
E	草	
F	クス入れ	
G	水飲	
H	ベンチ	
I	植栽	
J	ソケルダケル	
K	木製遊具	
L	石	
M	芝生広場	
N	バーゴラ	
O	池	
P	モサメント	
Q	照明灯	
R	安全網	

肩掛式併用	750 m ²
人力	350 m ²
肩掛	185 m ²

図面種別	現況平面図
図尺	1:200
種別	都市公園
公園名	小柴第1児童公園
所在地	茨城県水戸市小柴3-8
製図年月日	平成4年3月31日
茨城県水戸市	

小柴第1児童公園

現況平面図

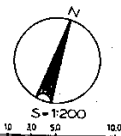

凡例



記号	名称	摘要
A	工口土留	
B	タイル留	
C	グラスト留	
D	平床留	(見取地)
E	扉	
F	クヌケ	
G	水飲	
H	ベンチ	
I	植栽	
J	コケルダ	
K	木製遊具	
L	石	
M	芝生広場	
N	バーゴラ	
O	池	
P	モサメント	
Q	照明灯	
R	安全網	

低木刈込 55 m²

図面種別	現況平面図
図尺	1:200
種別	都市公園
公園名	小柴第1児童公園
所在地	茨城県水戸市小柴3-8
製図年月日	平成4年3月31日
茨城県水戸市	

小柴第2児童公園

現況平面図

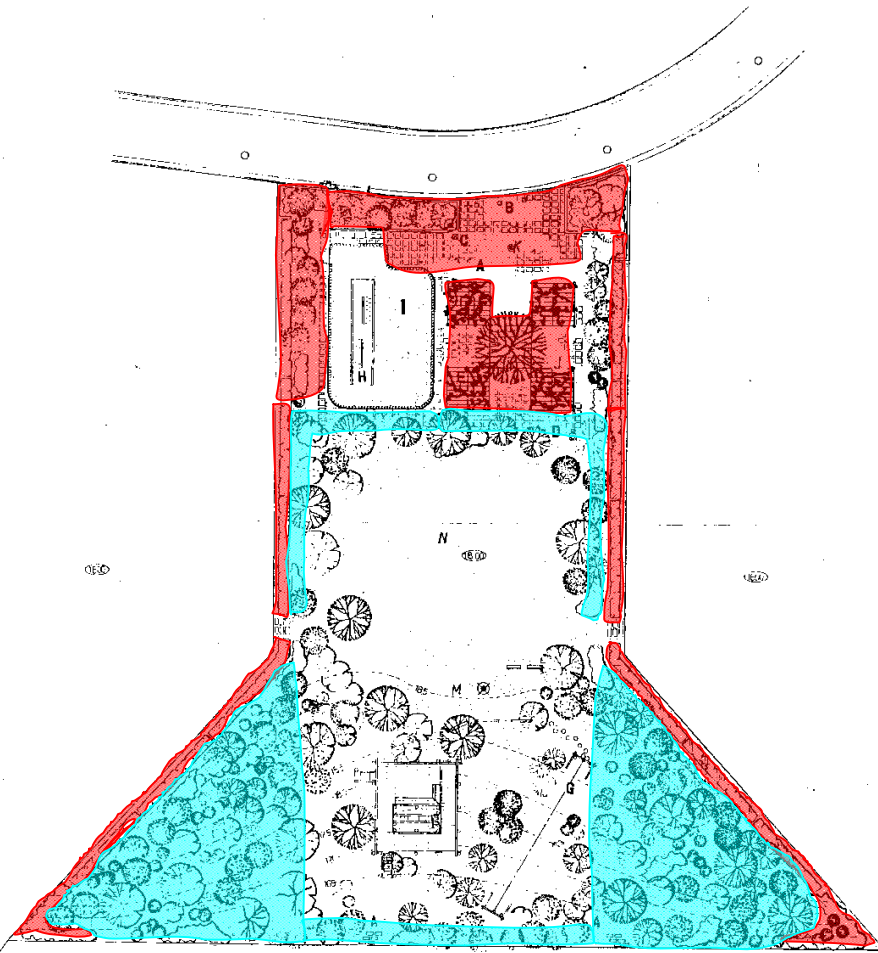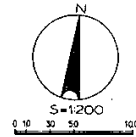

凡例

記号	名称	概要
A	平仮名	(英訳)
B	草	
C	クヌハレ	
D	水	
E	ベンチ	
F	木製遊具	
G	ターザンダンス	
H	砂	
I	砂	
J	バゴラ	
K	石	
L	石	
M	照明灯	
N	芝生広場	



肩掛併用 705 m²

人力 200 m²

図面種別	現況平面図
縮尺	1:200
種別	都市公園
公園名	小柴第2児童公園
所在地	茨城県水戸市5台3-5
編成月日	平成 4年 3月31日
茨城県水戸市	

小柴第2児童公園

現況平面図

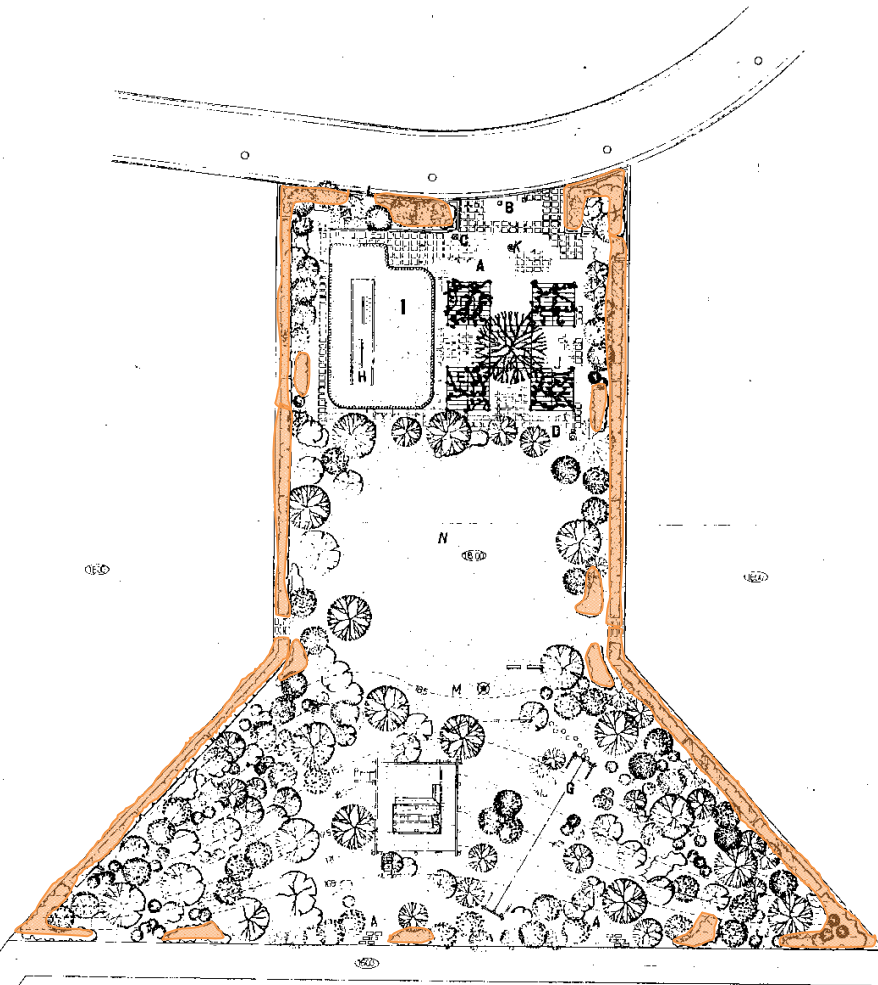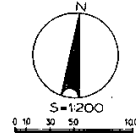

凡例


記号	名称	概要
A	平仮名遊具	(笑取付)
B	草止	
C	クズ入れ	
D	水飲	
E	ベンチ	
F	木製遊具	
G	ターザンダンス	
H	砂場	
I	砂場	
J	パゴダ	
K	石像	
L	照明灯	
M	芝生広場	
N		

低木刈込 130 m²


図面種別	現況平面図
縮尺	1:200
種別	都市公園
公園名	小柴第2児童公園
所在地	茨城県水戸市5台3-5
編成年月日	平成4年3月31日
茨城県水戸市	

松葉第2児童公園

現況平面図

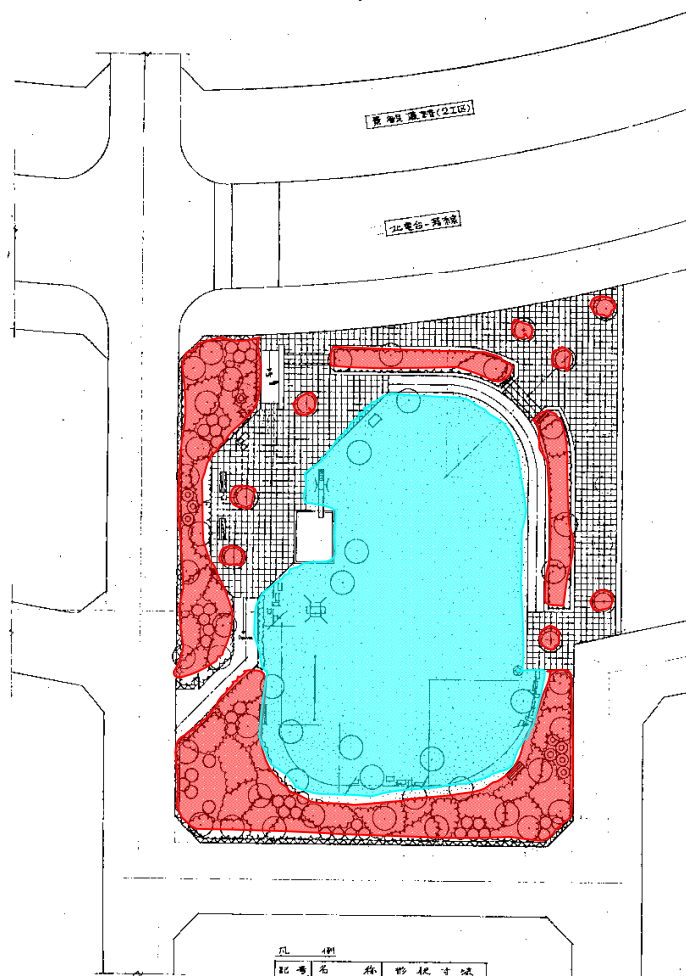

肩掛け式併用 400 m²
 人力 350 m²

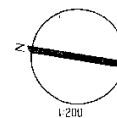



凡 樹			
記号	名称	形状	寸法
XXXX	土留	鉄釘	300×300
○	柱石	○	φ 200
■	遊具置場	■	150
▲	コンクリート	▲	φ 100
□	遊具置場	□	300(150×150)×10
○	遊具	○	200
○	ベンチ	○	200
○	コンクリート	○	400
○	スベリ石	○	100
○	踏石	○	100
○	砂	○	100
○	遊具置場	○	100
○	花のアーチ	○	100
○	飲水機	○	100
○	くすのき	○	100
○	遊具置場	○	100
○	遊具置場	○	100
○	遊具置場	○	100

図面種類:	現況平面図
縮尺:	1:200
種別:	都市公園
公園名:	松葉第2児童公園
所在地:	茨城県水戸市松葉4-1
縮尺年月日:	平成4年3月31日
茨城県水戸市	

松葉第2児童公園

現況平面図

低木刈込 250 m²

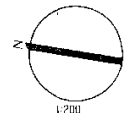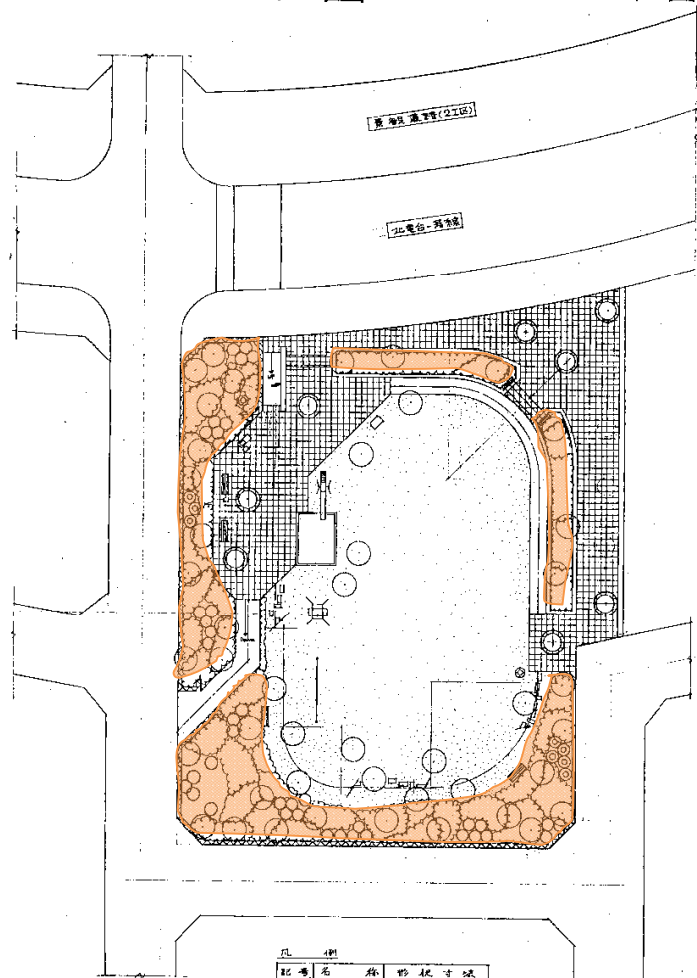


凡 樹			
記号	名称	形状	寸法
■	土留	楕円形	縦1000mm 横1000mm
○	柱石	円形	φ 200
■	遊具	楕円形	縦1500mm 横1000mm
■	遊歩道	直線	幅1500mm
■	遊具	直線	幅1500mm
○	ベンチ	直線	長さ1500mm
○	マンホール	円形	径1000mm
○	スベリ石	円形	径1000mm
■	砂場	楕円形	縦1500mm 横1000mm
■	遊具	直線	幅1500mm
■	花壇	直線	幅1500mm
■	飲水機	直線	幅1500mm
■	くすぶり	直線	幅1500mm
■	遊具	直線	幅1500mm
○	停止	直線	幅1500mm
○	電柱	直線	幅1500mm



図面種類	現況平面図
縮尺	1:200
種別	都市公園
公園名	松葉第2児童公園
所在地	茨城県水戸市松葉4-1
縮尺年月日	平成4年3月31日
茨城県水戸市	

松葉第3児童公園

現況平面図

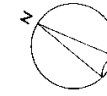

S = 1 : 200

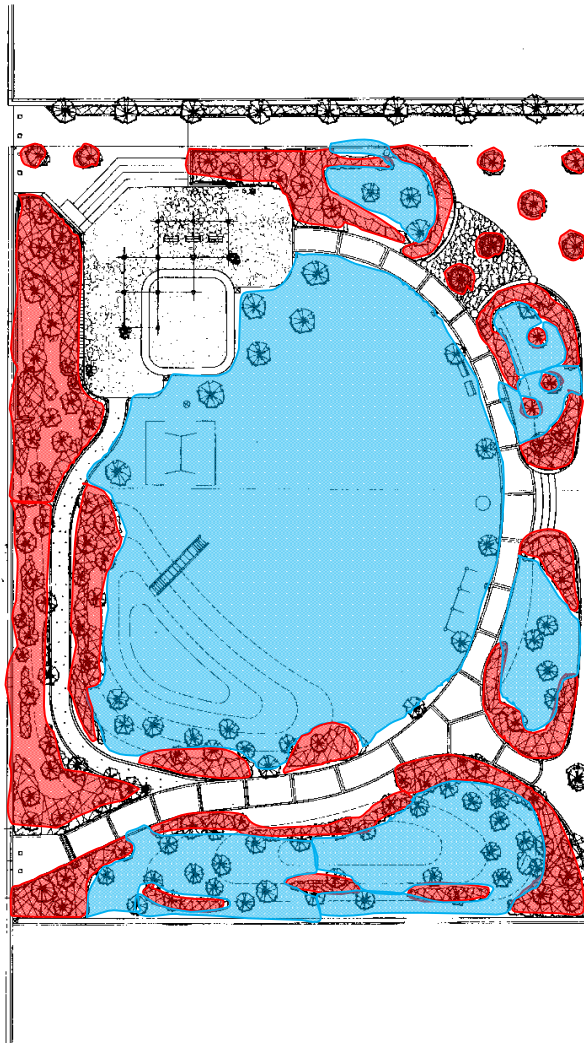 

記号	名称	備考
[Symbol]	アスファルト舗装	
[Symbol]	乳白セメント舗装	
[Symbol]	石目舗装	
[Symbol]	コルク舗装	
[Symbol]	石反り舗装	
[Symbol]	バースタ-0	
[Symbol]	砂場-B	
[Symbol]	鉄棒	
[Symbol]	ブランコ	
[Symbol]	木製ラダー	
[Symbol]	水栓	
[Symbol]	モニュメント	


肩掛式併用 1,450 m²

人力 850 m²


図面種別	現況平面図
縮尺	1 : 200
種別	都市公園
公園名	松葉第3児童公園
所在地	〒470-0055 岐阜県岐阜市5-2
図面日付	平成4年3月31日
茨城県電ヶ崎市	

松葉第3児童公園

現況平面図

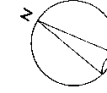


S = 1 : 200

 


凡例	記号	名 称	備 考
[Symbol]	[Symbol]	アスファルト舗装	
[Symbol]	[Symbol]	乳白セメント舗装	
[Symbol]	[Symbol]	石 畳 舗 装	
[Symbol]	[Symbol]	コルク舗装	
[Symbol]	[Symbol]	石反割舗装	
[Symbol]	[Symbol]	バリアフリーC	
[Symbol]	[Symbol]	砂 場-B	
[Symbol]	[Symbol]	鉄 棒	
[Symbol]	[Symbol]	ブランコ	
[Symbol]	[Symbol]	木製ラグーン	
[Symbol]	[Symbol]	水 池	
[Symbol]	[Symbol]	モニュメント	

低木刈込 360 m²

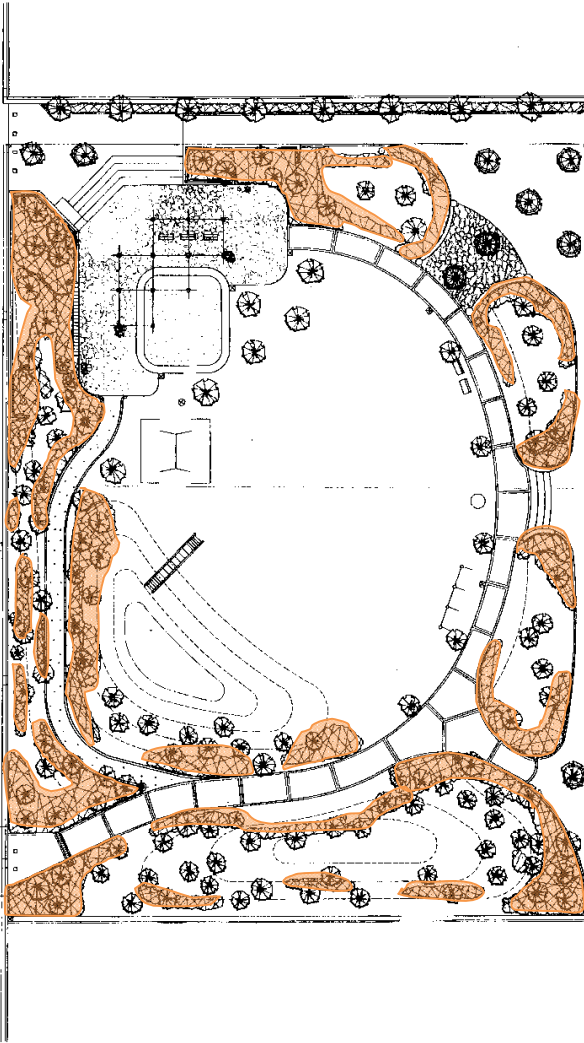

図面種別	現況平面図
縮 尺	1 : 200
種 別	新 市 公 園
公園名	松葉第3児童公園
所在地	電 + 崎市松葉5-2
図面日付	平成 4年 3月 31日
茨城県電ヶ崎市	


松葉第四街区公園

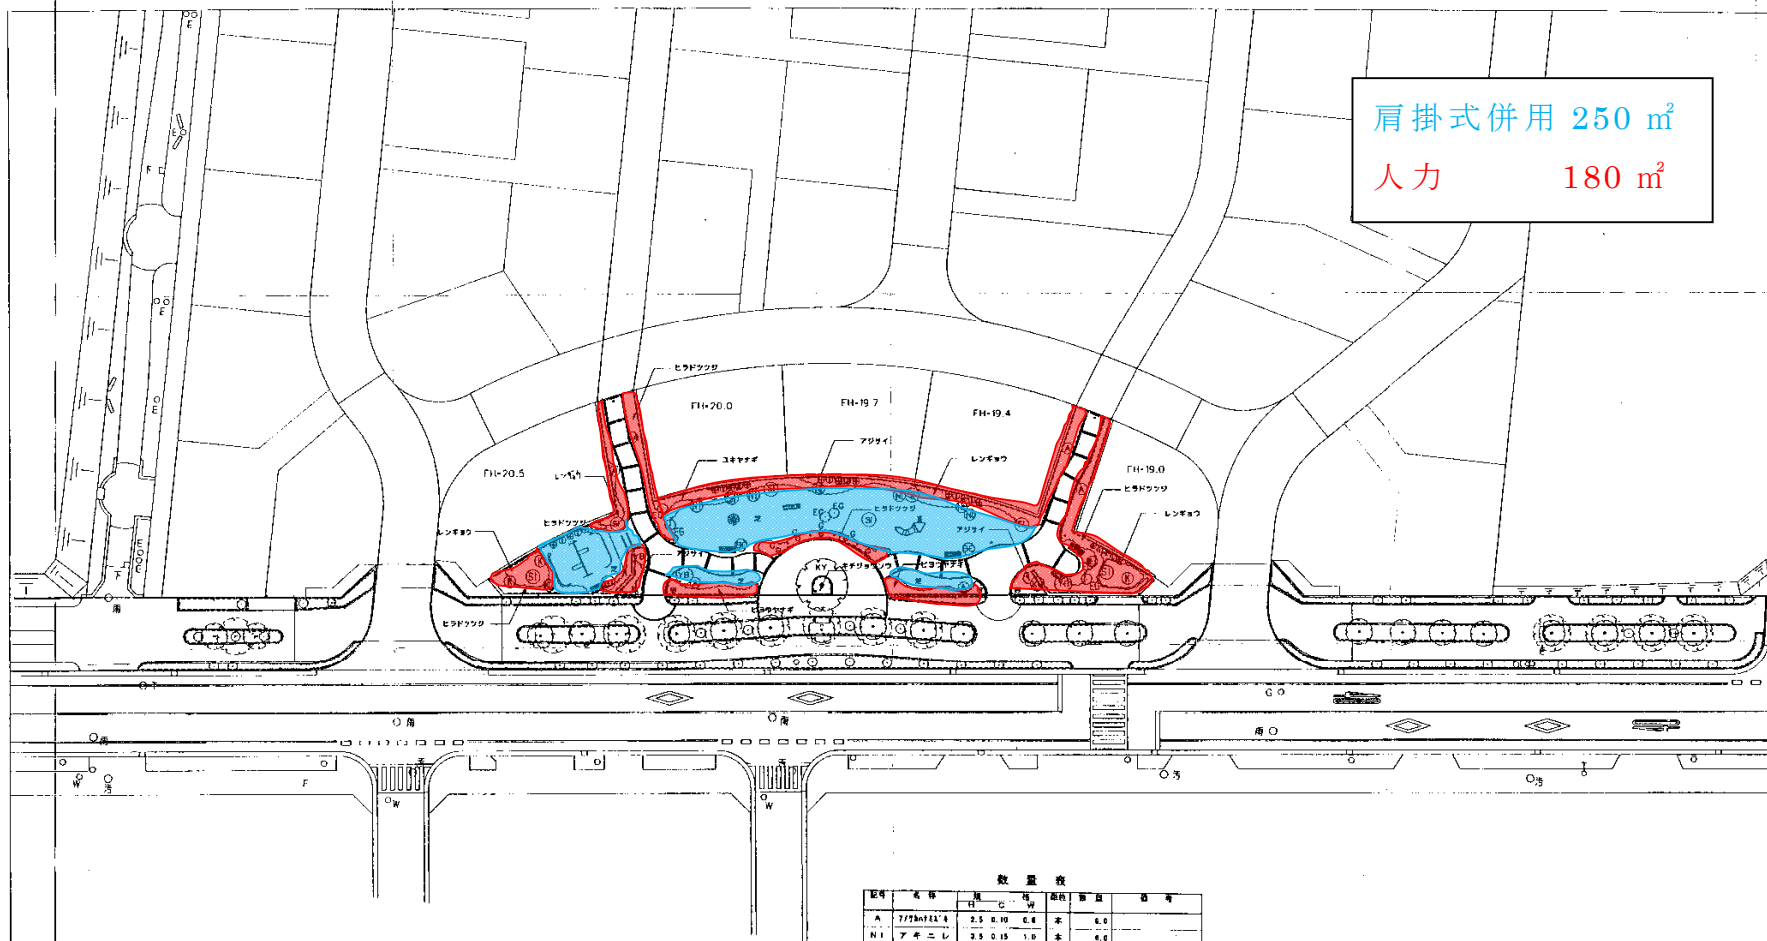

肩掛式併用 250 m²
 人力 180 m²

数量表

記号	名称	規格	数量	単位	備考
A	777No11	2.5 0.10 0.8	本	4.0	
N1	アキニレ	2.5 0.15 1.0	本	4.0	
EG	エゴノキ	3.0 樹立 0.8	本	4.0	
KY	ケヤキ	8.0 0.80 6.0	本	1.0	
KD	コブシ	3.0 0.16 1.2	本	1.0	
BE	ベニシテ	4.0 0.16 1.0	本	2.0	
VB	ヤマボウシ	3.0 樹立 1.5	本	3.0	
KU	クスノキ	4.0 0.40 1.2	本	2.0	
K	クロガサモチ	3.0 0.21 1.0	本	3.0	
SL	スズナシ	4.0 0.25 1.0	本	4.0	X(1.5)
Q	アトクシ	2.0	本	2.0	
○	シンクク	2.0	本	10.0	
○	ビロウヤナギ	0.5	m ²	19.4	
○	ビロウツツジ	0.4	m ²	113.0	
○	ユキヤナギ	0.5	m ²	9.8	
○	レンギョウ	0.8	m ²	27.1	
○	アジサイ	0.5	m ²	9.7	
○	ツツジ	0.5	m ²	2.8	
○	ユウライ	0.5	m ²	280.0	
○	クサ	2.5	本	15.0	

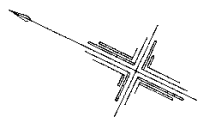


松葉第四

工事名	(仮) ウッドパーク電カ線	
図説名	公園 植栽平面図	D= 1:250
図説番号	32-2	承認 審査 設計
製図者	松葉建設	平成0年10月2日

松葉第五街区公園
植栽図-2
(低木)

名称	形状寸法			単位	数量	備考
	H	C	W			
キンモクセイ				本	18	生垣植栽 3本/m
サザンカ				本	207	生垣植栽 3.3本/m
ジンチョウゲ				本	11	低木植栽 3.3本/m
サツキツツジ				本	61	低木植栽 3本/m

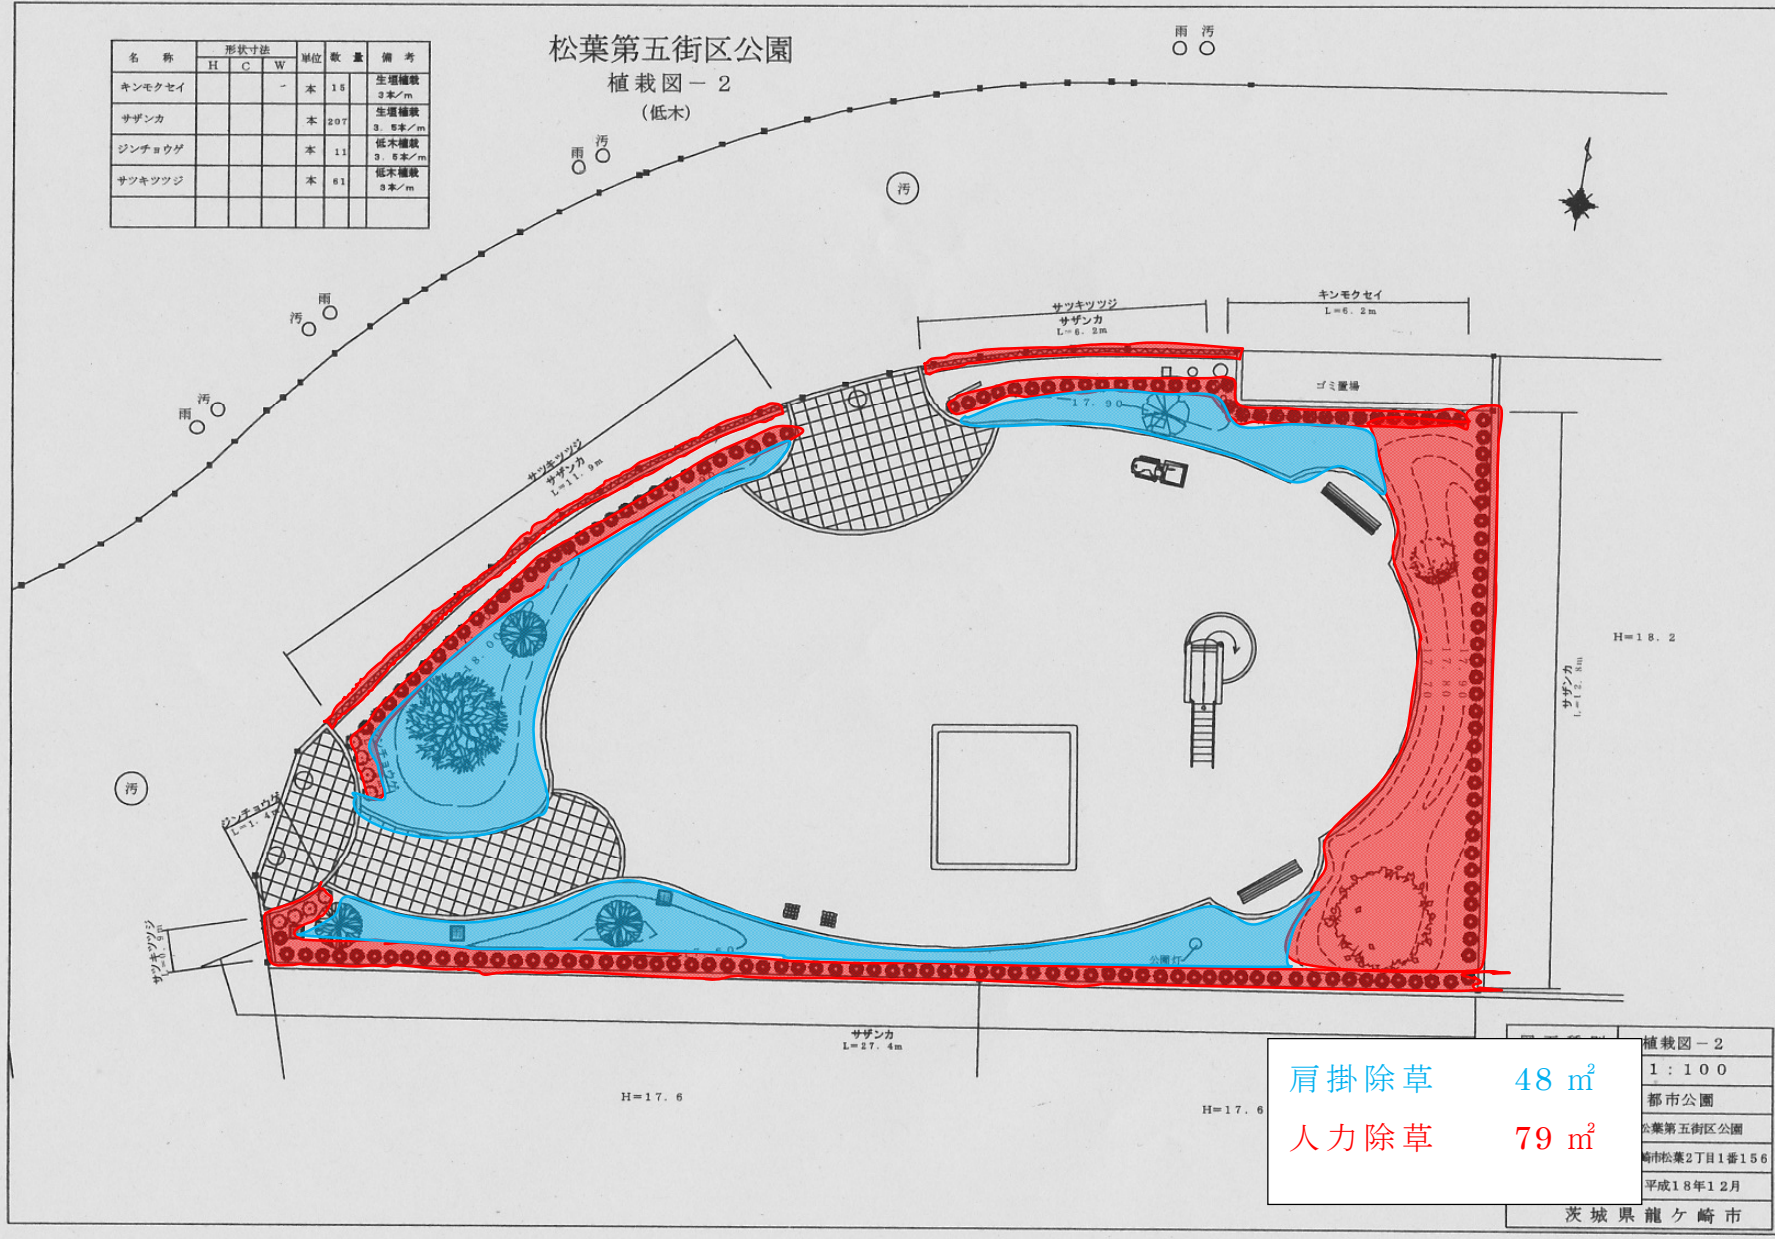


肩掛除草 48 m²
 人力除草 79 m²

植栽図-2
1:100
都市公園
公葉第五街区公園
崎市松葉2丁目1番156
平成18年12月

松葉第五街区公園
 植栽図-2
 (低木)

名称	形状寸法			単位	数量	備考
	H	C	W			
キンモクセイ				本	18	生垣植栽 3本/m
サザンカ				本	207	生垣植栽 3.8本/m
ジンチョウゲ				本	11	低木植栽 3.6本/m
サツキツツジ				本	61	低木植栽 3本/m

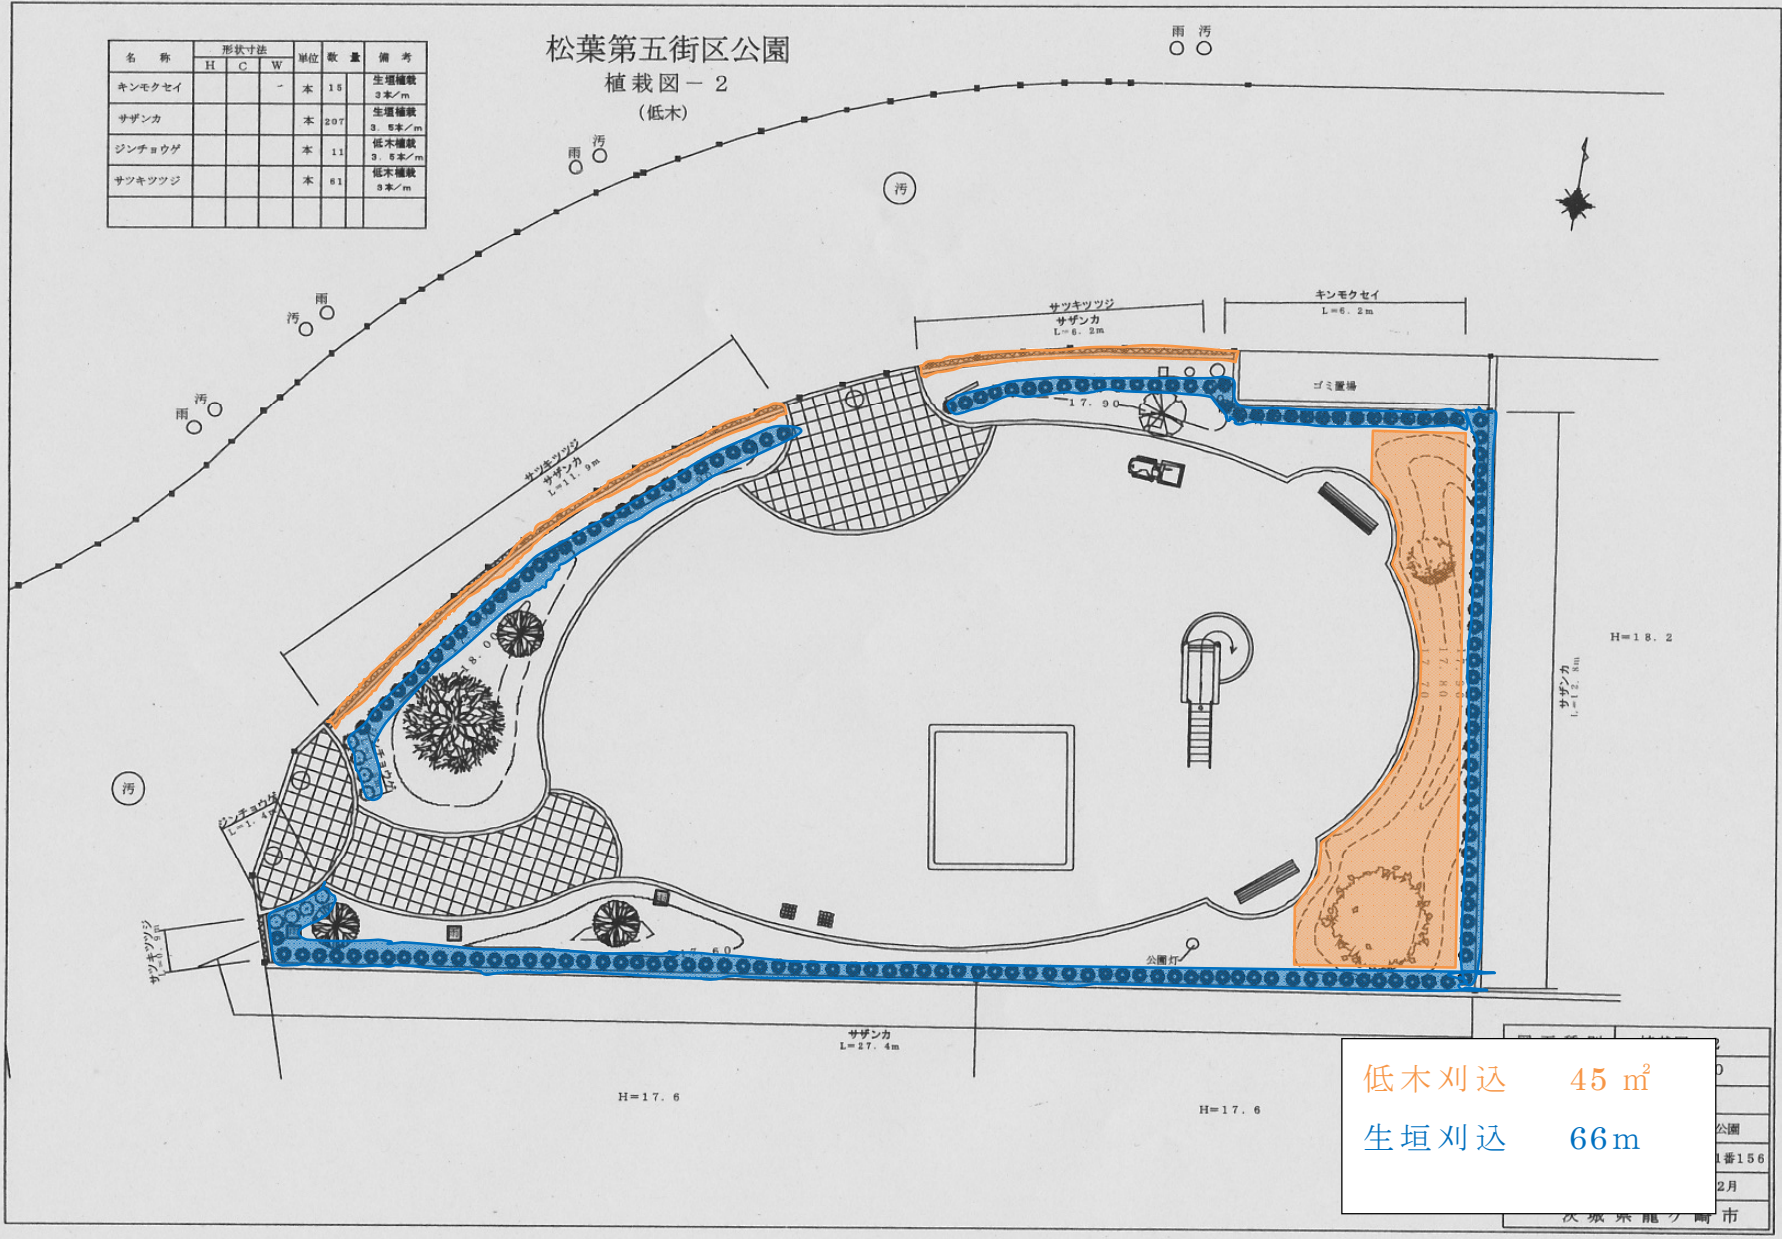

低木列込 45 m²
 生垣列込 66m

位置図

縮尺

