

工事起工 概要書

						課長	補佐	係長	審査	設計者
執行年度	令和 08 年度									
工事番号 工事名	令和8年度 都市公園維持管理業務委託第5号					第08-15-401-D-306号 起工 設計書				
工事場所 又は履行場所	龍ヶ崎市松ヶ丘1-16-1					松ヶ丘第一街区公園 外16カ所				
施工方法						原契約年月日	年 月 日			
工期又は 履行期間	契約の日					(検査期間10日間を含む)				
	令和 年 月 日					から 令和 8 年 12 月 28 日 まで 日				
受注者										
費目	起工	第1回変更	増減(△)							
起工額					変更請負に付する工事価格 =変更積算工事価格×請負比率					
請負(委託) に付する額										
工事(業務) 価格					請負比率: $\frac{\text{起工(前回変更)時の請負決定額}}{\text{起工(前回変更)時の積算額}}$ (小数第7位切り捨て6位止め)					
測量試験費 又は工事雑費					変更積算工事価格 - 円					
消費税相当額					請負比率 -					
請負(委託) 決定額					変更工事価格 - 円					
工 事 概 要										
内 容		規格1	数量1	単位1	規格2	数量2	単位2	規格3	数量3	単位3
ハンドガイド除草(肩掛け併用)			13,600	m ²						
肩掛除草			13,600	m ²						
人力除草			6,600	m ²						
寄植刈込			3,800	m ²						
生垣刈込			220	m						
変更理由										

工事数量総括（内訳）表

第 08-15-401-D-306 号

実施 起工 設計書

工事区分	工種	種別	数量	単位	金額	細別内訳
植物維持管理工			1	式		
草地管理工			1	式		
除草工			1	式		ハンドガイド除草 13,600.000 m ²
						肩掛除草 13,600.000 m ²
						人力除草 6,600.000 m ²
集草・積込工			1	式		集草・積込 33,800.000 m ²
園外運搬工			1	式		運搬工 11.000 台
処分工			1	式		処分（刈草） 11.000 t
植栽管理工			1	式		
刈込工			1	式		寄植刈込み 3,800.000 m ²
						生垣刈込み 220.000 m
園外運搬工			1	式		運搬工 3.000 台
処分工			1	式		処分（枝・葉） 3.000 t
直接工事費計			1	式		
共通仮設費（率計上）			1	式		
共通仮設費計			1	式		
純工事費			1	式		
現場管理費			1	式		
工事原価			1	式		
一般管理費等			1	式		

工事数量総括（内訳）表

第 08-15-401-D-306 号

実施 起工 設計書

工事区分	工種	種別	数量	単位	金額	細別内訳
工事価格				式		
			1			
消費税相当額				式		
			1			
請負工事費				式		
			1			

仕 様 書

- 1 件 名 令和8年度都市公園維持管理業務委託第5号
- 2 場 所 龍ヶ崎市松ヶ丘1-16-1
松ヶ丘第一街区公園外16か所
- 3 期 間 契約の日から令和8年12月28日まで
(ただし、検査期間10日間を含む。)
- 4 内 容 公園等内の除草・刈込
 - (1) ハンドガイド除草(肩掛け併用) 13,600㎡
 - (2) 肩掛除草 13,600㎡
 - (3) 人力除草 6,600㎡
 - (4) 寄植刈込 3,800㎡
 - (5) 生垣刈込 220m
- 5 入札方法 入札書には、総価を記載すること。
- 6 支払条件 検査合格後、一括払い。ただし、適法な請求書を受理した日から30日以内に指定の金融機関口座に振り込むものとする。
- 7 その他(共通項目)
 - (1) 作業時間
作業は、通常の作業時間帯(AM8:30~PM5:00)で行うものとする。
 - (2) 施工計画書の提出
契約締結後、作業の実施前に施工計画書(予定工程表を含む。)を提出し、監督職員の承諾を得ること。
 - (3) 注意事項
除草・刈込みの履行に際しての注意事項については、別紙1特記仕様書のとおりとする。

別紙1

除草・刈込み特記仕様書

- 1 履行内容 公園等内の除草・刈込み（寄植え及び生垣）。詳細は、設計図書のとおり。
- 2 時期
 - (1) 除草（1回目） 7月上旬～8月中旬
 - (2) 除草（2回目） 9月下旬～11月上旬
 - (3) 寄植刈込 8月上旬～9月上旬
 - (4) 生垣刈込 8月上旬～9月上旬
- 3 発生材の処理
 - (1) 収集運搬
 - ア 排出業者（受託者）が自社所有の車輛又はレンタカーで運搬すること。
 - イ 収集運搬業者に委託する場合には、書面による契約を締結し、その写しを監督職員に提出すること。
 - (2) 刈草・枝葉処理
 - ア 刈草・枝葉については、一般廃棄物扱いとし、施工計画書に予定搬入先を明記するとともに、監督職員の承諾を得てから搬出すること。
 - イ 処理業者とは、事前に一般廃棄物処理契約書を締結すること。
- 4 注意事項
 - (1) 作業実施についての注意事項
 - ア 除草作業にあたり、隣接民地・道路等を汚さないように注意すること。
 - イ 万が一汚した場合は、速やかに清掃すること。
 - ウ 安全には十分留意して作業を行うこと。
 - (2) 作業実施状況写真及び関係書類提出
 - ア 作業前・作業中・作業後・収集積込状況・処分状況・安全管理等の状況が分かる写真を撮影し、提出すること。
 - イ 写真撮影時には、自社名、作業工程、日付等を明記した看板を用いること。
 - ウ 一般廃棄物処理施設が発行する計量伝票等を提出すること。
 - (3) その他
 - 疑問等が生じた場合には、監督職員と協議すること。

別紙

参 考 資 料

この「資料」（本工事費内訳書、代価表）は入札参加者の適正かつ迅速な見積りに資するための資料であり、契約書第1条にいう設計図書ではない。従って「資料」は委託契約上の拘束力を生じるものではなく、受注者は、現場状況、現地条件等を十分考慮して、業務成果物を作成するための一切の手段について受注者の責任において定めるものとする

なお、この「資料」の有効期間は、この業務委託の入札日までとする。

経費情報一覧表

第 08-15-401-D-306 号

実施 起工 設計書

項目名称	今回設計情報
工事名	都市公園維持管理業務委託第5号
適用日	20260401
単価地区	竜ヶ崎工B
施工点在区分	なし
経費工種	公園
施工地域・工事場所区分	補正無し
現場環境改善費計上区分	計上しない
工期延長等に伴う現場維持等の費用計上	計上しない
前払金支出割合	5%以下
契約保証の方法	補正なし
現場管理费率加算補正	なし
隣接工事	なし
率・経費指定区分	なし
週休補正区分	補正なし
3次元出来形管理・3次元データ納品の費用, 外注経費等の費用にかかる補正	補正しない

本工事費内訳書

第 08-15-401-D-306 号

実施 起工 設計書

工事区分	工種	種別	細別	規格	数量	単位	単価	金額	摘要
植物維持管理工									
草地管理工									
除草工									
ハンドガイド除草					13,600.000	m ²			
機械除草II(ハンドガイド式・肩掛式)					13,600.000	m ²			第0001号代価表
肩掛除草					13,600.000	m ²			
機械除草I(肩掛式)					13,600.000	m ²			第0002号代価表
人力除草					6,600.000	m ²			
人力除草					6,600.000	m ²			第0003号代価表
集草・積込工									
集草・積込					33,800.000	m ²			
集草・積込					33,800.000	m ²			第0004号代価表
園外運搬工									
運搬工					11.000	台			
トラック2tによる公園外への運搬 DID区間の有無(無), 運搬距離(3.2km以下)					11.000	台			第0005号代価表
処分工									
処分(刈草)					11.000	t			
一般廃棄物処分 刈草					11.000	t			

本工事費内訳書

第 08-15-401-D-306 号

実施 起工 設計書

工事区分	工種	種別	細別	規格	数量	単位	単価	金額	摘要
植栽管理工									
刈込工									
寄植刈込み					3,800.000	m ²			
寄植刈込 (機械刈り) 1.5m未満					3,800.000	m ²			第0007号代価表
生垣刈込み					220.000	m			
生垣刈込 (機械刈り) 1.5m未満					220.000	m			第0008号代価表
園外運搬工									
運搬工					3.000	台			
トラック2tによる公園外への運搬 DID区間の有無(無), 運搬距離(3.2km以下)					3.000	台			第0005号代価表
処分工									
処分 (枝・葉)					3.000	t			
一般廃棄物処分 枝・葉					3.000	t			
直接工事費計									
共通仮設費 (率計上)									
共通仮設費計									
純工事費									
現場管理費									

本工事費内訳書

第 08-15-401-D-306 号

実施 起工 設計書

工事区分	工種	種別	細別	規格	数量	単位	単価	金額	摘要
工事原価									
一般管理費等									
工事価格									
消費税相当額									
請負工事費									

第 0003 号 代価表 人力除草

第 08-15-401-D-306号

1000.000

m2 当り

名称	数量	単位	単価	金額	摘要
土木一般世話役		人			
普通作業員		人			
諸雑費 (率+まるめ)	1.000	式			
合計					
			単位当り		

条件名称

入力値

入力名称

第 0004 号 代価表 集草・積込

第 08-15-401-D-306号

1000.000

m² 当り

名称	数量	単位	単価	金額	摘要
土木一般世話役		人			
普通作業員		人			
諸雑費 (率)	1.000	式			
合計					
			単位当り		

条件名称

入力値

入力名称

第 0005 号 代価表 トラック2tによる公園外への運搬

第08-15-401-D-306号

1.000 台 当り

名称	数量	単位	単価	金額	摘要
トラック[普通型]2t積 機械使用条件コード(0), 岩石割増しコード(岩石工の割増対象にしない), 機械損耗部品補正(普通), 供用日当り運転時間(時間), 交替制による割増し(交替制を適用しない), 異常補正(0), 基礎価格補正(しない), 輸送補正(しない), 運転日当り運転時間(時間)		時間			第0006号 代価表 20260401
合計			単位当り		
条件名称		入力値		入力名称	
J 0 1 DID区間の有無		1		無	
J 0 2 運搬距離		3		3.2km以下	

第 0006 号 代価表 トラック[普通型]2t積

第08-15-401-D-306号

1.000 時間 当り

名称	数量	単位	単価	金額	摘要
運転手 (一般)		人			
軽油	3.900	L			
トラック [普通型] 2 t 積		時間			
合計					
			単位当り		

条件名称	入力値	入力名称
J 0 1 機械使用条件コード	0	0
J 0 2 岩石割増しコード	1	岩石工の割増対象にしない
J 0 3 機械損耗部品補正	1	普通
J 0 4 供用日当り運転時間		時間
J 0 5 交替制による割増し	1	交替制を適用しない
J 0 6 異常補正	0	0
J 0 7 基礎価格補正	1	しない
J 0 8 輸送補正	1	しない
J 0 9 運転日当り運転時間		時間

機 労 材 集 計 リ ス ト (材 料) [積 上 分]

第 08-15-401-D-306 号

実施 起工 設計書

単価コード	名 称 / 規 格	数 量	単 位	金 額	摘 要
TJ000010	一般廃棄物処分 刈草	11.000	t		20260401
TJ000020	一般廃棄物処分 枝・葉	3.000	t		20260401
Z006702002	軽油	10.920	L		20260401
Z006704001	ガソリン レギュラー	35.220	L		20260401

令和8年度都市公園維持管理業務委託第5号

1. 除草・刈込み


番号	公園名	ハンドガイド除草 (㎡) 【肩掛併用】		肩掛除草 (㎡)		人力除草 (㎡)		寄植刈込(㎡)		生垣刈込 (m)		
1	松ヶ丘第一街区公園	259	2回			290	2回	290	1回	36	1回	
2	松ヶ丘第二街区公園	128	2回			490	2回	490	1回			
3	松ヶ丘第三街区公園	248	2回			180	2回	180	1回	31	1回	
4	貝原塚西公園※	390	1,851	2回		1,171	1回	1,147	1回			
5	白羽第一街区公園	348	2回			480	2回	480	1回	22	1回	
6	白羽第二街区公園	760	2回			370	2回	370	1回			
7	白羽第三街区公園	190	2回			72	2回	72	1回			
8	龍ヶ岡1号緑地			221	442	2回						
9	龍ヶ岡2号緑地			345	2,828	2回						
10	龍ヶ岡4号緑地				956	2回						
11	龍ヶ岡5号緑地	1,153	2回		750	2回						
12	龍ヶ岡6号緑地	1,000	2回		193	2回						
13	龍ヶ岡7号緑地				287	2回						
14	龍ヶ岡8号緑地	377	2回									
15	龍ヶ岡9号緑地	1,258	2回		1,387	2回						
16	長峰東公園				975	2回	501	2回	177	1回	133	1回
17	長峰西公園				697	1回	663	1回	663	1回		
合 計		13,683		13,629		6,600		3,869		222		

※印については、1回目を宅地際3mを肩掛除草する。


2. 設計数量

工種	種 別	数 量			
除草工	ハンドガイド除草	13,683	㎡	13,600	㎡
	肩掛除草	13,629	㎡	13,600	㎡
	人力除草	6,600	㎡	6,600	㎡
	集草・積込み工			33,800	㎡
	園外運搬工（一般廃棄物処理場）	2tトラック3.2km以下		11	台
	一般廃棄物処分（刈草）			11	t
刈込工	低木刈込	3,869	㎡	3,800	㎡
	生垣刈込	222	m	220	m
	園外運搬工（一般廃棄物処理場）	2tトラック3.2km以下		3	台
	一般廃棄物処分（枝・葉）			3.0	t

松ヶ丘第一街区公園 現況平面図

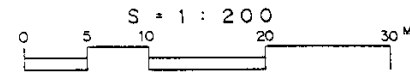

位置図

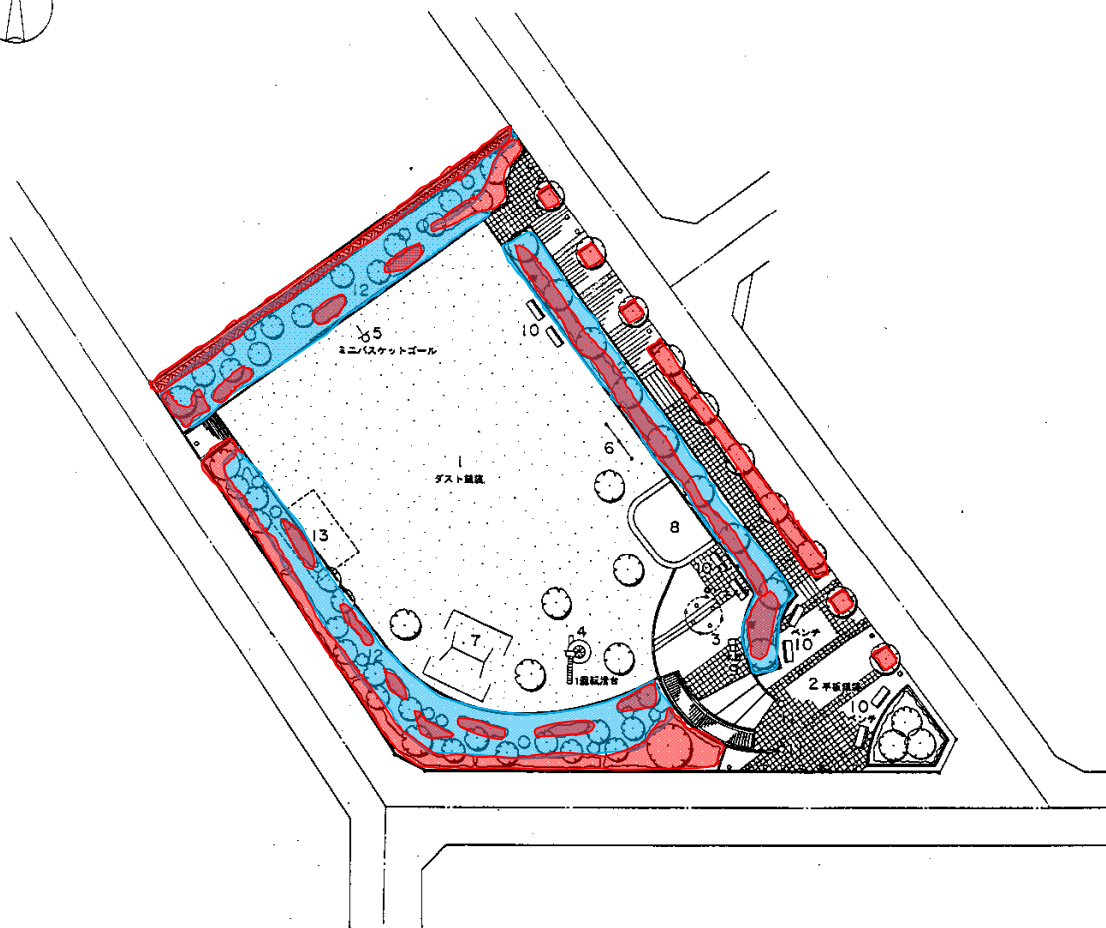

凡例


番号	名称	備考
1	多目的運動広場	グランドコート
2	入口広場	平庭舗装
3	シャトル	
4	1面バスケットコート	
5	2面バスケットコート	
6	2遊戯場	
7	2遊ブランコ	
8	砂場	
9	水取	
10	木製ベンチ	
11	門柱	
12	舗装地	
13	防火水栓	

肩掛併用 259 m²
 人力 290 m²


調査種別	現況平面図
縮尺	1:200
種別	都市公園
公園名	松ヶ丘第一街区公園
所在地	松ヶ丘第一街区1-10
調査年月日	平成 年 月 日
茨城県電ヶ崎市	



松ヶ丘第一街区公園 現況平面図

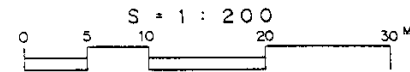

位置図

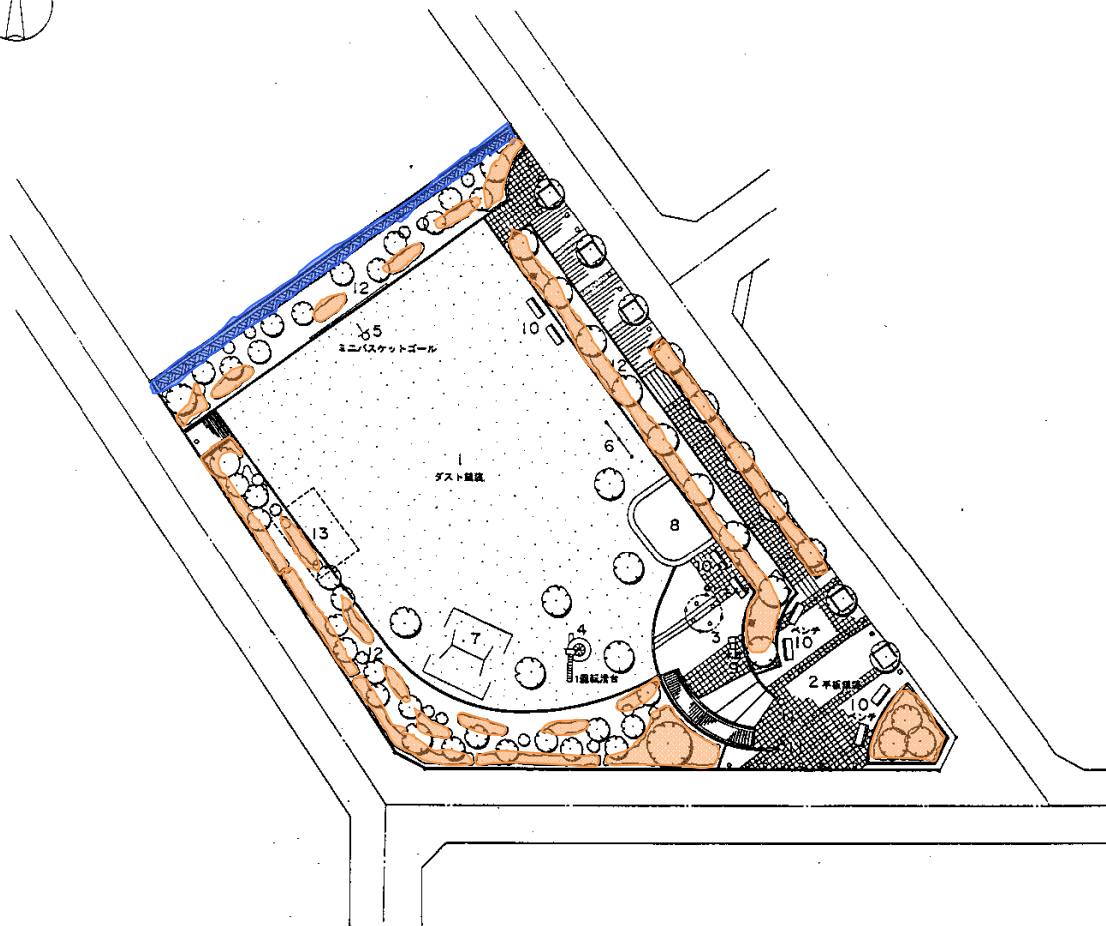

凡例




番号	名称	備考
1	多目的運動広場	グランドコート
2	入口広場	平庭舗装
3	シェルター	
4	1 園遊滑台	
5	ミニバスケットゴール	
6	2 遊具場	
7	2 遊具ランコ	
8	砂場	
9	水取	
10	木製ベンチ	
11	門柱	
12	植栽地	
13	防火水栓	

寄植刈込 290 m²
生垣刈込 36m

調査種別	現況平面図
縮尺	1:200
種別	都市公園
公園名	松ヶ丘第一街区公園
所在場	松ヶ丘第一街区1-10
調査年月日	平成 年 月 日
茨城県電ヶ崎市	



松ヶ丘第三街区公園 現況平面図

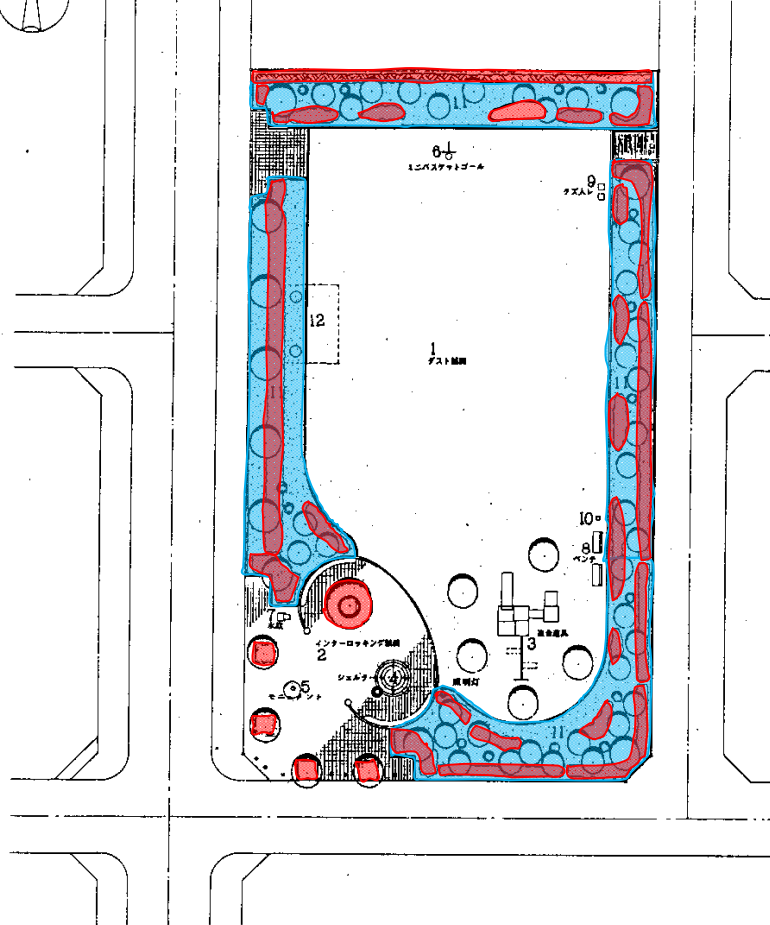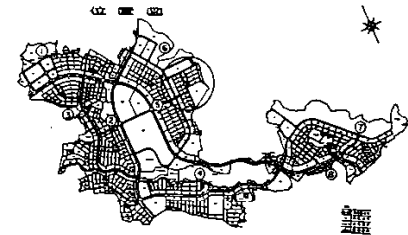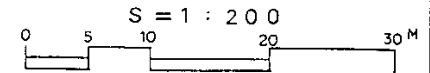

● 凡例

番号	名称	備考
1	多目的運動広場	グランドコート
2	入口広場	インターロッキング舗装
3	複合遊具	
4	シェルター	
5	モニュメント	
6	ミニバスケットゴール	
7	水 泉	
8	木製ベンチ	
9	ゴミ入れ	
10	暖房入れ	
11	植栽地	
12	防火水栓	




肩掛併用 248 m²
 人力 180 m²

3

項目	現況平面図
縮尺	1:200
種別	都市公園
公園名	松ヶ丘第三街区公園
所在地	松ヶ丘第三街区3-7
調査年月日	平成 年 月 日
2014.04.10 現況調査 松ヶ丘第三街区公園	



松ヶ丘第三街区公園 現況平面図

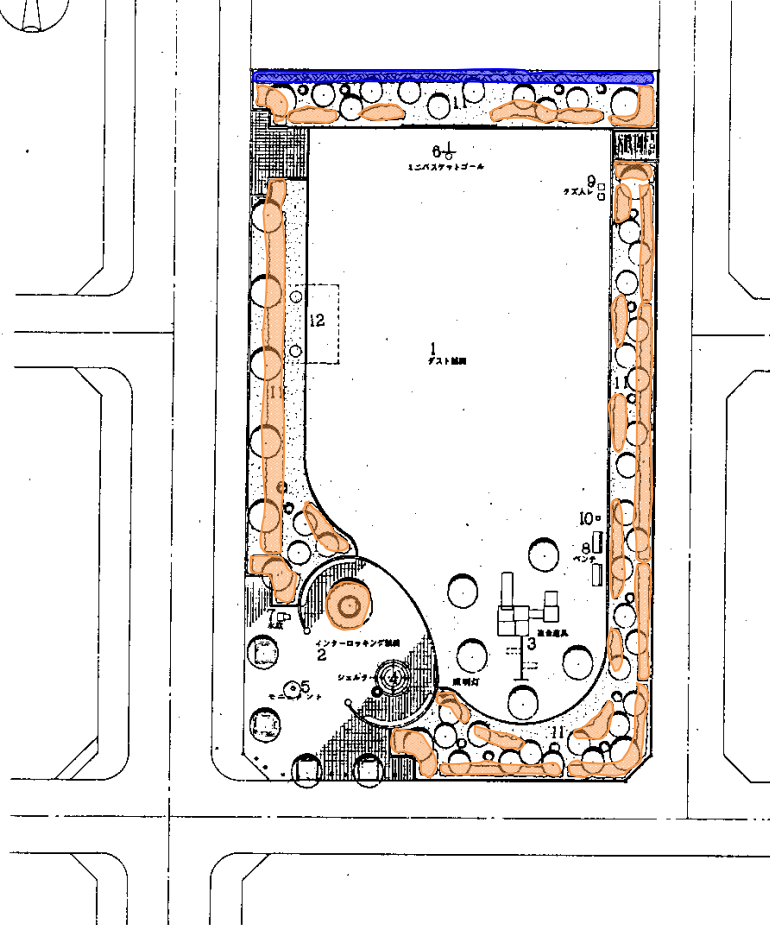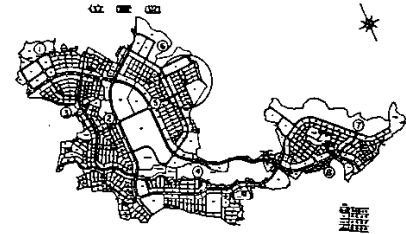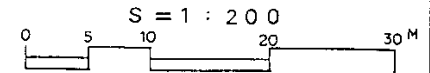

● 凡例

番号	名称	備考
1	多目的運動広場	グランドコート
2	入口広場	インターロッキング舗装
3	複合遊具	
4	シェルター	
5	モニュメント	
6	ミニバスケットゴール	
7	水 飲	
8	木製ベンチ	
9	クズ入れ	
10	暖房入れ	
11	植栽地	
12	防火水栓	


寄植刈込 180 m²
 生垣刈込 31m

3

図面番号	現況平面図
縮尺	1:200
種別	都市公園
公園名	松ヶ丘第三街区公園
所在地	松ヶ丘緑地+反3-7
図面年月日	平成 年 月 日
2012.03.19 現況 松ヶ丘緑地	

貝原塚西公園

植栽図—2

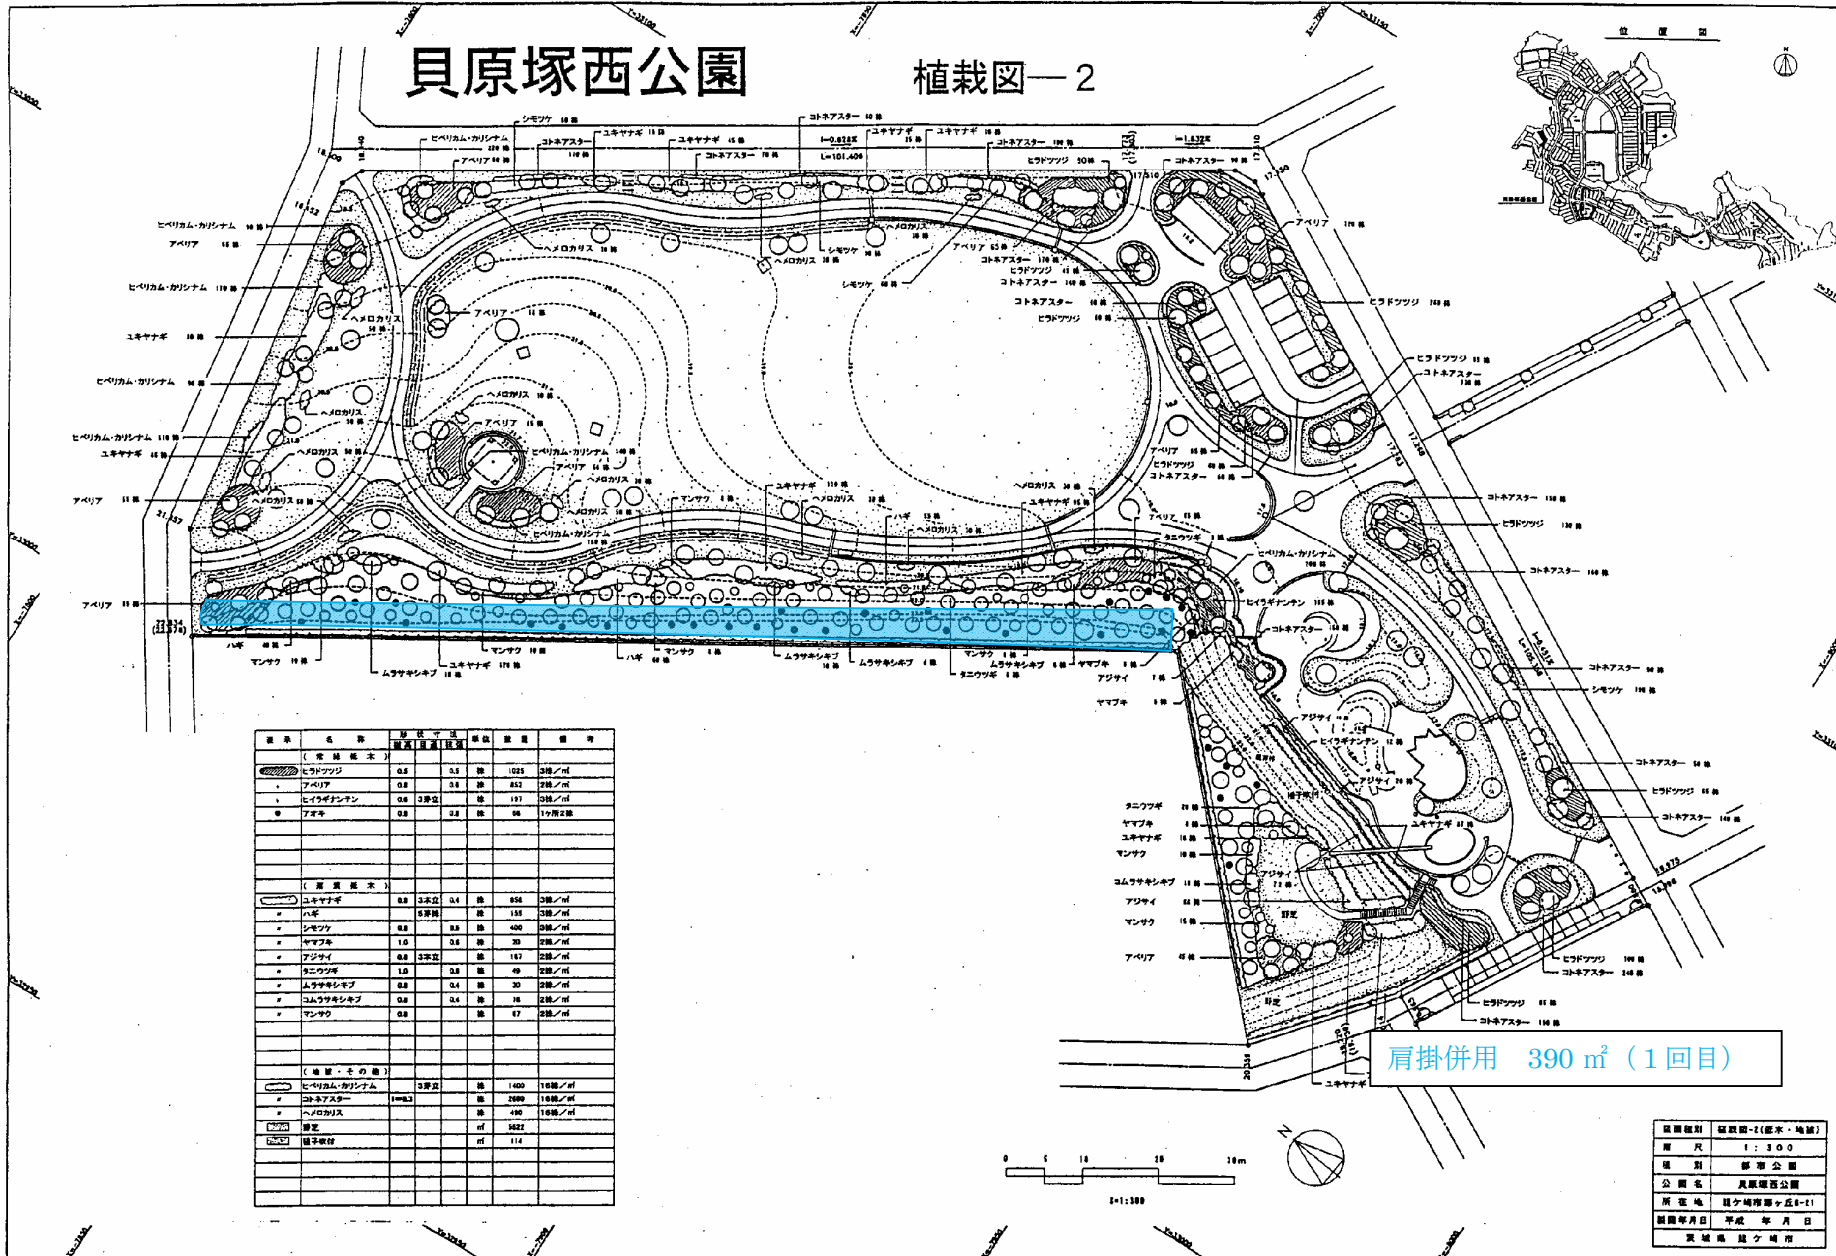


植栽名	規格	単位	数量	面積	備考
〔常緑樹〕					
ヒトツツシ	0.8	3株	1025	2.88㎡	
アベリア	0.8	3株	852	2.88㎡	
ヒトツツシ	0.8	3株	197	0.58㎡	
アベリア	0.8	3株	96	0.28㎡	
〔落葉樹〕					
ユキヤナギ	0.8	3株	854	2.88㎡	
シロツツシ	0.8	3株	155	0.45㎡	
シロツツシ	0.8	3株	400	1.16㎡	
ヤマブキ	1.0	3株	30	0.90㎡	
アジサイ	0.8	3株	187	0.55㎡	
ムラサキシキブ	1.0	3株	49	1.47㎡	
ムラサキシキブ	0.8	3株	30	0.84㎡	
ムラサキシキブ	0.8	3株	18	0.54㎡	
マンサク	0.8	3株	67	0.20㎡	
〔雑草・その他〕					
ヒトツツシ	3株	株	1400	4.20㎡	
コトネアスター	1株	株	2980	2.98㎡	
ヘビロカス	1株	株	490	0.49㎡	
雑草	㎡	㎡	1622	1.62㎡	
植子貯存	㎡	㎡	114	1.14㎡	

肩掛併用 390㎡ (1回目)

図面種類	図面名
縮尺	1:300
種別	都市公園
公園名	貝原塚西公園
所在地	鎌倉市鶴ヶ島5-11
図面年月日	平成 年 月 日
作成者	鎌倉市

貝原塚西公園

植栽図—2

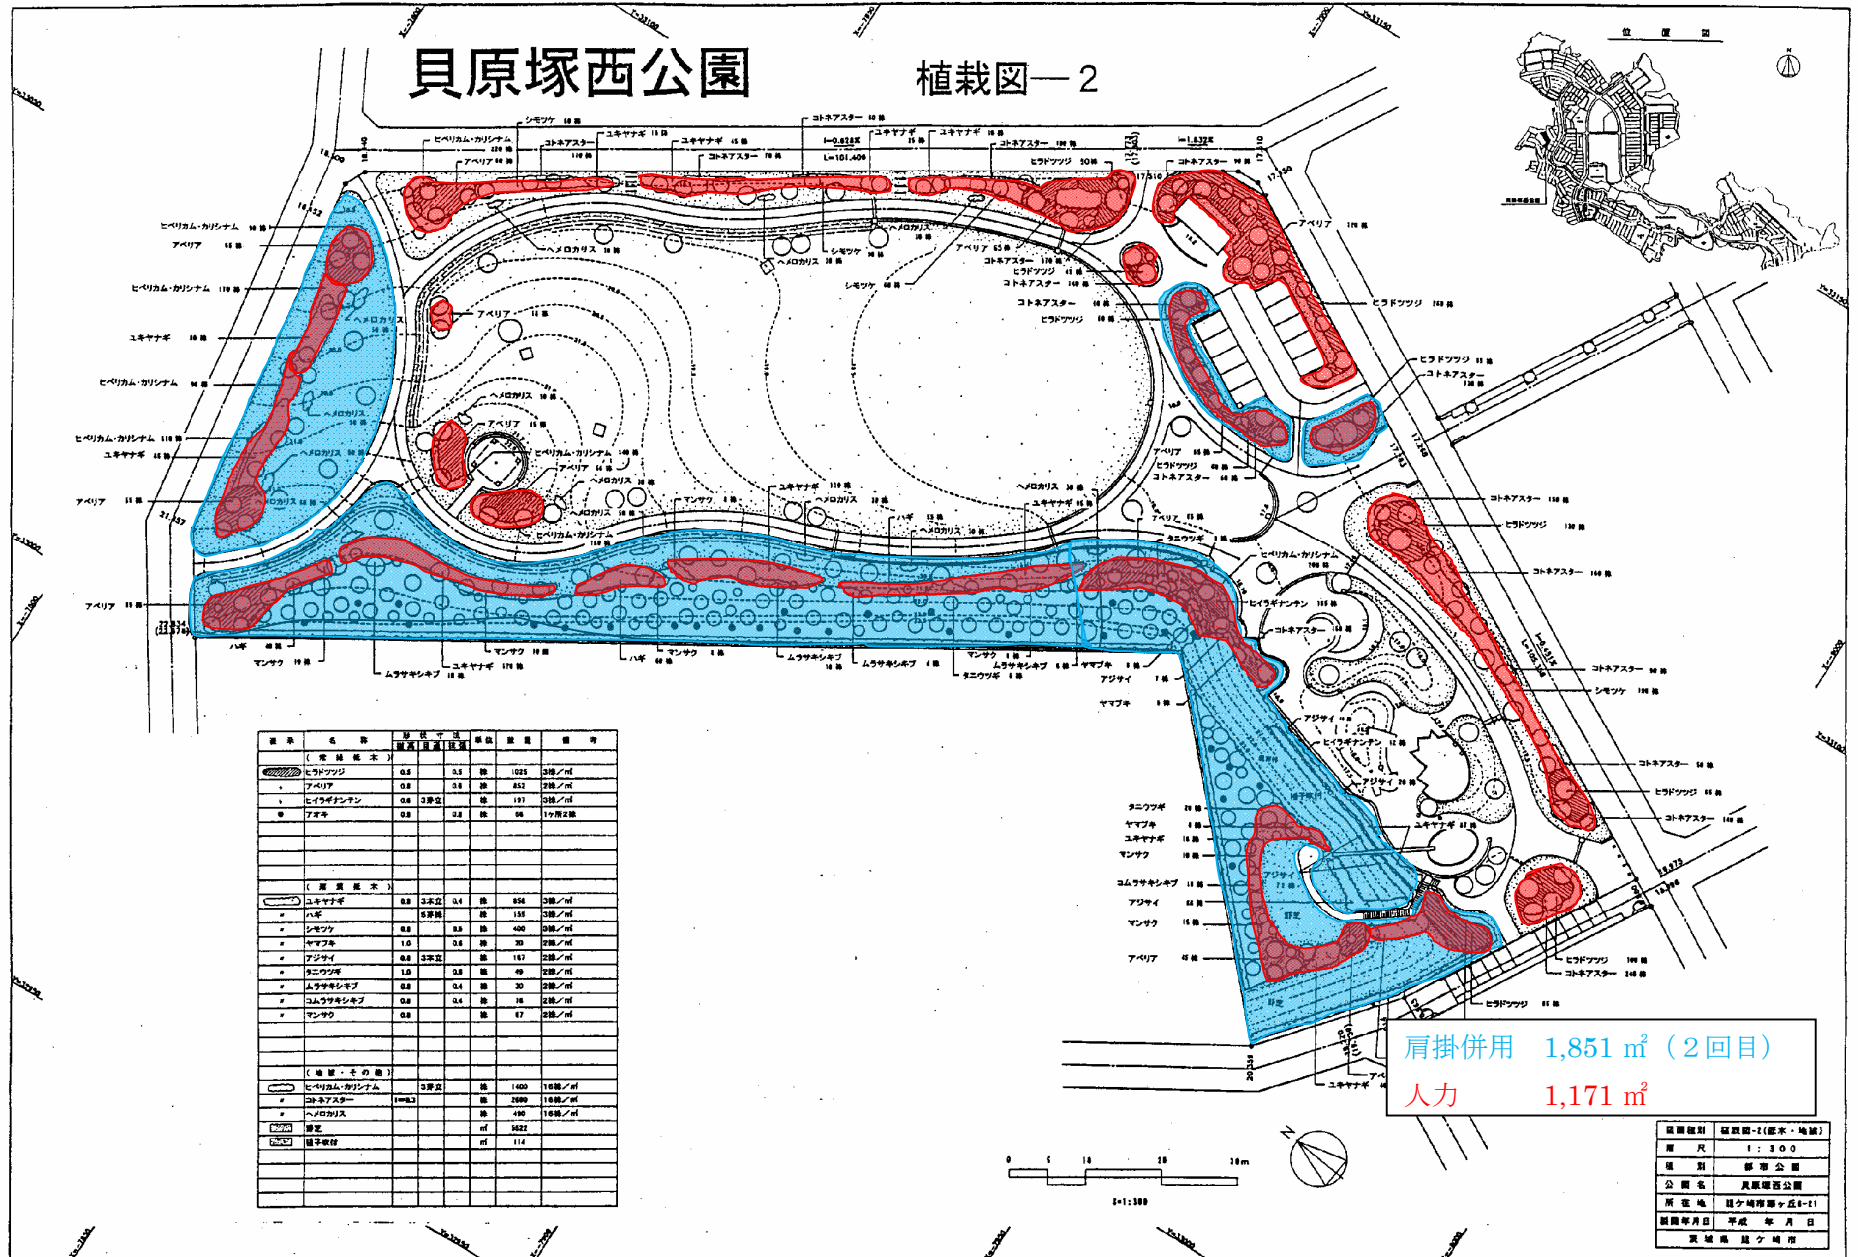


植栽名	規格	数量	単位	面積	備考
〔常緑樹〕					
ヒトツツジ	φ5	35	株	1025	3株/㎡
アベリア	φ8	38	株	852	2株/㎡
ヒメギク	φ6	3株立	株	197	3株/㎡
アオキ	φ8	2株	株	96	1ヶ所2株
〔落葉樹〕					
ユキヤナギ	φ8	3株立	株	854	3株/㎡
ハズ	φ8	株	株	155	3株/㎡
シモツク	φ8	株	株	400	3株/㎡
ヤマブキ	φ10	φ6	株	30	2株/㎡
アジサイ	φ8	3株立	株	187	2株/㎡
クワ	φ8	株	株	49	2株/㎡
ムラサキシキブ	φ8	φ6	株	30	2株/㎡
ユムシキブ	φ8	φ6	株	18	2株/㎡
マンサク	φ8	株	株	87	2株/㎡
〔雑草・その他〕					
ヒメギク	φ6	3株立	株	1400	1株/㎡
コトバスター	φ8	株	株	2989	1株/㎡
ヘビロカス	φ8	株	株	490	1株/㎡
雑草	㎡	㎡	㎡	5622	
種子散布	㎡	㎡	㎡	114	

肩掛併用 1,851 ㎡ (2回目)
 人力 1,171 ㎡

図面種類	植栽図-2(苗木・地籍)
縮尺	1:300
種別	都市公園
公園名	貝原塚西公園
所在地	鎌倉市鶴岡町5-1-1
図面年月日	平成 年 月 日
作成者	東城建設株式会社

貝原塚西公園

植栽図—2

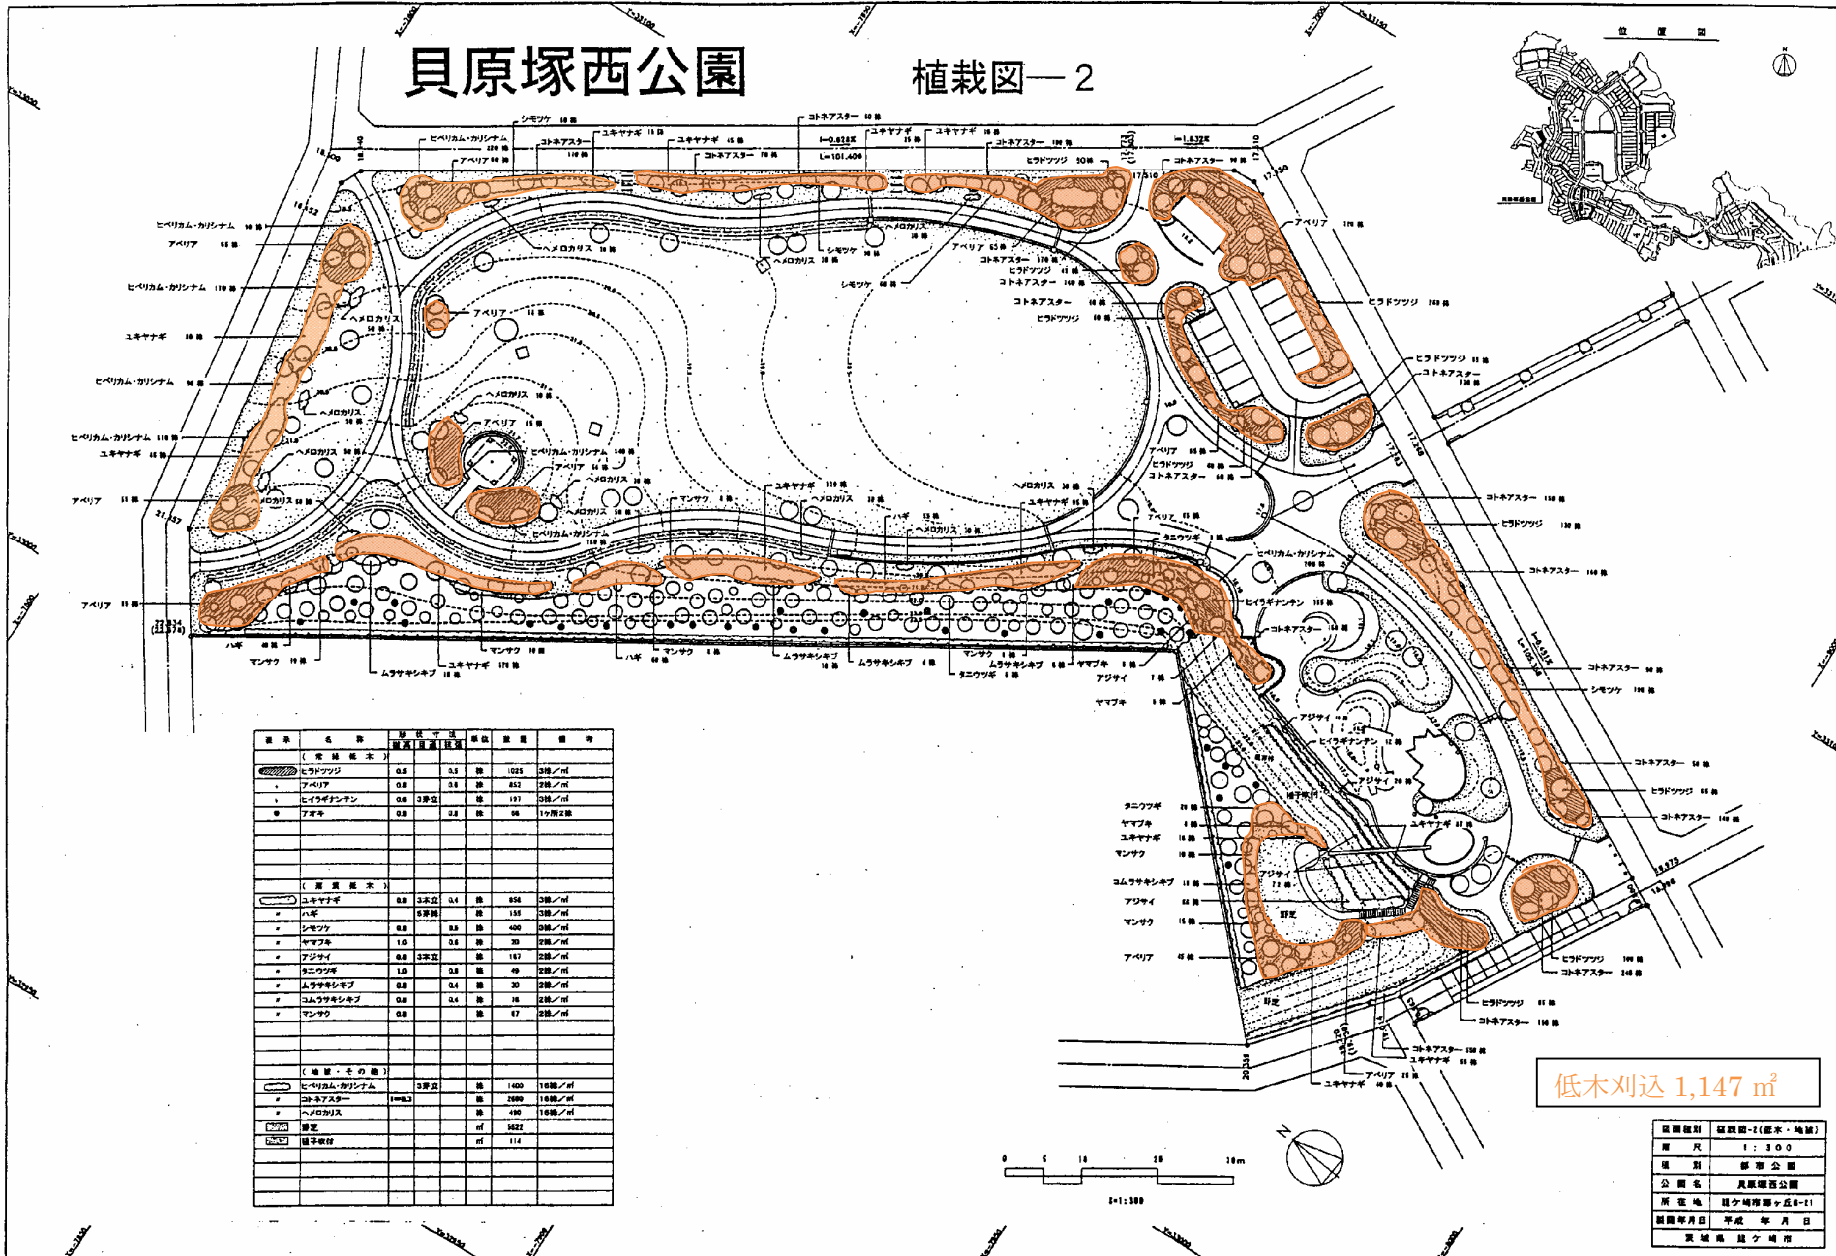




樹名	名称	樹高	規格	数量	備考
〔常緑樹木〕					
●	ヒコガム・カリシナム	0.8	3.0	1025	23株/㎡
○	アベリア	0.8	3.0	832	23株/㎡
○	ヒコガム・カリシナム	0.8	3.0	197	23株/㎡
○	アオキ	0.8	3.0	56	1ヶ所2株
〔落葉樹木〕					
○	ユキヤナギ	0.8	3.0	854	23株/㎡
○	アオキ	0.8	3.0	135	23株/㎡
○	シモツク	0.8	3.0	400	23株/㎡
○	ヤマブキ	1.0	3.0	30	23株/㎡
○	アジサイ	0.8	3.0	187	23株/㎡
○	クニワズメ	1.0	3.0	49	23株/㎡
○	ムラサキシキブ	0.8	3.0	30	23株/㎡
○	コムラサキシキブ	0.8	3.0	18	23株/㎡
○	マンサク	0.8	3.0	87	23株/㎡
〔落葉・その他〕					
○	ヒコガム・カリシナム	3.0	3.0	1400	10株/㎡
○	コナアスター	1.0	3.0	2890	10株/㎡
○	ヘロカリス	3.0	3.0	490	10株/㎡
○	樹皮	㎡		5422	
○	種子散布	㎡		114	

低木列込 1,147 ㎡

図面縮尺	図面縮尺-1(基本・地籍)
縮尺	1:100
種別	都市公園
公園名	貝原塚西公園
所在地	福岡県糟屋郡宇美町五ヶ所5-11
図面年月日	平成 年 月 日
製図者	国土院 国土院

白羽第一街区公園

現況平面図

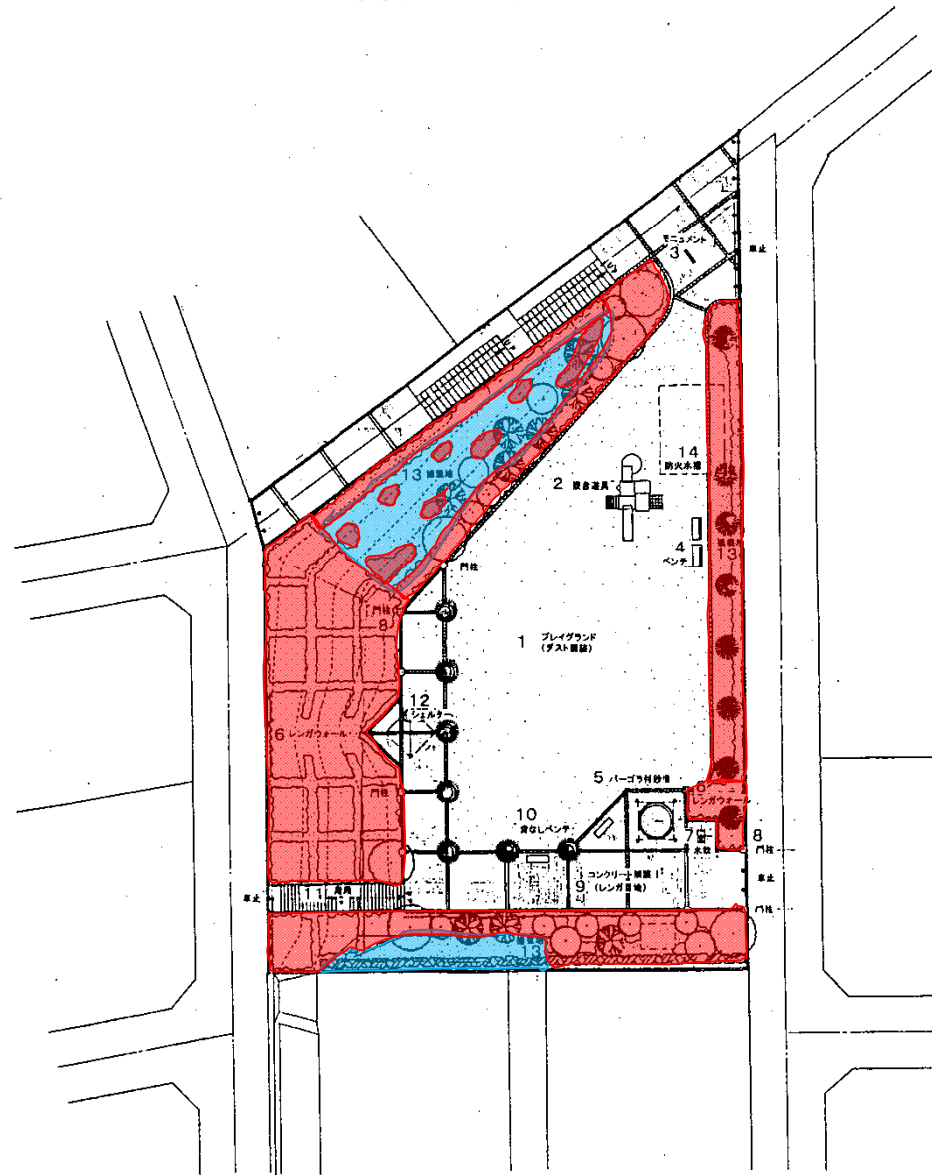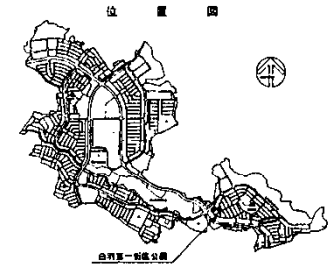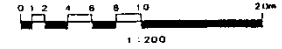




番号	名称	種別	備考
1	プレイグラウンド	アスファルト舗装	
2	遊具		
3	モニュメント		
4	ベンチ		
5	バーゴラ付砂場		
6	レンガウォール		
7	水取		
8	門柱		
9	コンクリート舗装	レンガ敷地	
10	異なるベンチ		
11	樹木		
12	シェルター		
13	植栽地		
14	防火水栓		

肩掛併用 348 m²
 人力 480 m²

図面種別	現況平面図
縮尺	1:200
種別	都市公園
公園名	白羽第一街区公園
所在地	埼玉県白羽1-14
作成年月日	平成 年 月 日
作成者 〇〇 〇〇	

白羽第一街区公園

現況平面図

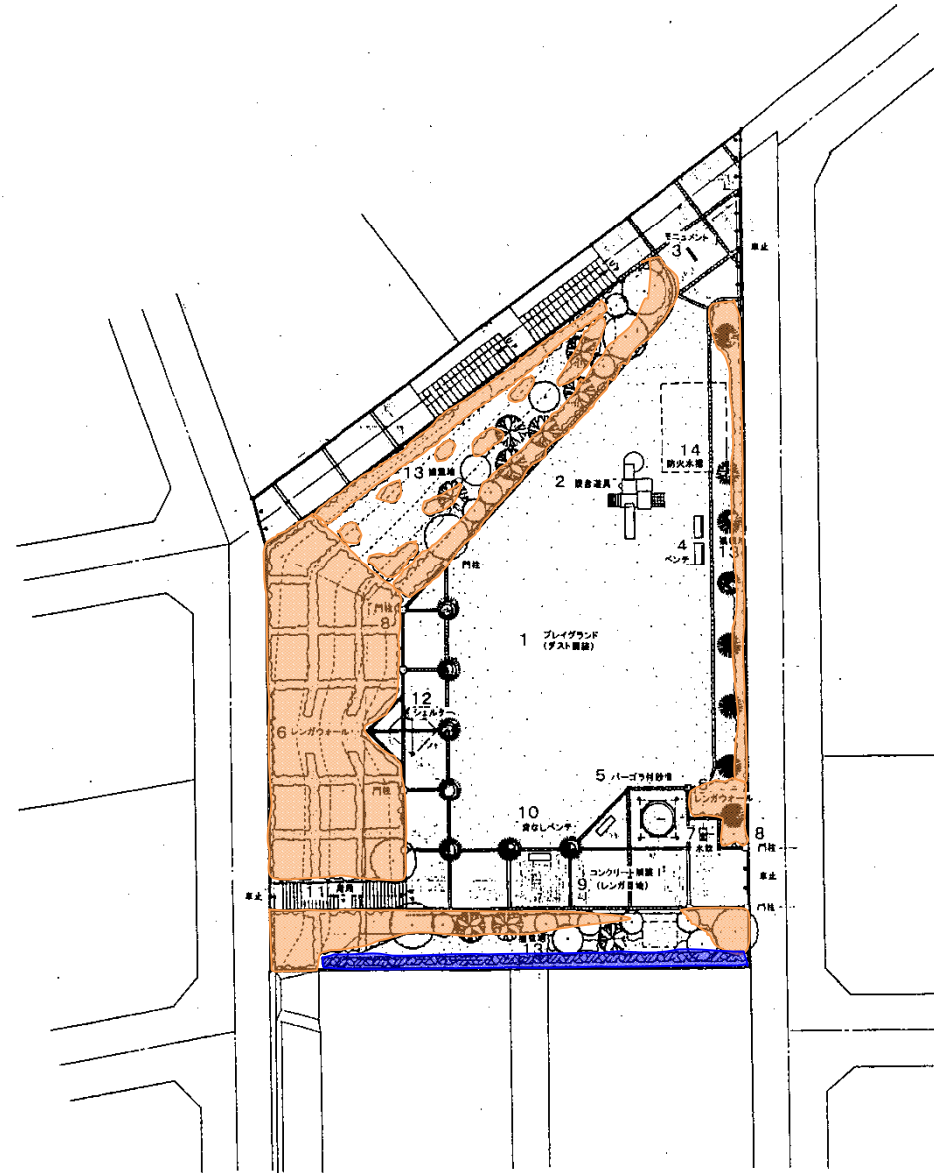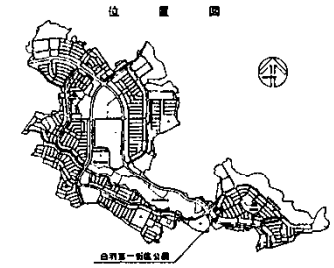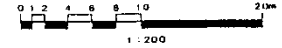



番号	名称	種別	備考
1	プレイグラウンド	アスファルト	
2	遊具		
3	モニュメント		
4	ベンチ		
5	バーゴラ付砂場		
6	レンガウォール		
7	水取		
8	門柱		
9	コンクリート舗装	レンガ敷地	
10	黄なしベンチ		
11	樹籬		
12	シェルター		
13	植栽地		
14	防火水栓		

寄植列込 480 m²
 生垣列込 22m

図面種別	現況平面図
縮尺	1:200
種別	都市公園
公園名	白羽第一街区公園
所在地	埼玉県白羽1-14
作成年月日	平成 年 月 日
作成者 〇〇 〇〇	

白羽第二街区公園

現況平面図

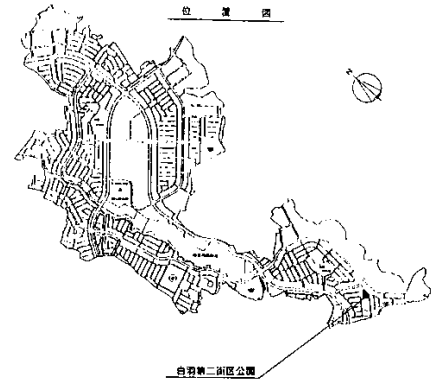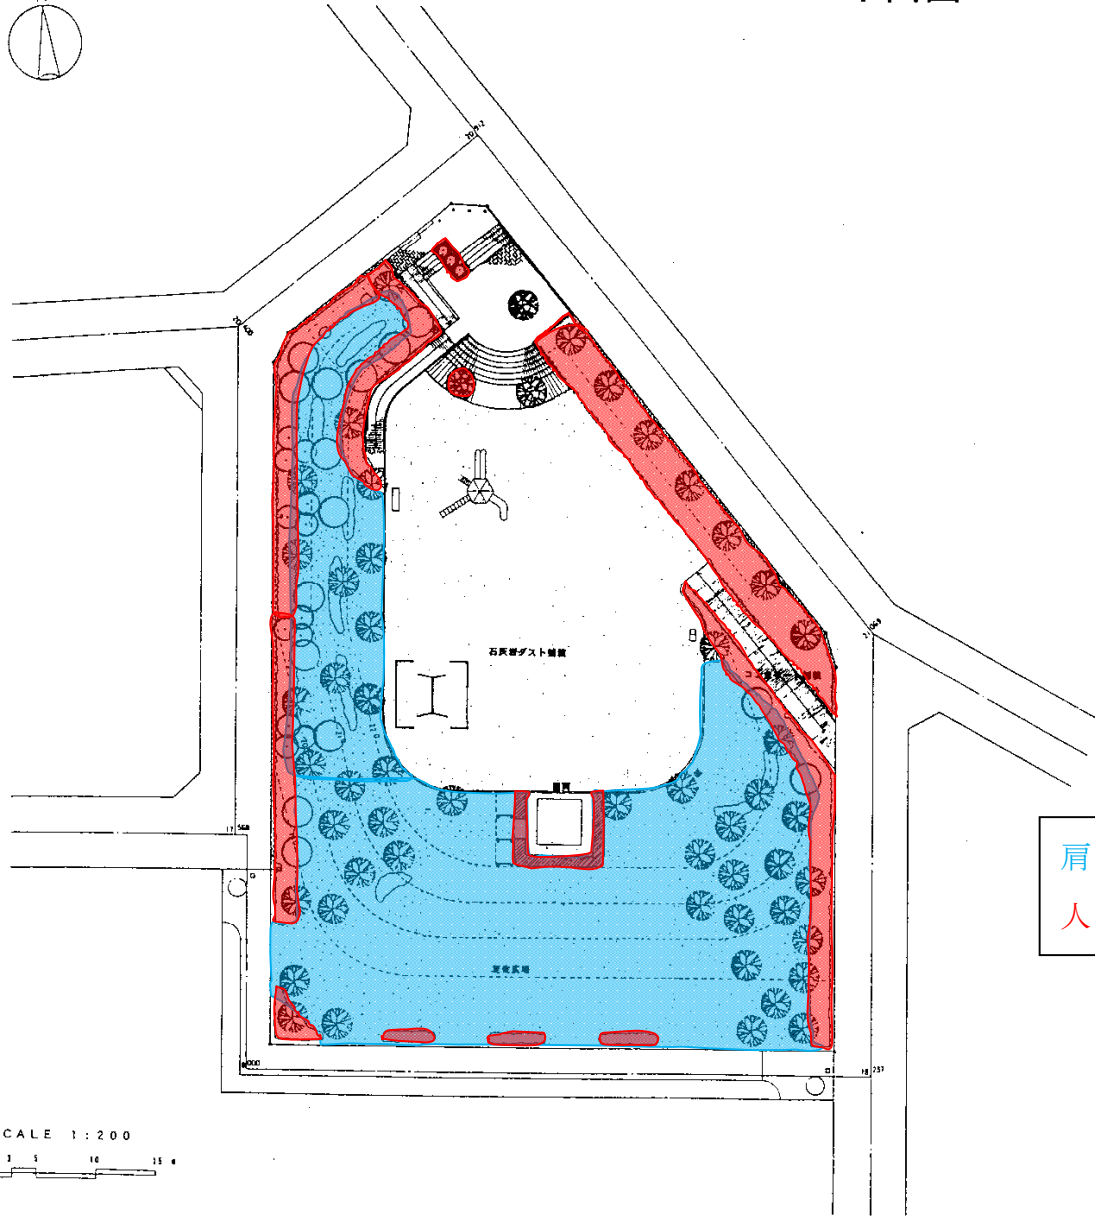



肩掛併用 760 m²
 人力 370 m²

SCALE 1:200
 0 1 5 10 15 m

図面種類	現況平面図
縮尺	1:100
種別	都市公園
公園名	白羽第二街区公園
所在地	鶴ヶ崎町白羽3-13
図面年月日	平成 年 月 日
作成者	鶴ヶ崎町

白羽第二街区公園

現況平面図

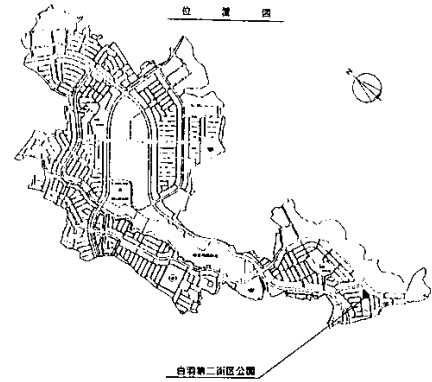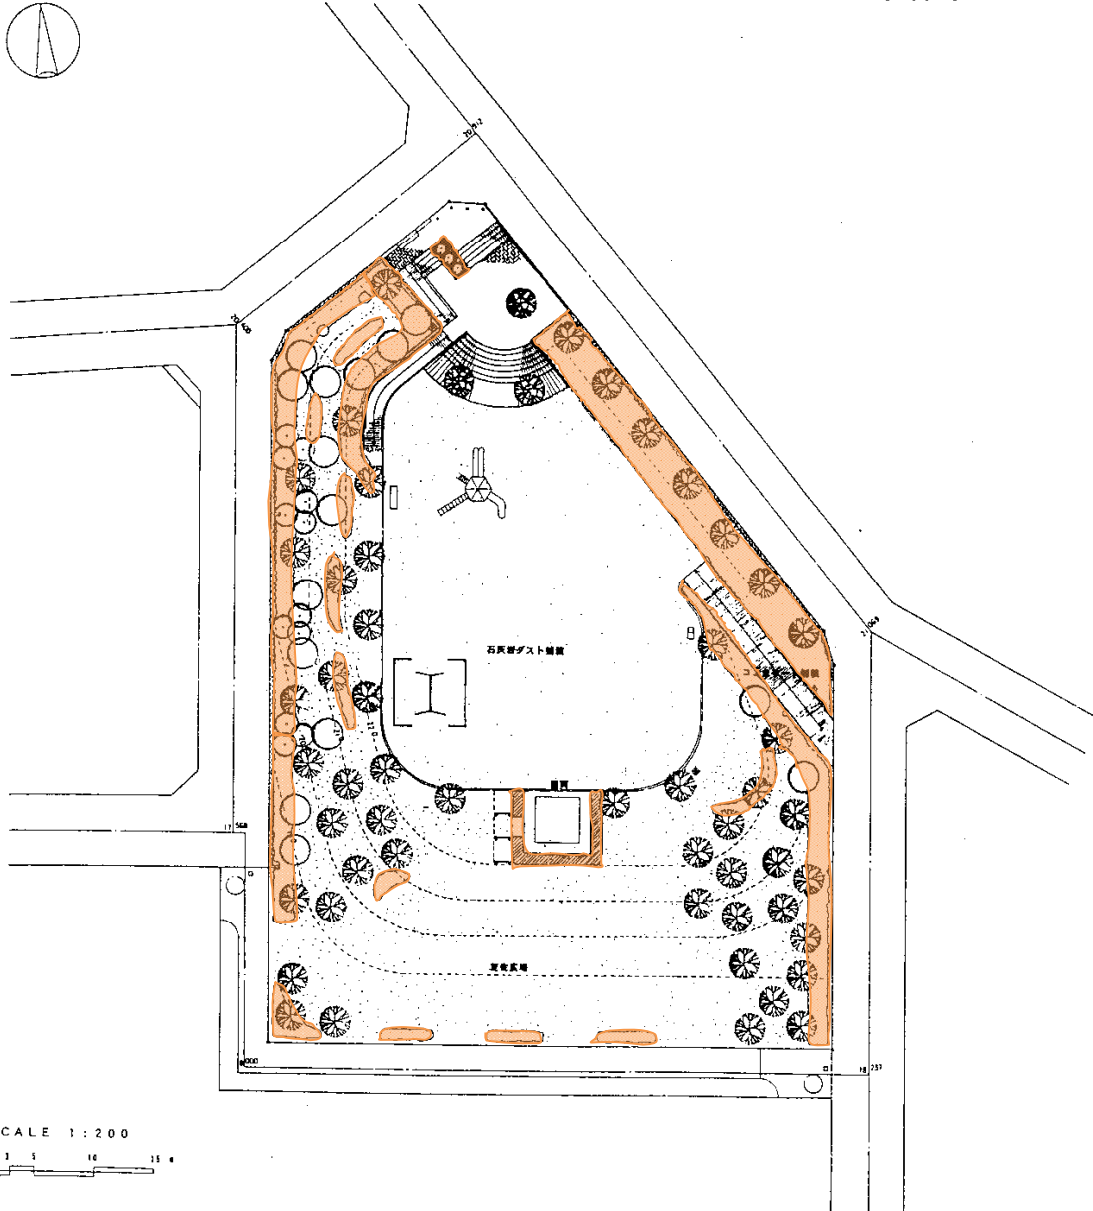

低木刈込 370 m²



SCALE 1:200
0 1 3 5 10 15 m

図面種別	現況平面図
縮尺	1:100
種別	都市公園
公園名	白羽第二街区公園
所在地	鶴ヶ崎町白羽3-13
図面年月日	平成 年 月 日
作成者	鹿ヶ崎 園ヶ崎 園

公園植栽凡例

表示	名称	仕様	数量
ケB	ケヤキ	H7.0株立	1本 防根する
ヤB	ヤマザクラ	H6.0株立	1本 防根する
ボA	ヤマボウシ	H6.0株立	1本
ナラ	ミズナラ	H5.0株立	1本
シ	シラカシ	H3.0株立	1本
キ	キンモクセイ	H3.0	1本
	ヒトツツジ (詳細は図示)		349株 (紫196株、ピンク153株)
	クルマツツジ (詳細は図示)		72株 (白36株、紫36株)
	サツキツツジ (詳細は図示)		130株 (30株、ハカ/白100株)
	春一番	H1.5	3本
	ミツバツツジ	H1.0	5本
	ヒベリカム・ヒゲコート		1.5㎡
	ノシバ		190.0㎡


白羽第三街区公園

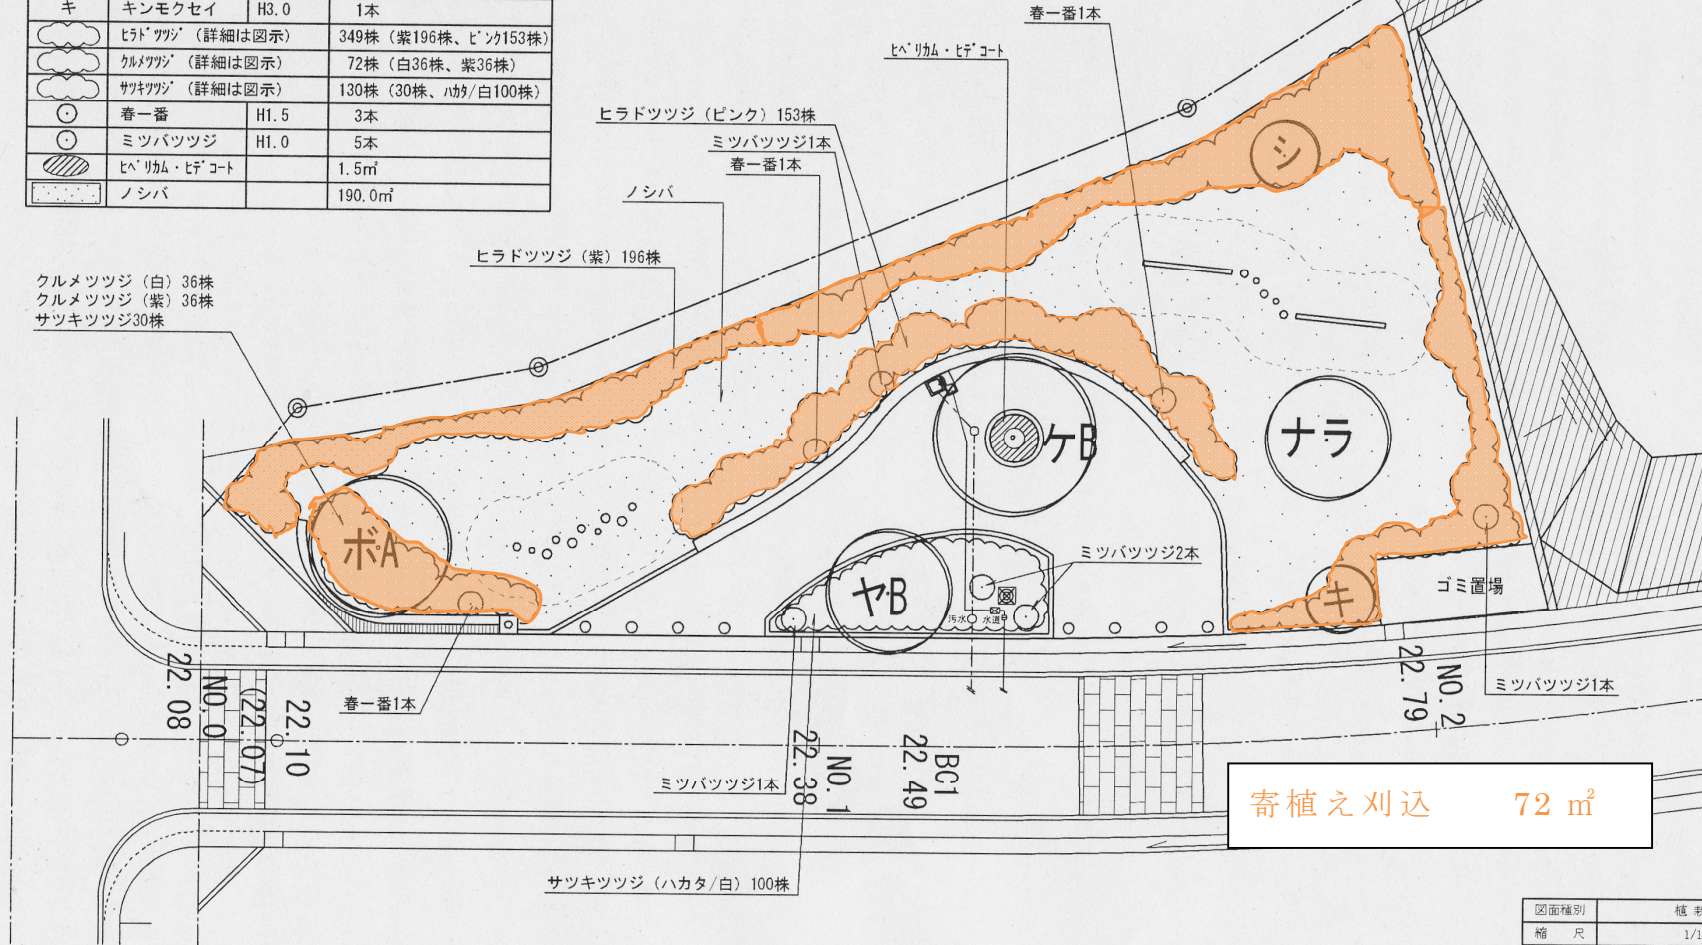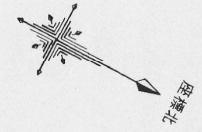

図面種別	植栽図	6
縮尺	1/150	
種別	都市公園 (街区公園)	
公園名	白羽第三街区公園	
所在地		
製図年月日	平成21年5月	
茨城県龍ヶ崎市の		


1号緑地 植栽図

位置図

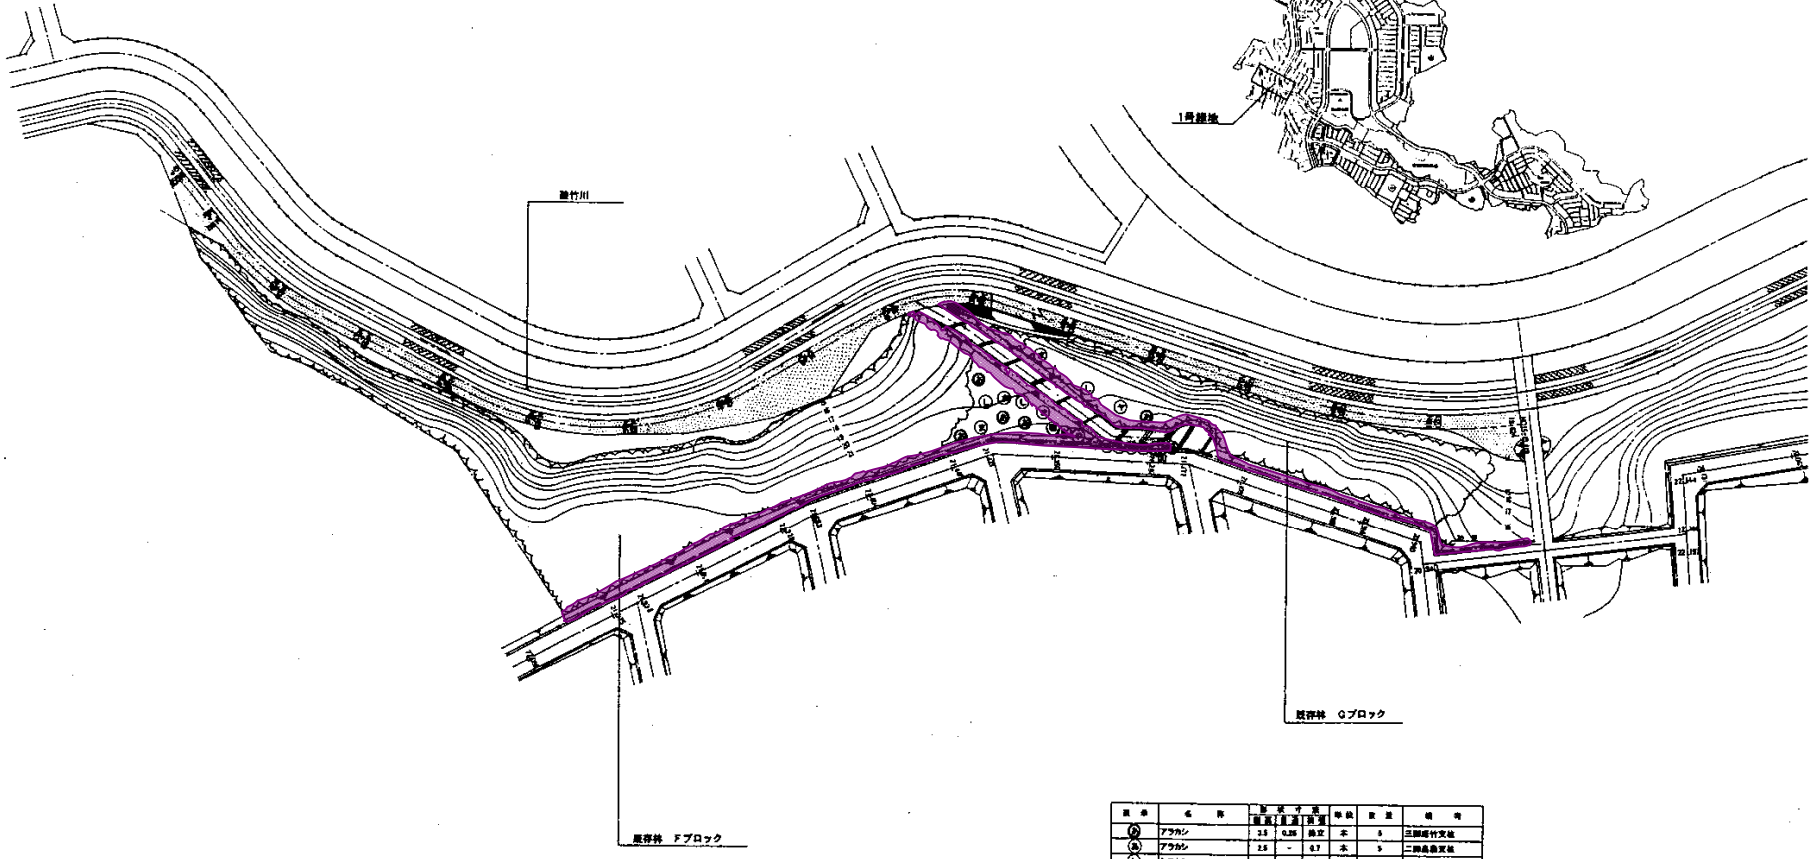

番号	名称	樹高	幹径	樹種	数量	備考
①	アサリ	2.5	0.20	雑木	5	三脚植付予定
②	アサリ	2.5	-	木	5	二脚植付予定
③	シラカシ	4.5	0.20	木	5	三脚植付予定
④	ヤマハシ	4.0	0.20	木	12	
⑤	ヤマハシ	2.0	0.15	木	63	
⑥	ヤマハシ	4.0	0.21	木	12	
⑦	ヤマハシ	2.0	-	木	63	
⑧	ヤマハシ	2.0	-	木	63	
⑨	ヤマハシ	2.0	-	木	63	
⑩	ヤマハシ	2.0	-	木	63	
⑪	ヤマハシ	2.0	-	木	63	
⑫	ヤマハシ	2.0	-	木	63	
⑬	ヤマハシ	2.0	-	木	63	
⑭	ヤマハシ	2.0	-	木	63	
⑮	ヤマハシ	2.0	-	木	63	
⑯	ヤマハシ	2.0	-	木	63	
⑰	ヤマハシ	2.0	-	木	63	
⑱	ヤマハシ	2.0	-	木	63	
⑲	ヤマハシ	2.0	-	木	63	
⑳	ヤマハシ	2.0	-	木	63	
㉑	ヤマハシ	2.0	-	木	63	
㉒	ヤマハシ	2.0	-	木	63	
㉓	ヤマハシ	2.0	-	木	63	
㉔	ヤマハシ	2.0	-	木	63	
㉕	ヤマハシ	2.0	-	木	63	
㉖	ヤマハシ	2.0	-	木	63	
㉗	ヤマハシ	2.0	-	木	63	
㉘	ヤマハシ	2.0	-	木	63	
㉙	ヤマハシ	2.0	-	木	63	
㉚	ヤマハシ	2.0	-	木	63	
㉛	ヤマハシ	2.0	-	木	63	
㉜	ヤマハシ	2.0	-	木	63	
㉝	ヤマハシ	2.0	-	木	63	
㉞	ヤマハシ	2.0	-	木	63	
㉟	ヤマハシ	2.0	-	木	63	
㊱	ヤマハシ	2.0	-	木	63	
㊲	ヤマハシ	2.0	-	木	63	
㊳	ヤマハシ	2.0	-	木	63	
㊴	ヤマハシ	2.0	-	木	63	
㊵	ヤマハシ	2.0	-	木	63	
㊶	ヤマハシ	2.0	-	木	63	
㊷	ヤマハシ	2.0	-	木	63	
㊸	ヤマハシ	2.0	-	木	63	
㊹	ヤマハシ	2.0	-	木	63	
㊺	ヤマハシ	2.0	-	木	63	
㊻	ヤマハシ	2.0	-	木	63	
㊼	ヤマハシ	2.0	-	木	63	
㊽	ヤマハシ	2.0	-	木	63	
㊾	ヤマハシ	2.0	-	木	63	
㊿	ヤマハシ	2.0	-	木	63	


龍ヶ岡 1号緑地 1回目
肩掛 221 m²

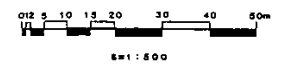

縮尺	1:500
縮尺	縮尺
公称名	1号緑地
所在地	龍ヶ岡町内1丁目
縮尺年月日	平成 年 月 日
縮尺	縮尺


1号緑地 植栽図

位置図

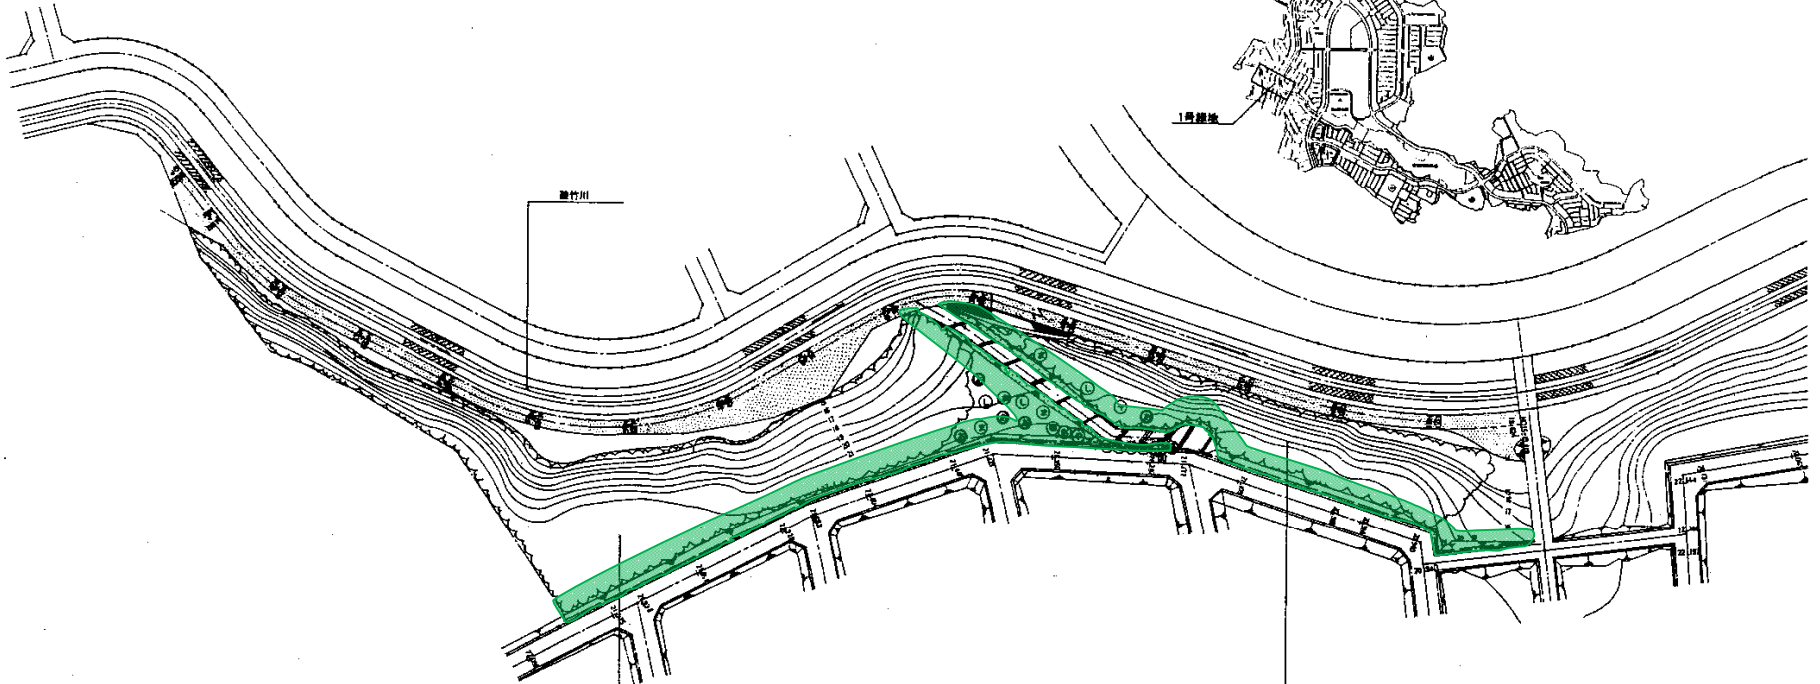


番号	名称	樹高	幹径	単位	数量	備考
①	アサリ	2.5	0.20	株立 本	5	三脚鳥居天枝
②	アサリ	2.5	-	0.7 本	3	二脚鳥居天枝
③	シラカシ	4.5	0.20	1.8 本	3	三脚鳥居天枝
④	ヤマハシ	4.0	0.20	1.8 本	4	三脚鳥居天枝
⑤	ヤマハシ	2.0	0.15	0.8 本	1	二脚鳥居天枝
⑥	ヤマザクラ	4.0	0.21	1.8 本	1	二脚鳥居天枝
⑦	ヤマザクラ	2.0	-	0.7 本	1	二脚鳥居天枝
⑧	ヤマザクラ	2.0	-	0.8 本	1	二脚鳥居天枝
⑨	植栽合計				27	

龍ヶ岡 1号緑地 2回目
肩掛 442 m²

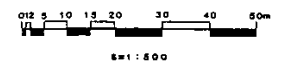


図面種類	図面名
縮尺	1:500
製図	都市公園
公園名	1号緑地
所在地	龍ヶ岡町内1丁目
図面年月日	平成 年 月 日
茨城県 龍ヶ岡市	

龍ヶ岡 4号緑地

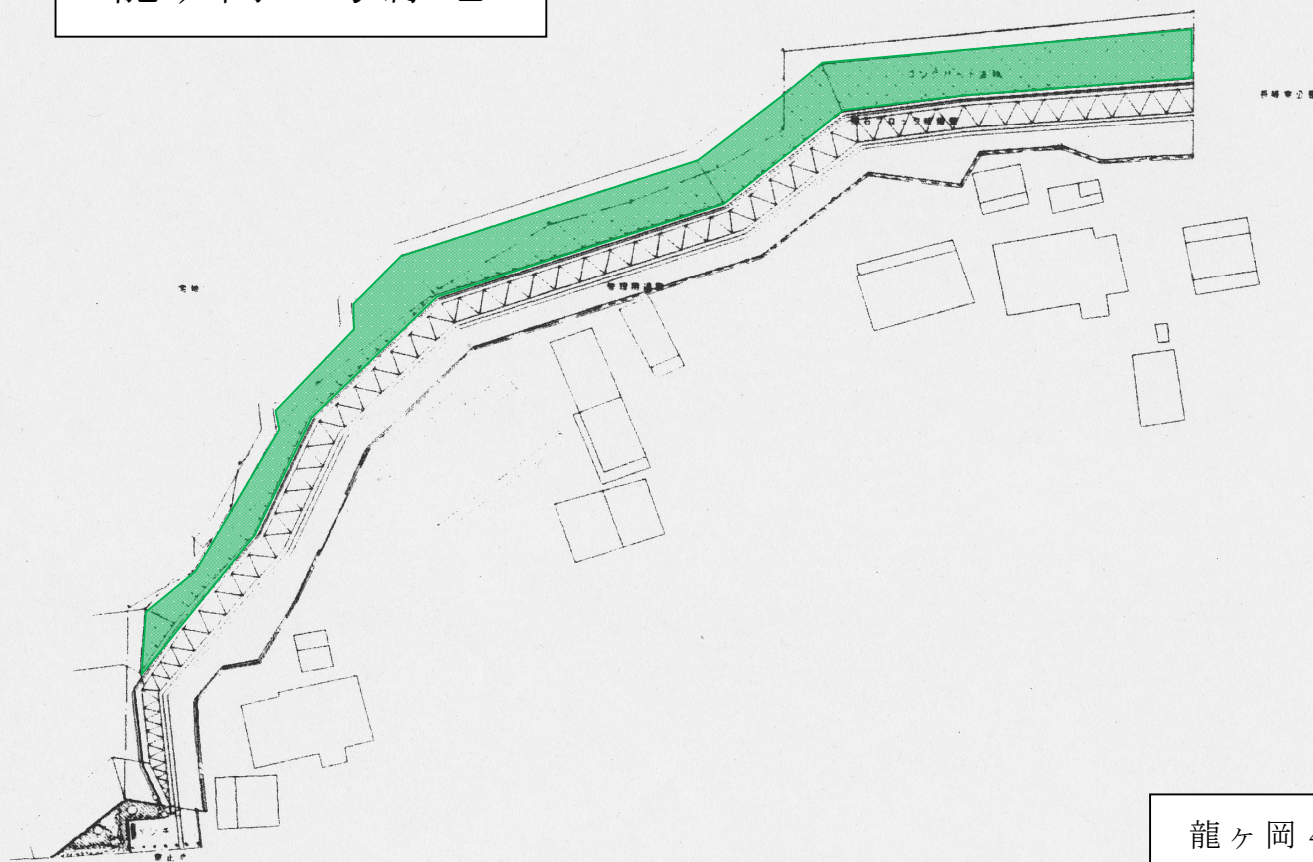

龍ヶ岡 4号緑地
肩掛 956 m²



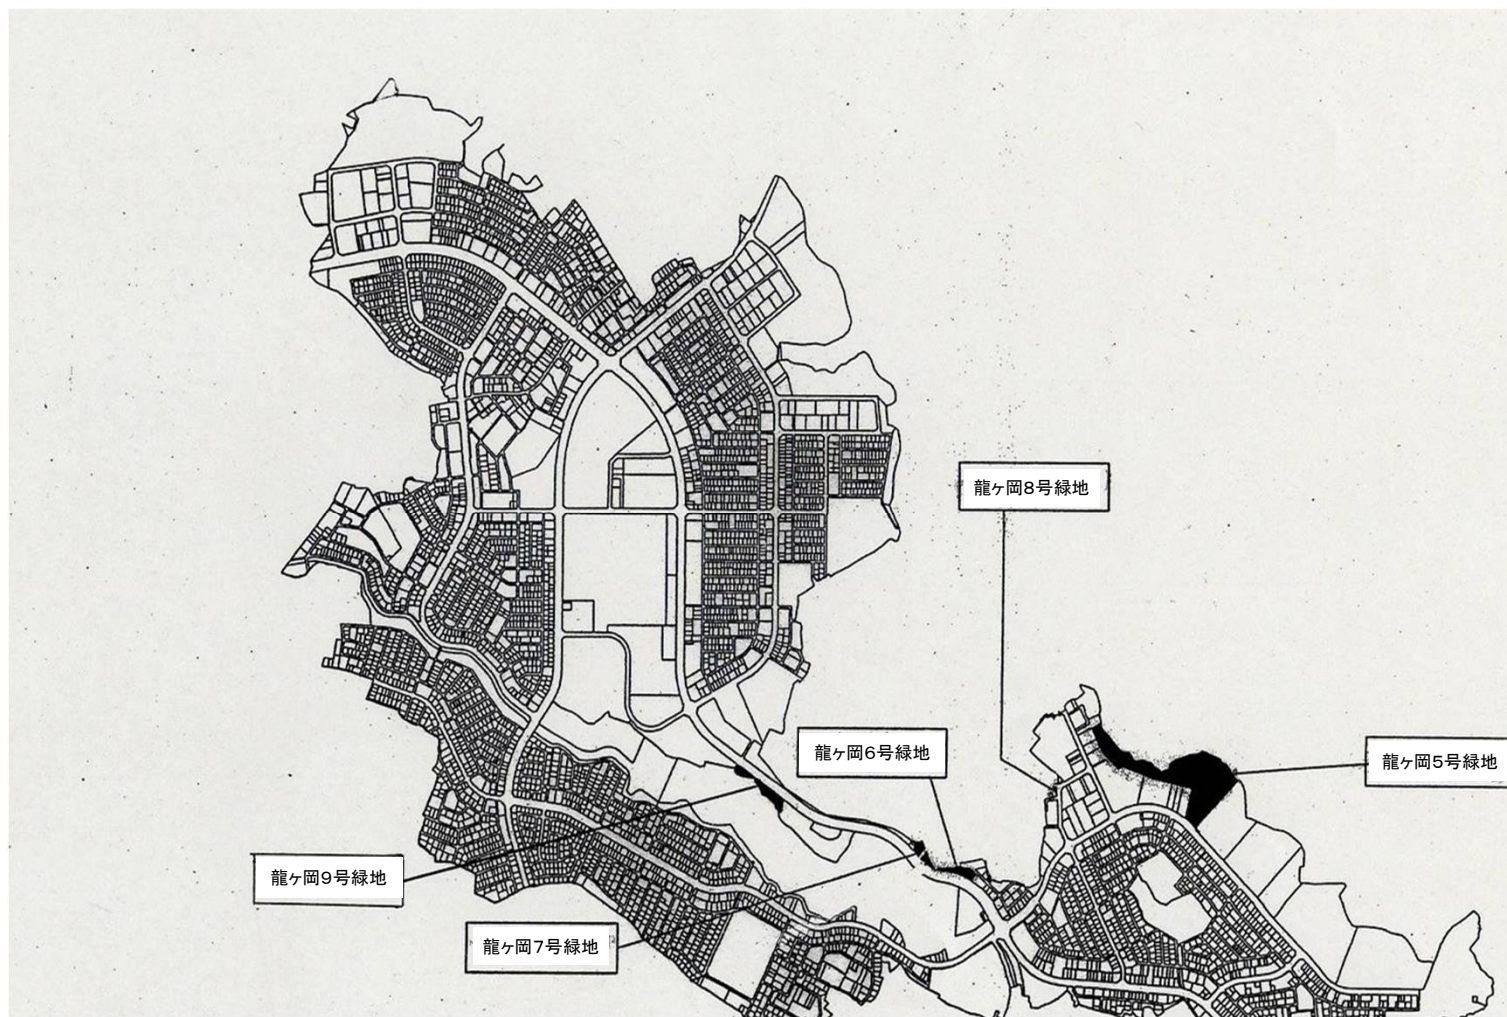

龍ヶ岡9号緑地


龍ヶ岡7号緑地

龍ヶ岡6号緑地


龍ヶ岡8号緑地

龍ヶ岡5号緑地


龍ヶ岡5号緑地

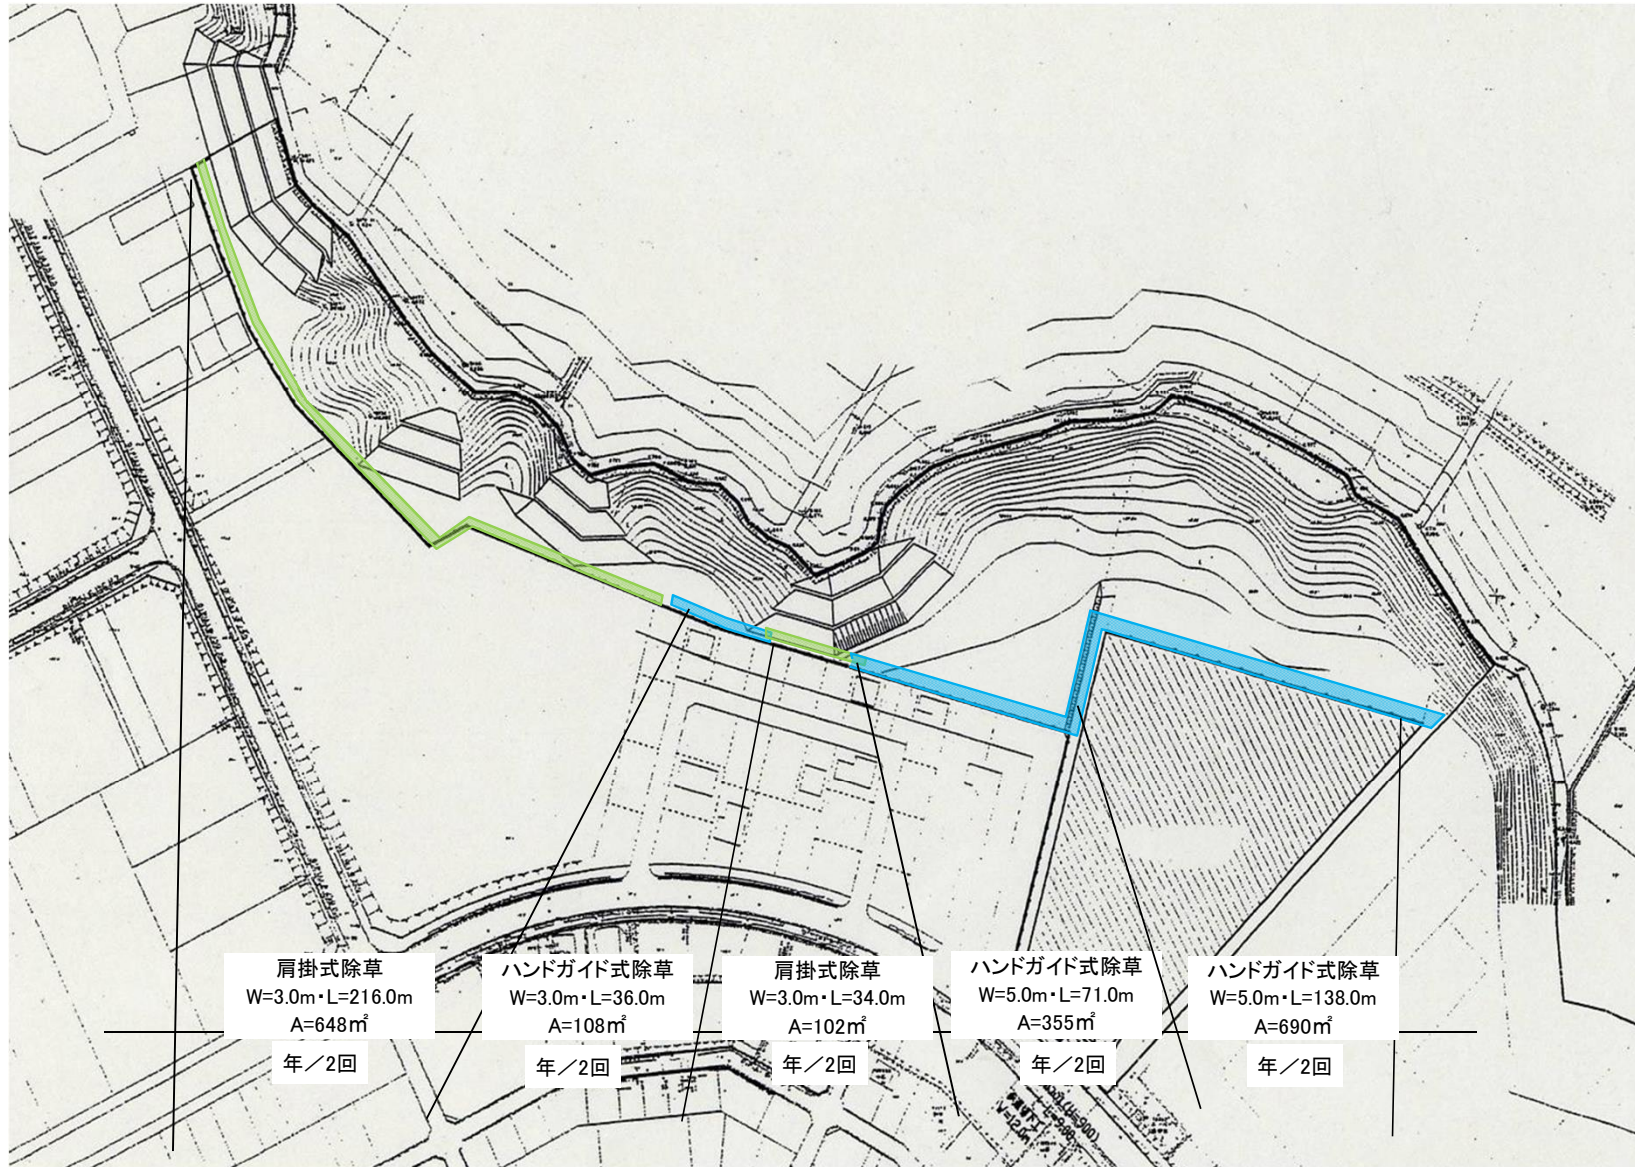

龍ヶ岡8号緑地

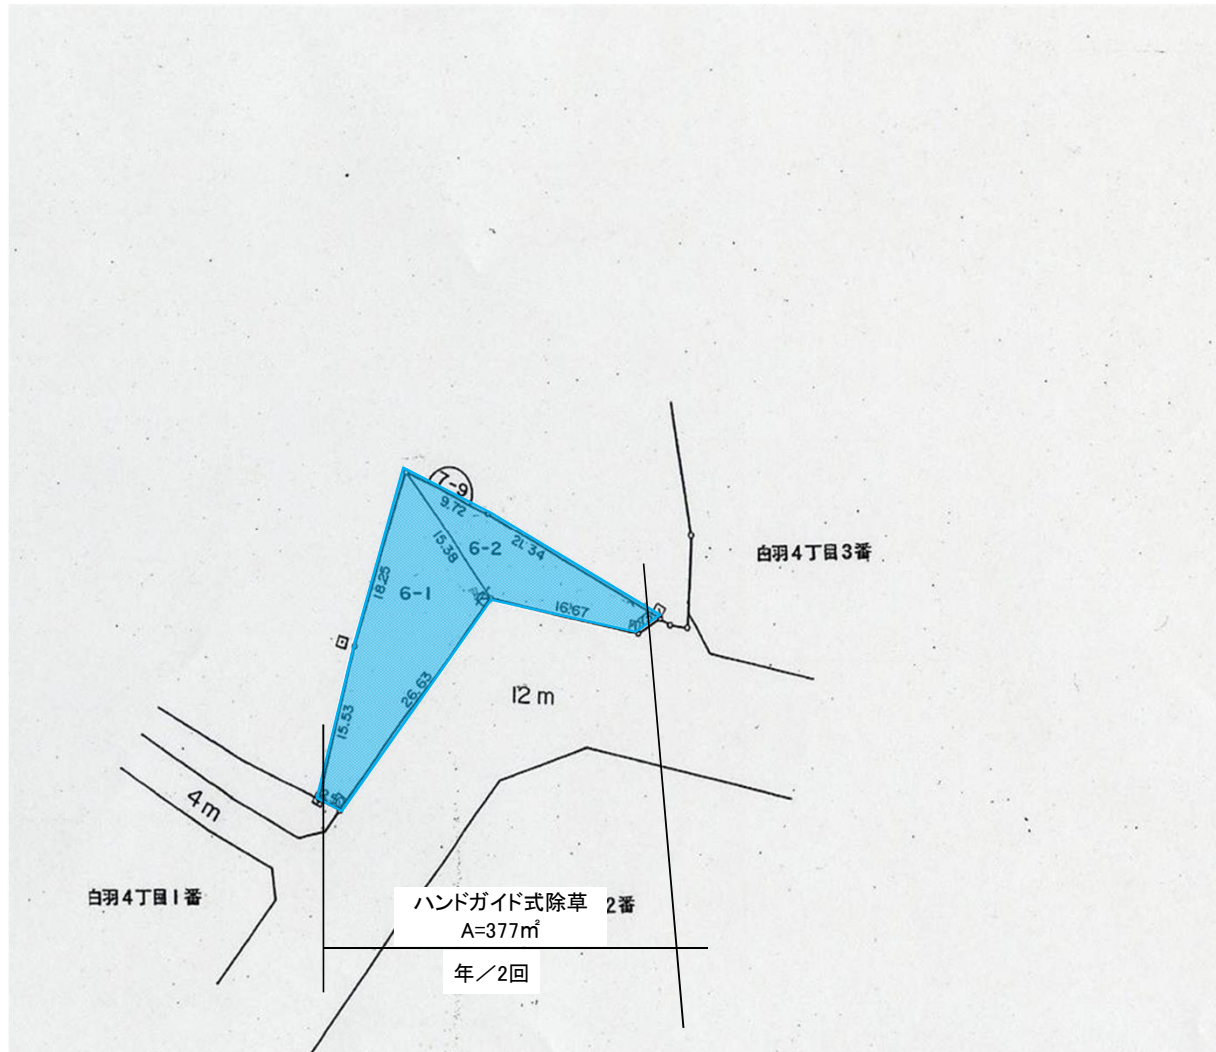


龍ヶ岡9号緑地

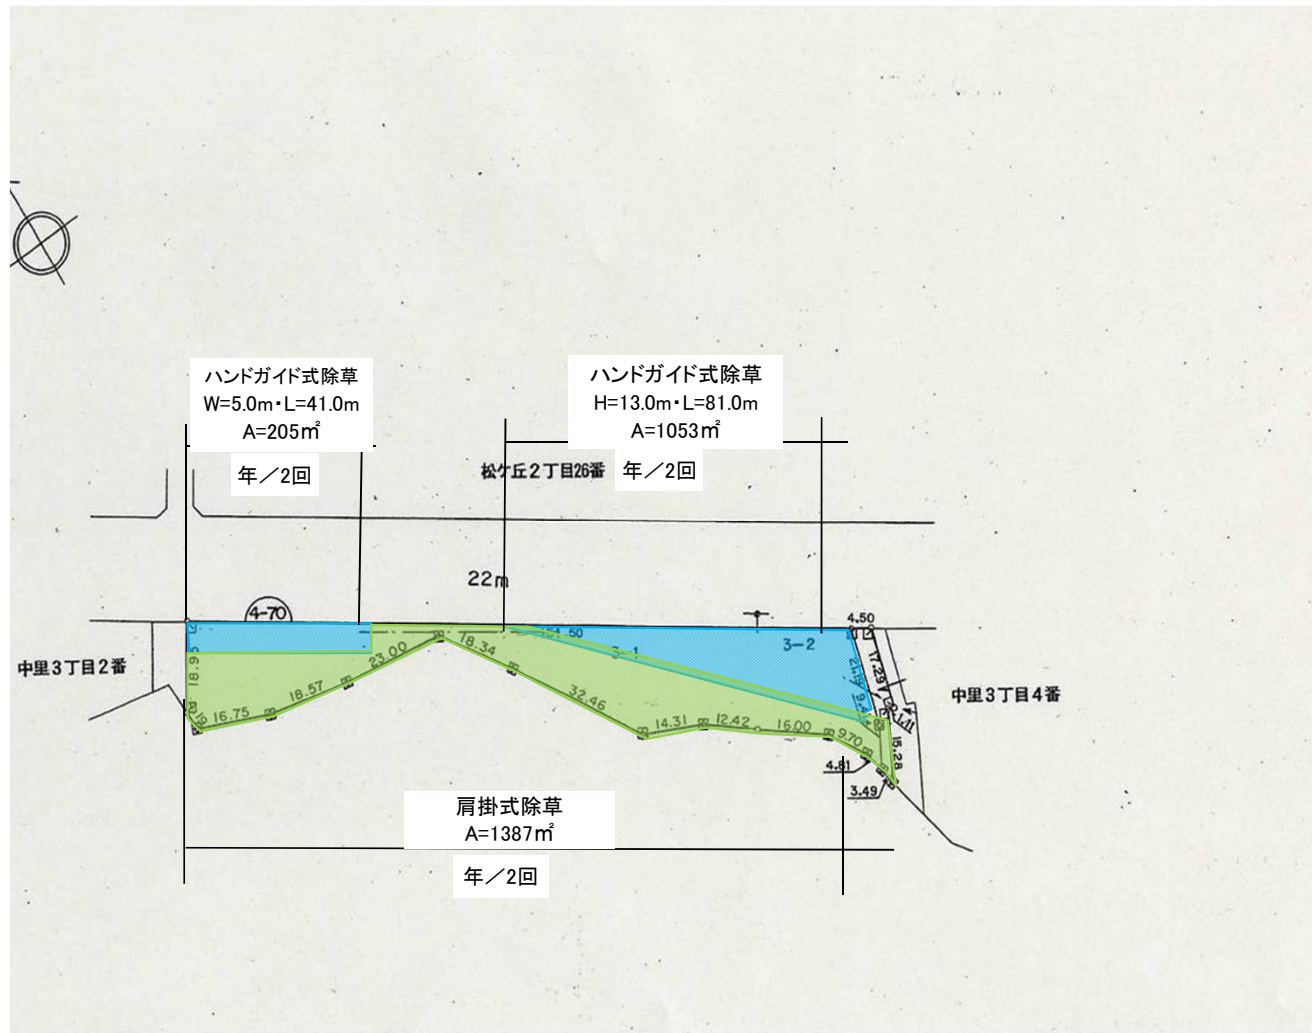


長峰東公園


現況平面図

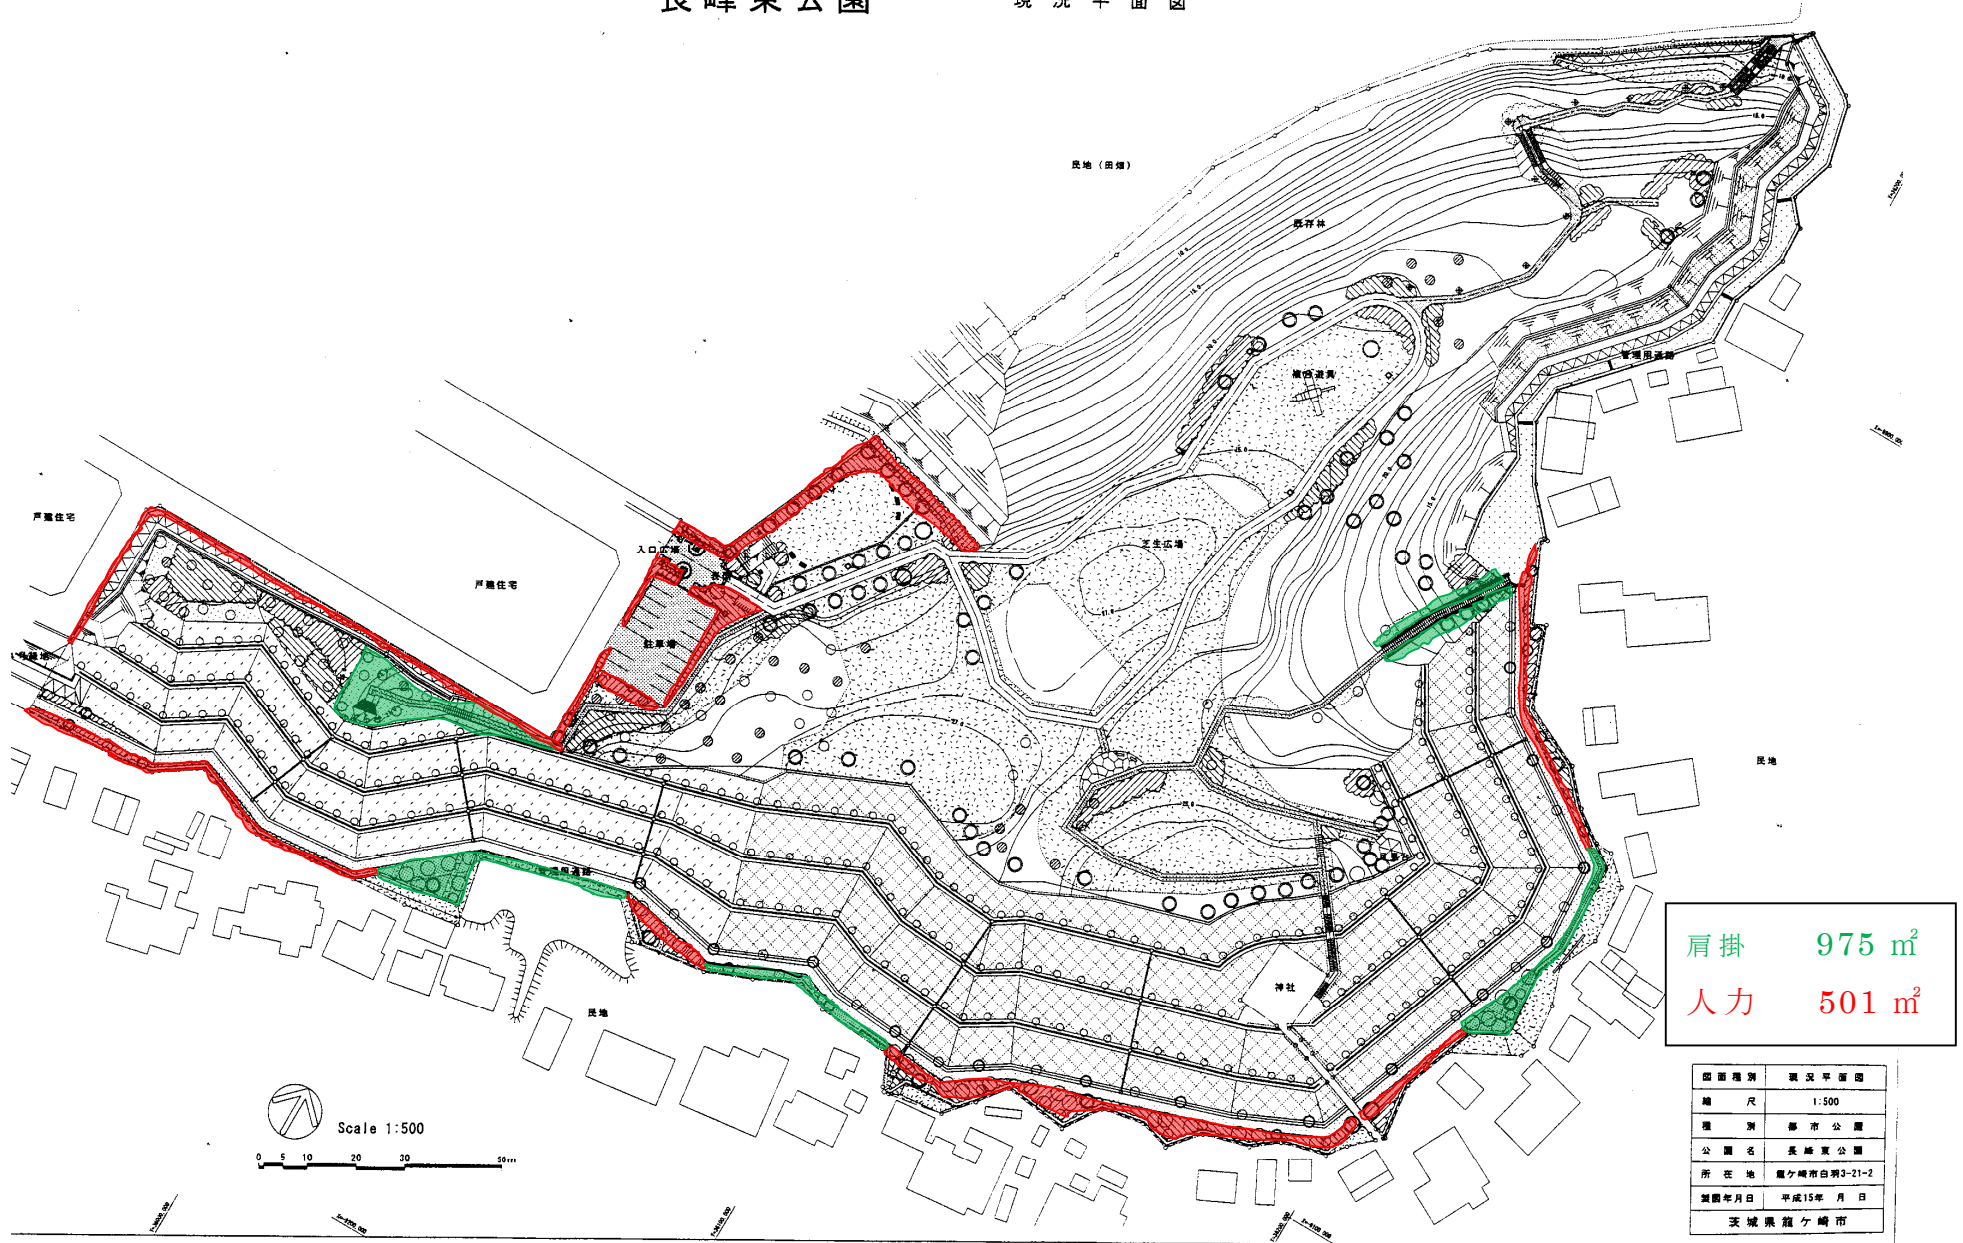


肩掛 975 m²
 人力 501 m²

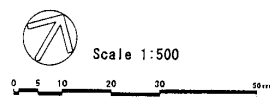

図面種別	現況平面図
縮尺	1:500
種別	都市公園
公園名	長峰東公園
所在地	福ヶ崎府白羽3-21-2
製図年月日	平成15年 月 日
茨城県福ヶ崎市	

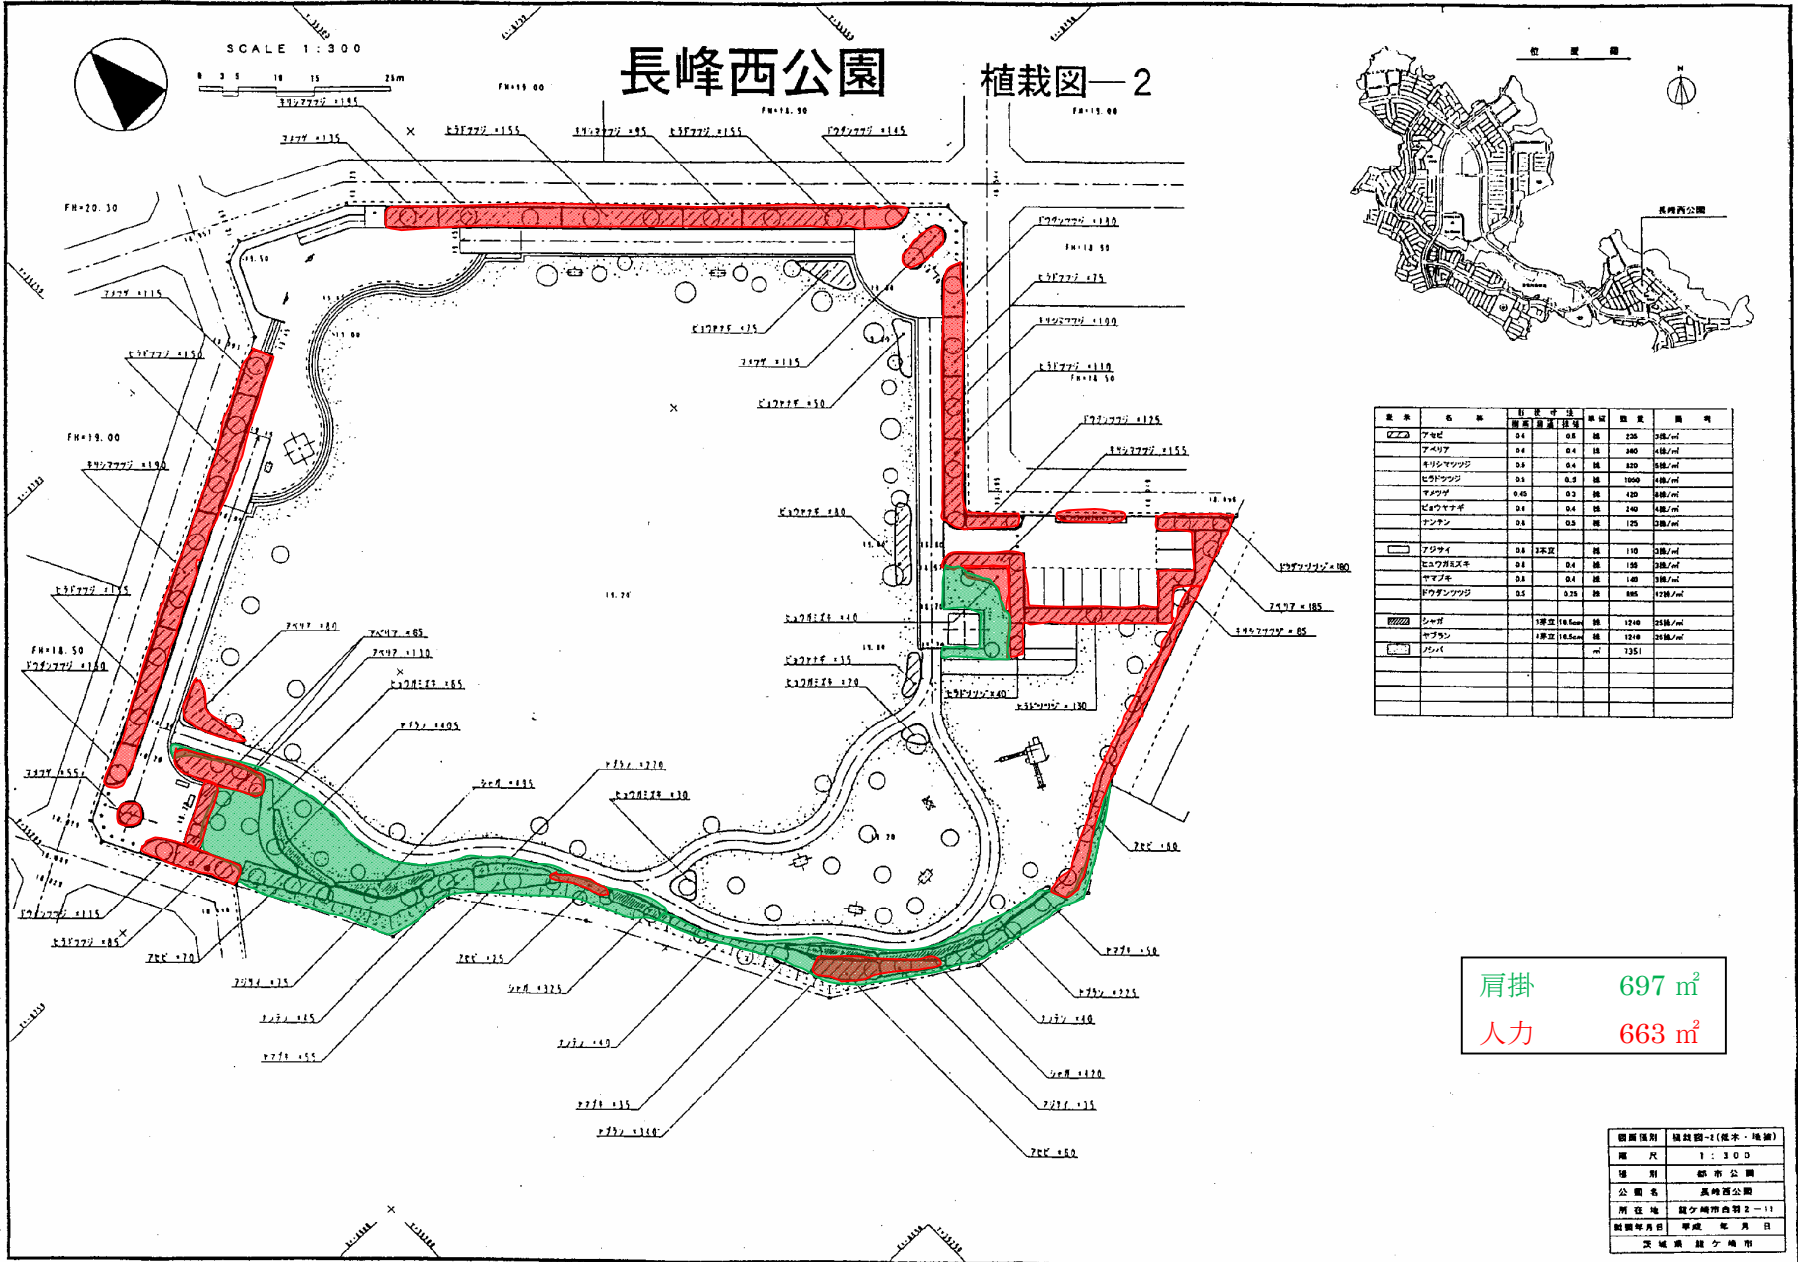

長峰西公園 植栽図—2

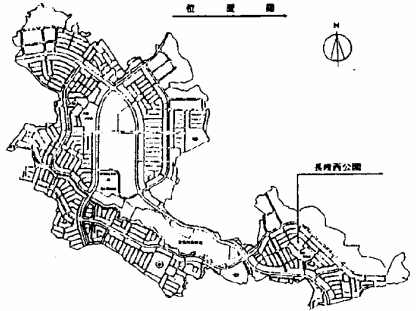

苗木名	規格	数量	単位	面積	備考
アサヒ	0.4	0.8	株	256	38.4㎡
アサヒ	0.4	0.4	株	240	48.0㎡
ササキ	0.4	0.4	株	100	20.0㎡
ササキ	0.4	0.2	株	1000	100.0㎡
ササキ	0.45	0.2	株	120	24.0㎡
ササキ	0.4	0.4	株	240	48.0㎡
ササキ	0.4	0.5	株	125	25.0㎡
アサヒ	0.4	2.0	株	110	22.0㎡
ササキ	0.4	0.4	株	150	30.0㎡
ササキ	0.4	0.4	株	140	28.0㎡
ササキ	0.5	0.25	株	88	17.6㎡
ササキ	1.0	18.5	株	124	24.8㎡
ササキ	1.0	18.5	株	124	24.8㎡
ササキ			㎡	735.1	

肩掛 697 ㎡
 人力 663 ㎡

図面種別	植栽図-1(苗木・地盤)
縮尺	1:300
種別	都市公園
公園名	長峰西公園
所在地	東京都台東区2-11
製図年月日	平成 年 月 日
作成者	緑ヶ池市




SCALE 1:300


0 3 5 10 15 20m

長峰西公園

植栽図—2

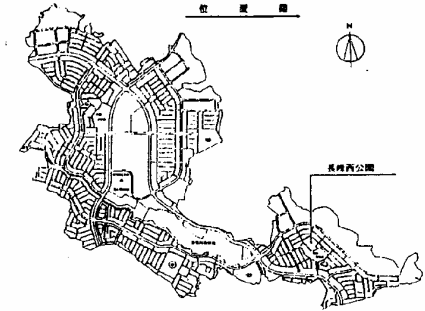

長峰西公園

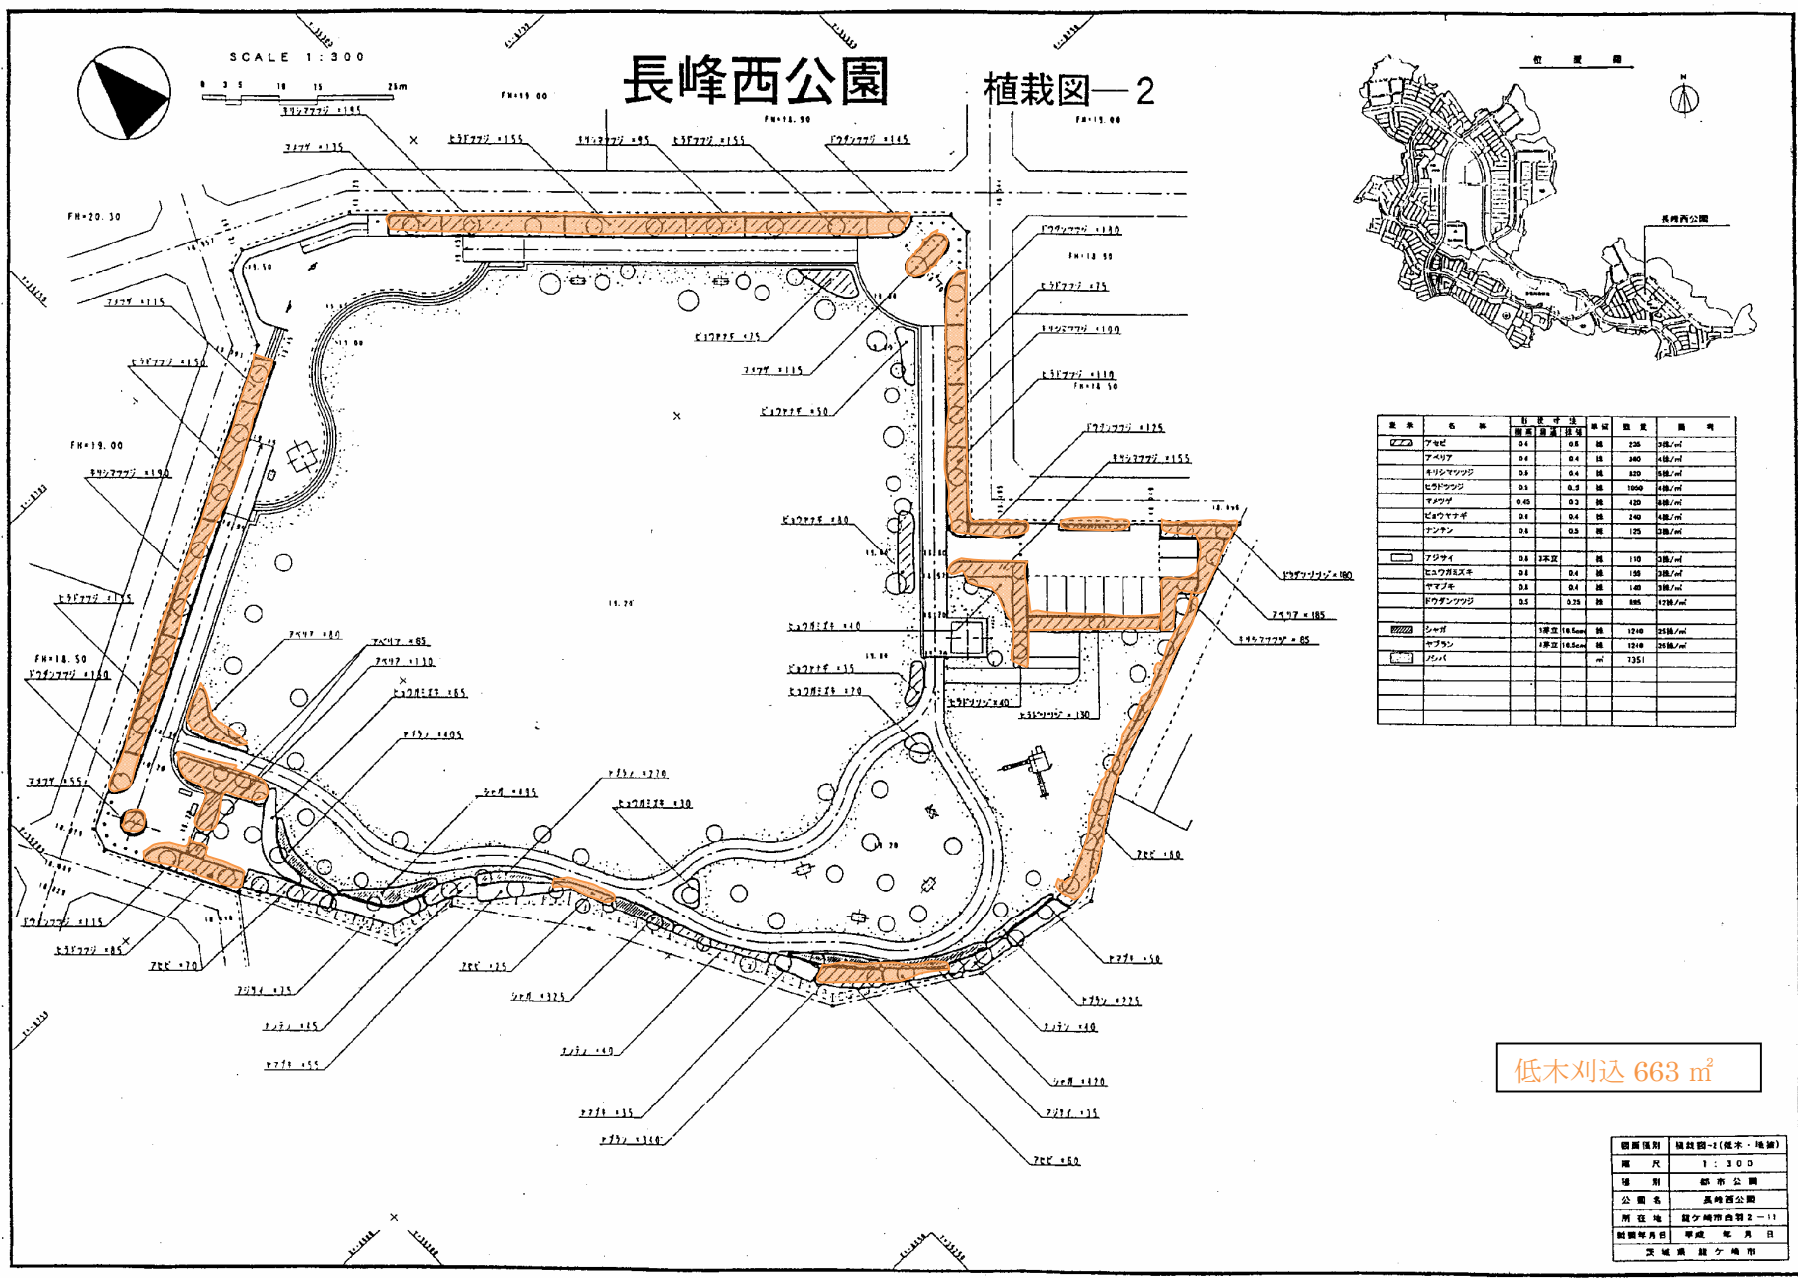

苗木名	規格	植付寸法	植栽	数量	備考
		幅間	株間		
アサヒ	04	0.8	株	236	388/m ²
アサツキ	04	0.4	株	240	418/m ²
キリシタツツシ	04	0.4	株	230	382/m ²
ヒメツツシ	04	0.5	株	1000	1667/m ²
アサツキ	0.05	0.2	株	420	714/m ²
ビロウマナボ	04	0.4	株	240	418/m ²
アサツキ	04	0.5	株	125	214/m ²
アサツキ	04	2.0x2.0	株	110	193/m ²
ヒメツツシ	04	0.4	株	128	218/m ²
アサツキ	04	0.4	株	140	243/m ²
アサツキ	0.5	0.25	株	885	1518/m ²
シロガシ	1株立(18.5m)		株	124	218/m ²
アサツキ	1株立(18.5m)		株	124	218/m ²
アサツキ			株	1351	2386/m ²

低木列込 663 m²

図面種別	植栽図-1(低木・地鋪)
縮尺	1:300
種別	都市公園
公園名	長峰西公園
所在地	釧路市西2-11
計画年月日	平成 年 月 日
作成者	鎌ヶ崎市