


竜ヶ崎・牛久都市計画下水道の変更
計画一般図（污水）

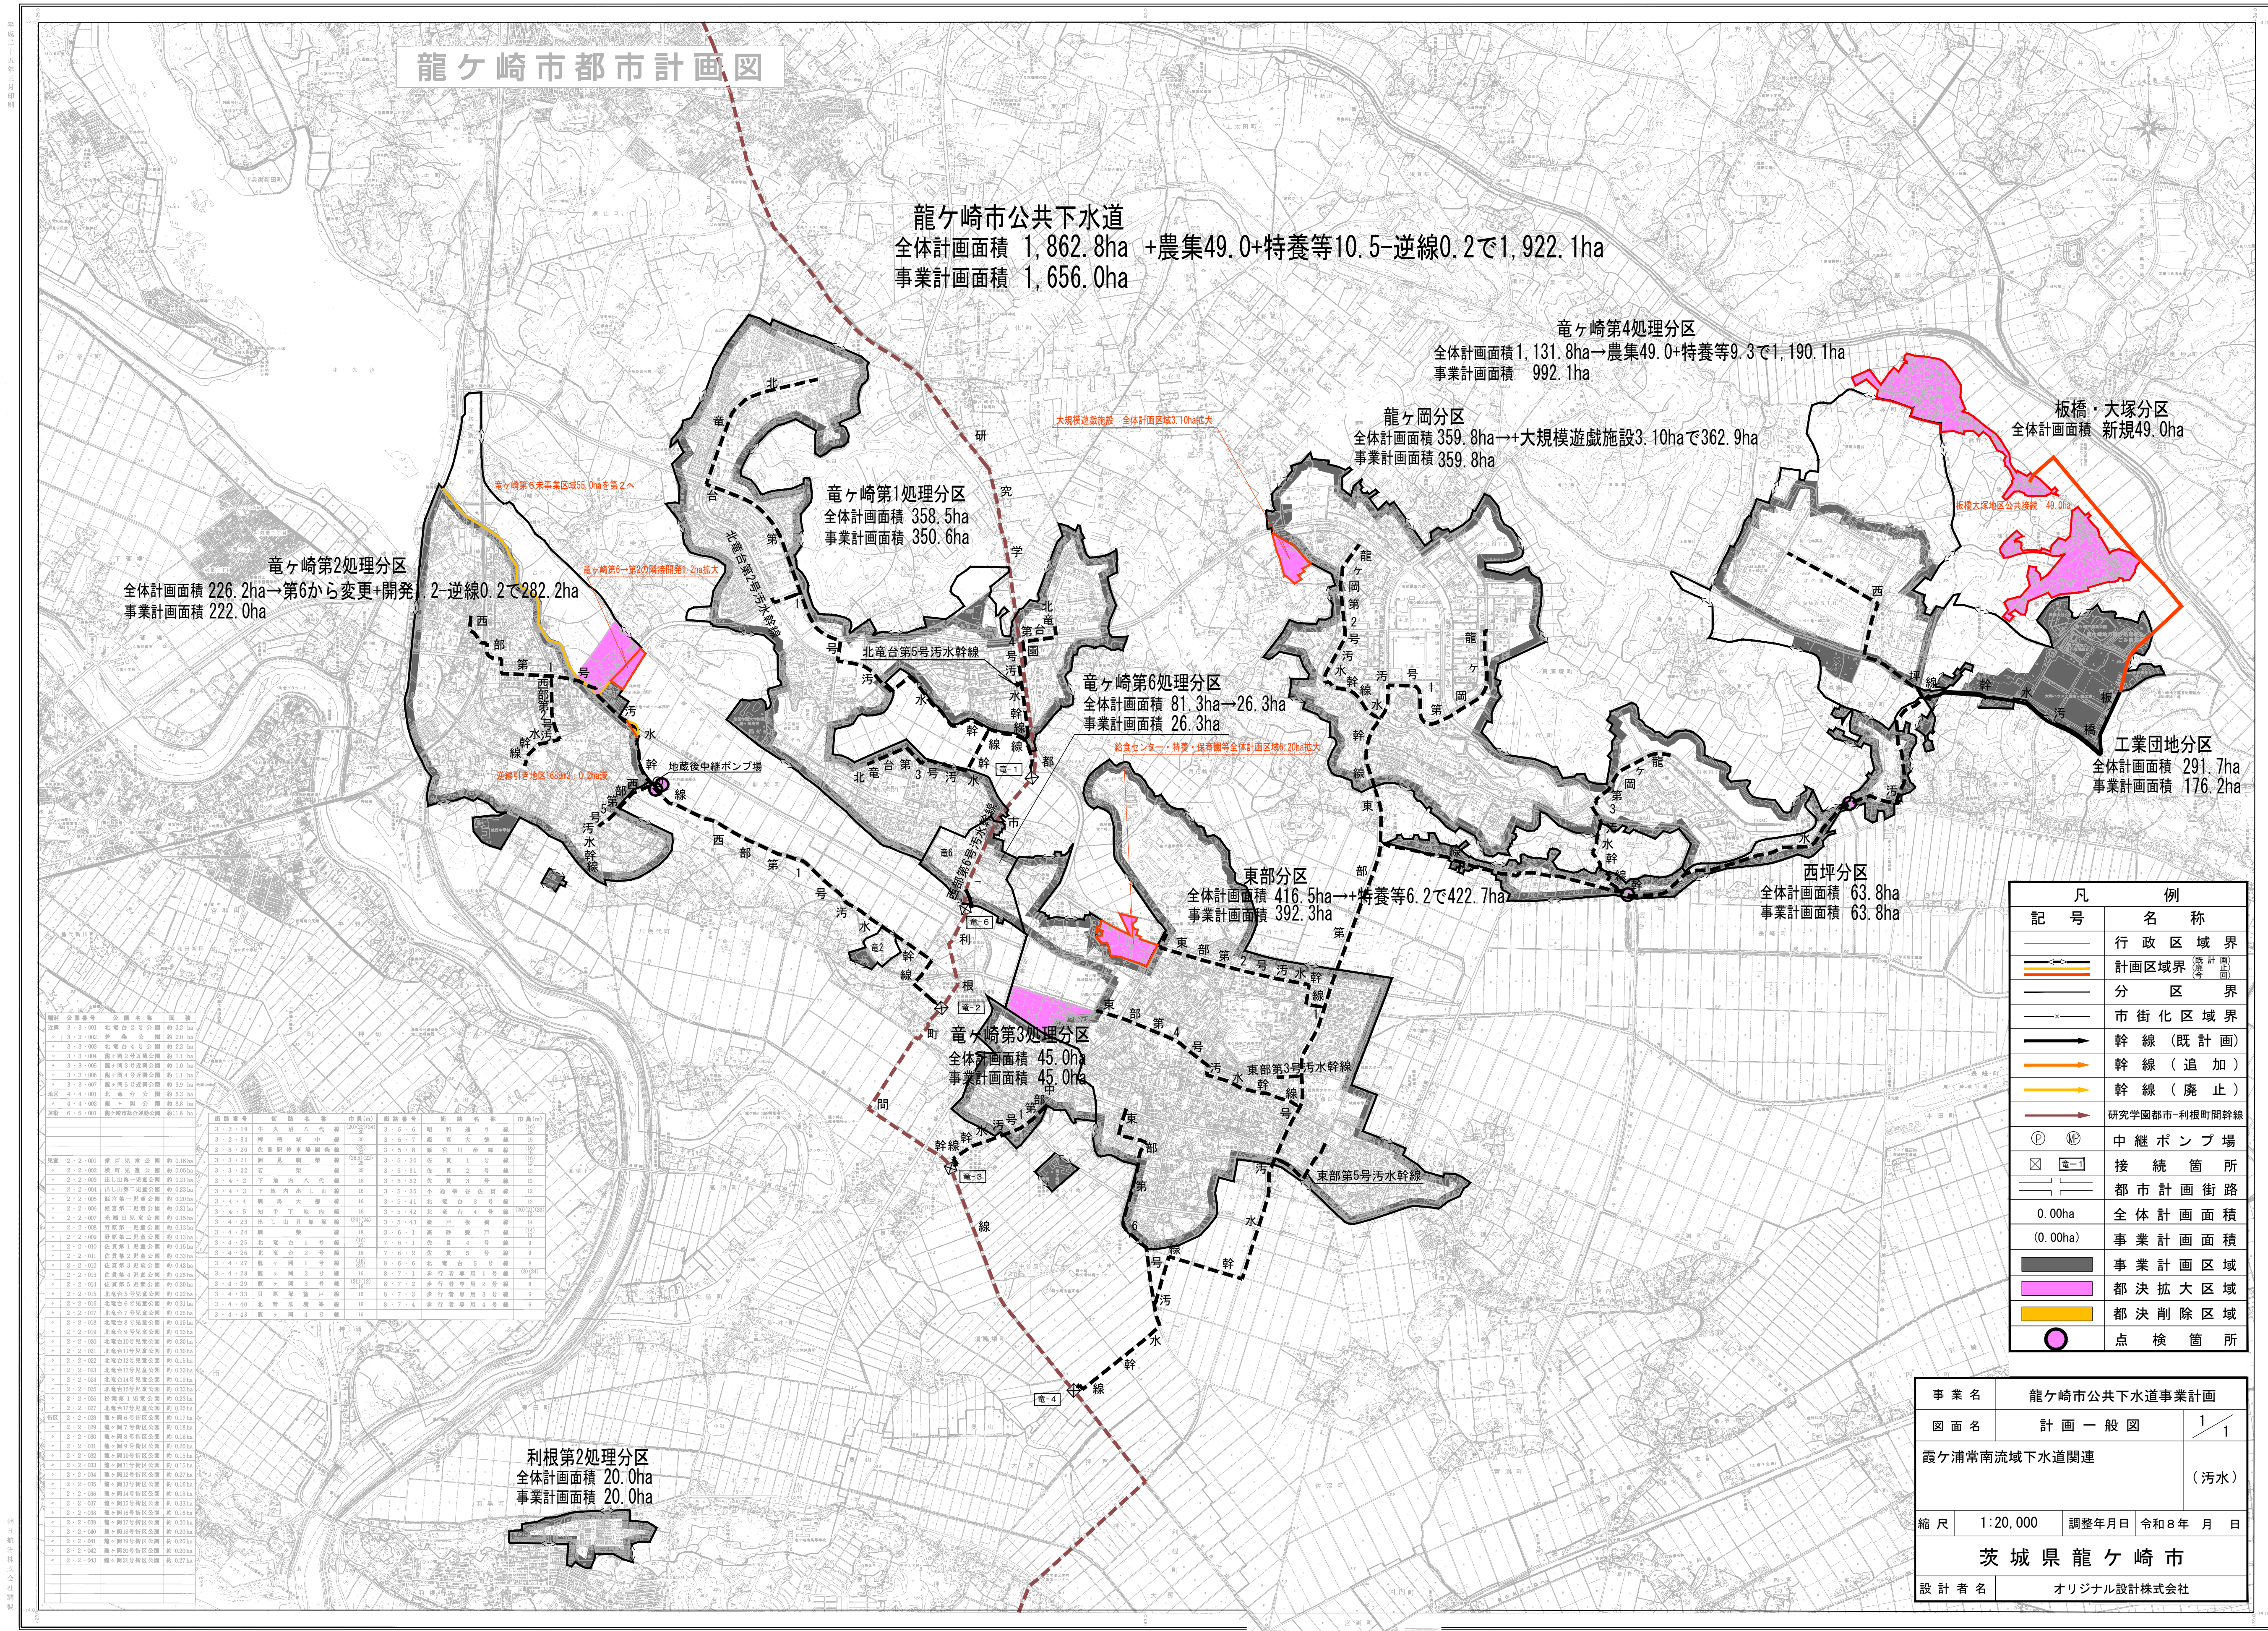

平成二十五年三月印刷
設計者 オリジナル設計株式会社

凡 例
記号 名称
行政区境界
計画区域界(概計画)
分区域界
市街化区域界
幹線(既計画)
幹線(追加)
幹線(廃止)
研究学園都市-利根町間幹線
中継ポンプ場
接続箇所
都市計画街路
0.00ha 全体計画面積
(0.00ha) 事業計画面積
事業計画区域
都決拡大量域
都決削除区域
点検箇所

事業名	竜ヶ崎市公共下水道事業計画
図面名	計画一般図
図面番号	1/1
霞ヶ浦常南流域下水道関連	(污水)
縮尺	1:20,000
調整年月日	令和8年 月 日
茨城県 竜ヶ崎市	
設計者名	オリジナル設計株式会社

