


(学校で作成)

1/16作成 高さ1m

屋外平均 0.210

屋内平均 0.096

1/10 ~ 1/13
第3回除染

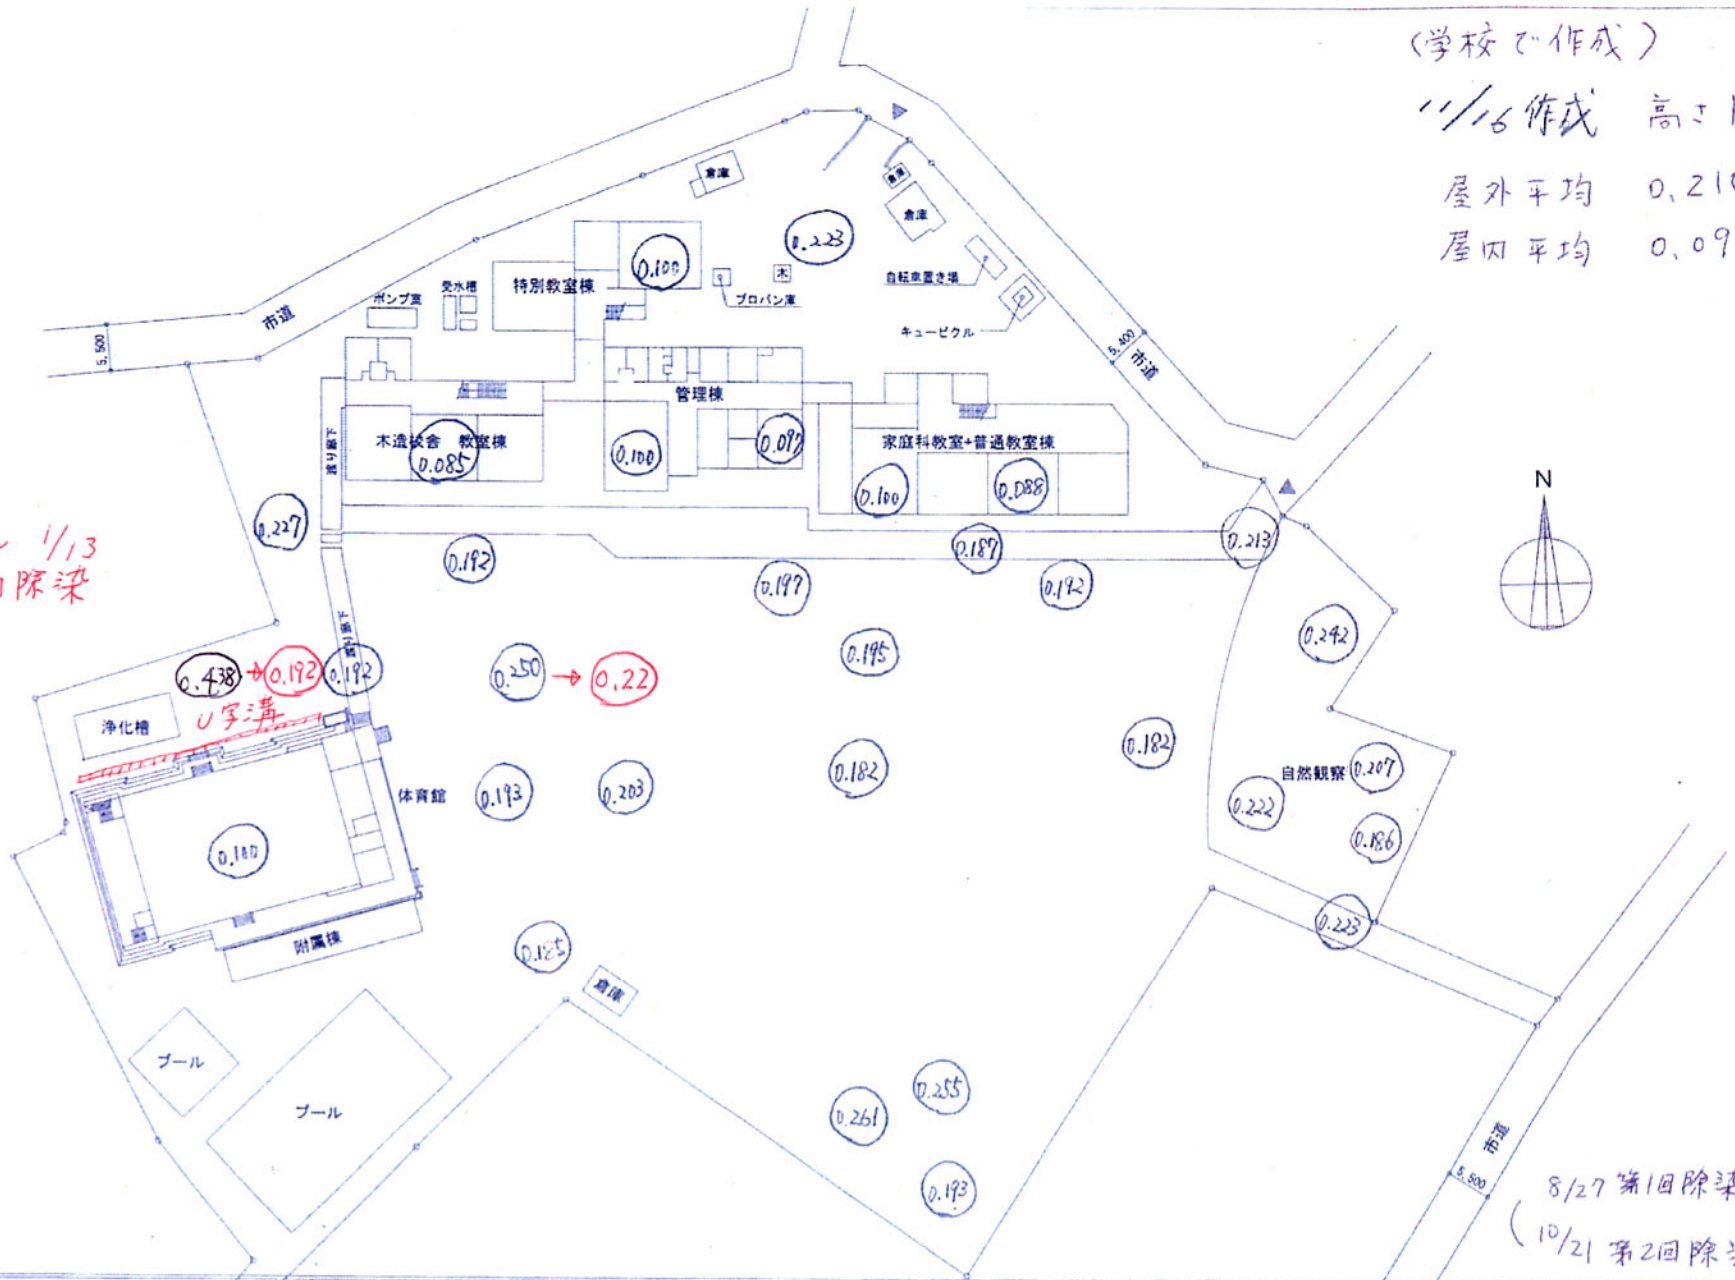

8/27 第1回除染
(10/21 第2回除染)

龍ヶ崎市教育委員会事務局学務課
〒301-8611 茨城県龍ヶ崎市3710番地
TEL 0297-64-1111(代) FAX 0297-60-1582

縮尺
S=1:600

工事名 龍ヶ崎市立 大宮小学校

No.
A

図面名 配置図

1