

つくばの里向陽台公園(中央)

赤字については、測定ポイントでの測定値。
 単位：毎時マイクロシーベルト
 測定高：地上 50 cm
 測定機器：NaIシンチレーション式サーベイメータ


(日立アロカ社製：TCS-172B)

測定日：平成 27 年 9 月 29 日

 看板設置箇所

公園 つくばの里向陽台公園

平面図 3/3 5=1:1,000

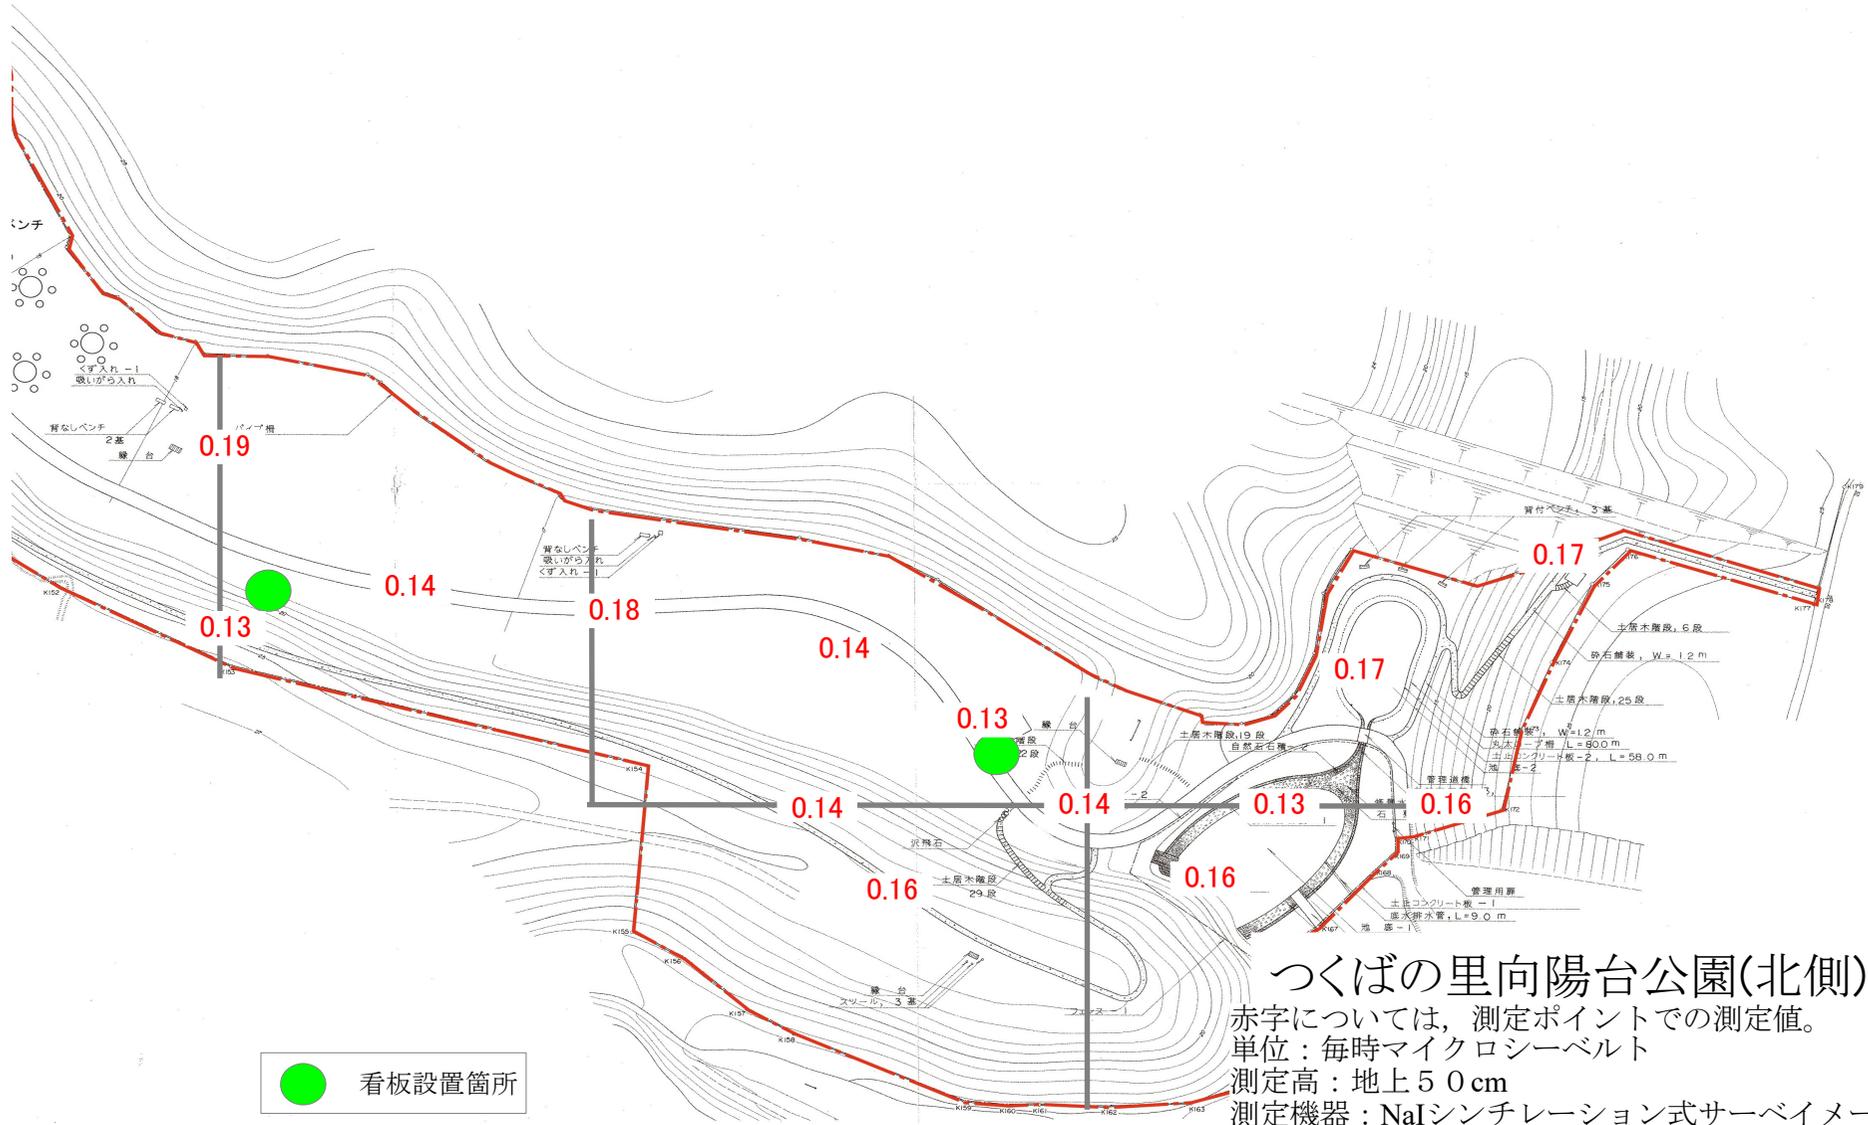

 看板設置箇所

つくばの里向陽台公園(北側)
赤字については、測定ポイントでの測定値。
単位：毎時マイクロシーベルト
測定高：地上50cm
測定機器：NaIシンチレーション式サーベイメータ
(日立アロカ社製：TCS-172B)
測定日：平成27年9月29日