


公園 つくばの里向陽台公園

平面図 3/3 S=1:1,000

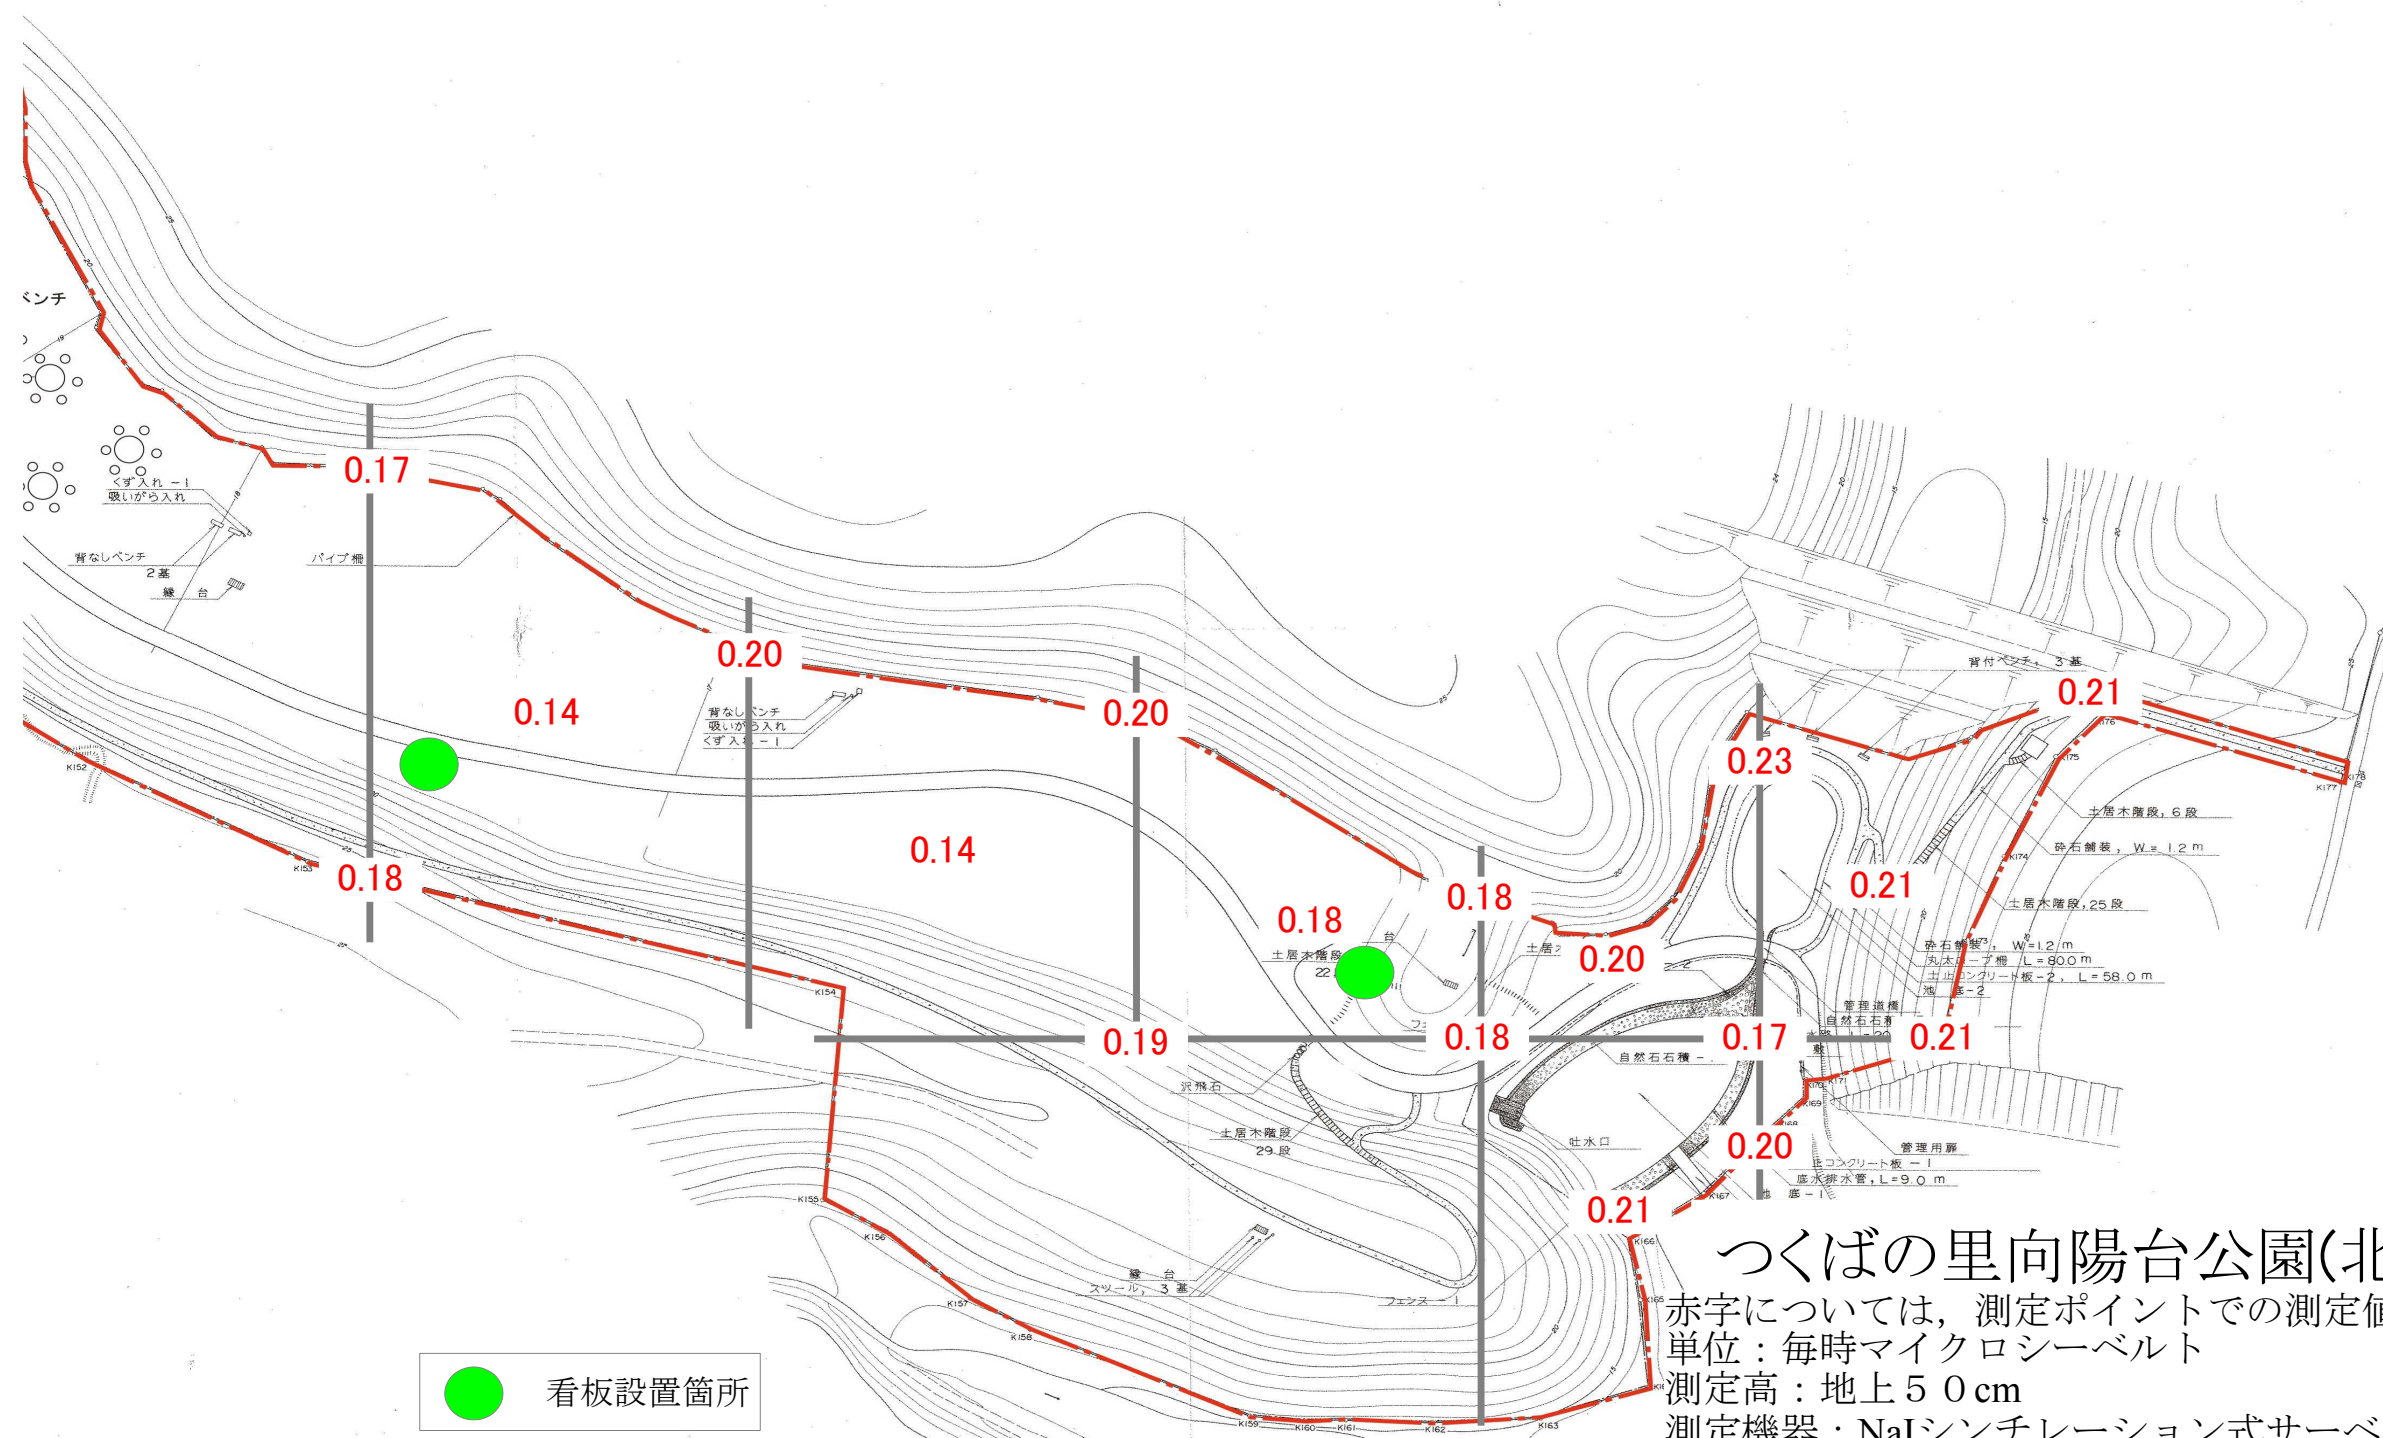

つくばの里向陽台公園(北側)

赤字については、測定ポイントでの測定値。
単位：毎時マイクロシーベルト
測定高：地上50cm
測定機器：NaIシンチレーション式サーベイメータ
(日立アロカ社製：TCS-172B)
測定日：平成26年10月8日