


公園 つくばの里向陽台公園

平面図 3/3 S=1:1,000

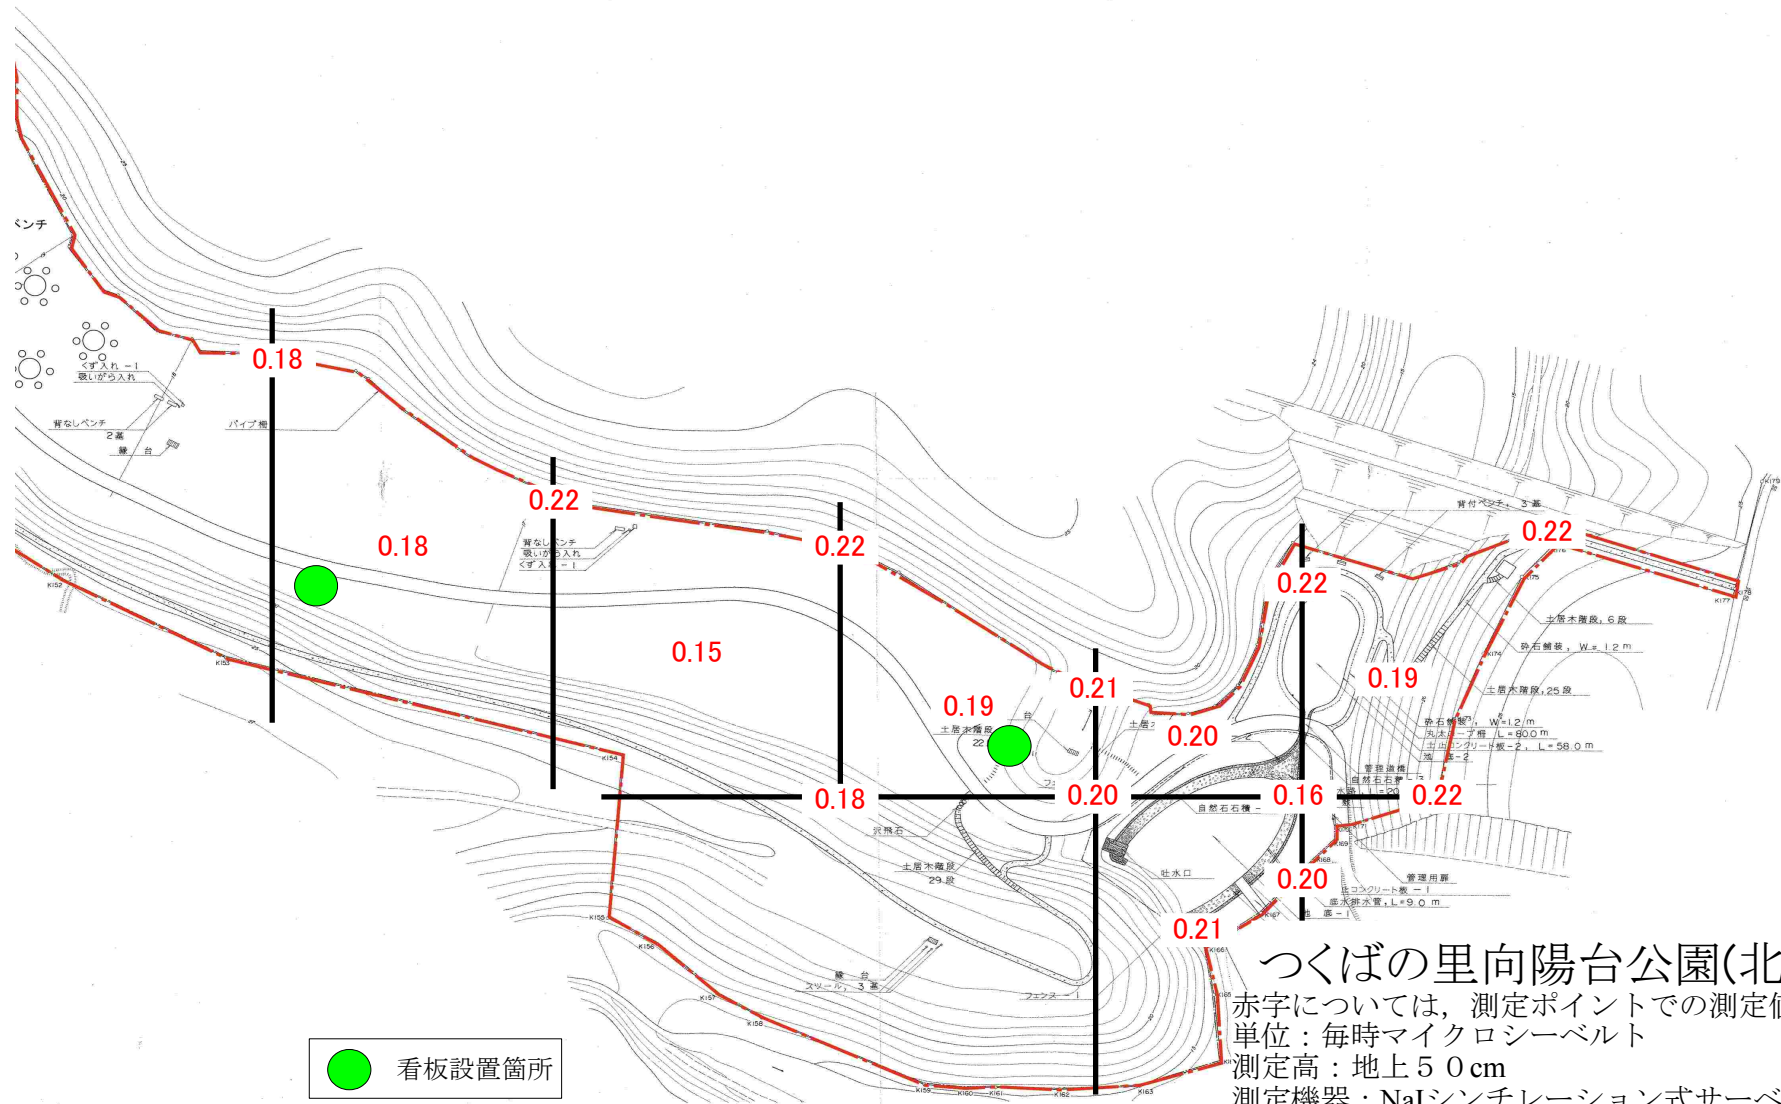

● 看板設置箇所

つくばの里向陽台公園(北側)

赤字については、測定ポイントでの測定値。

単位：毎時マイクロシーベルト

測定高：地上50cm

測定機器：NaIシンチレーション式サーベイメータ

(日立アロカ社製：TCS-172B)

測定日：平成25年12月18日