


工業団地運動公園 (野球場)

施設平面図(2)

S=1:500

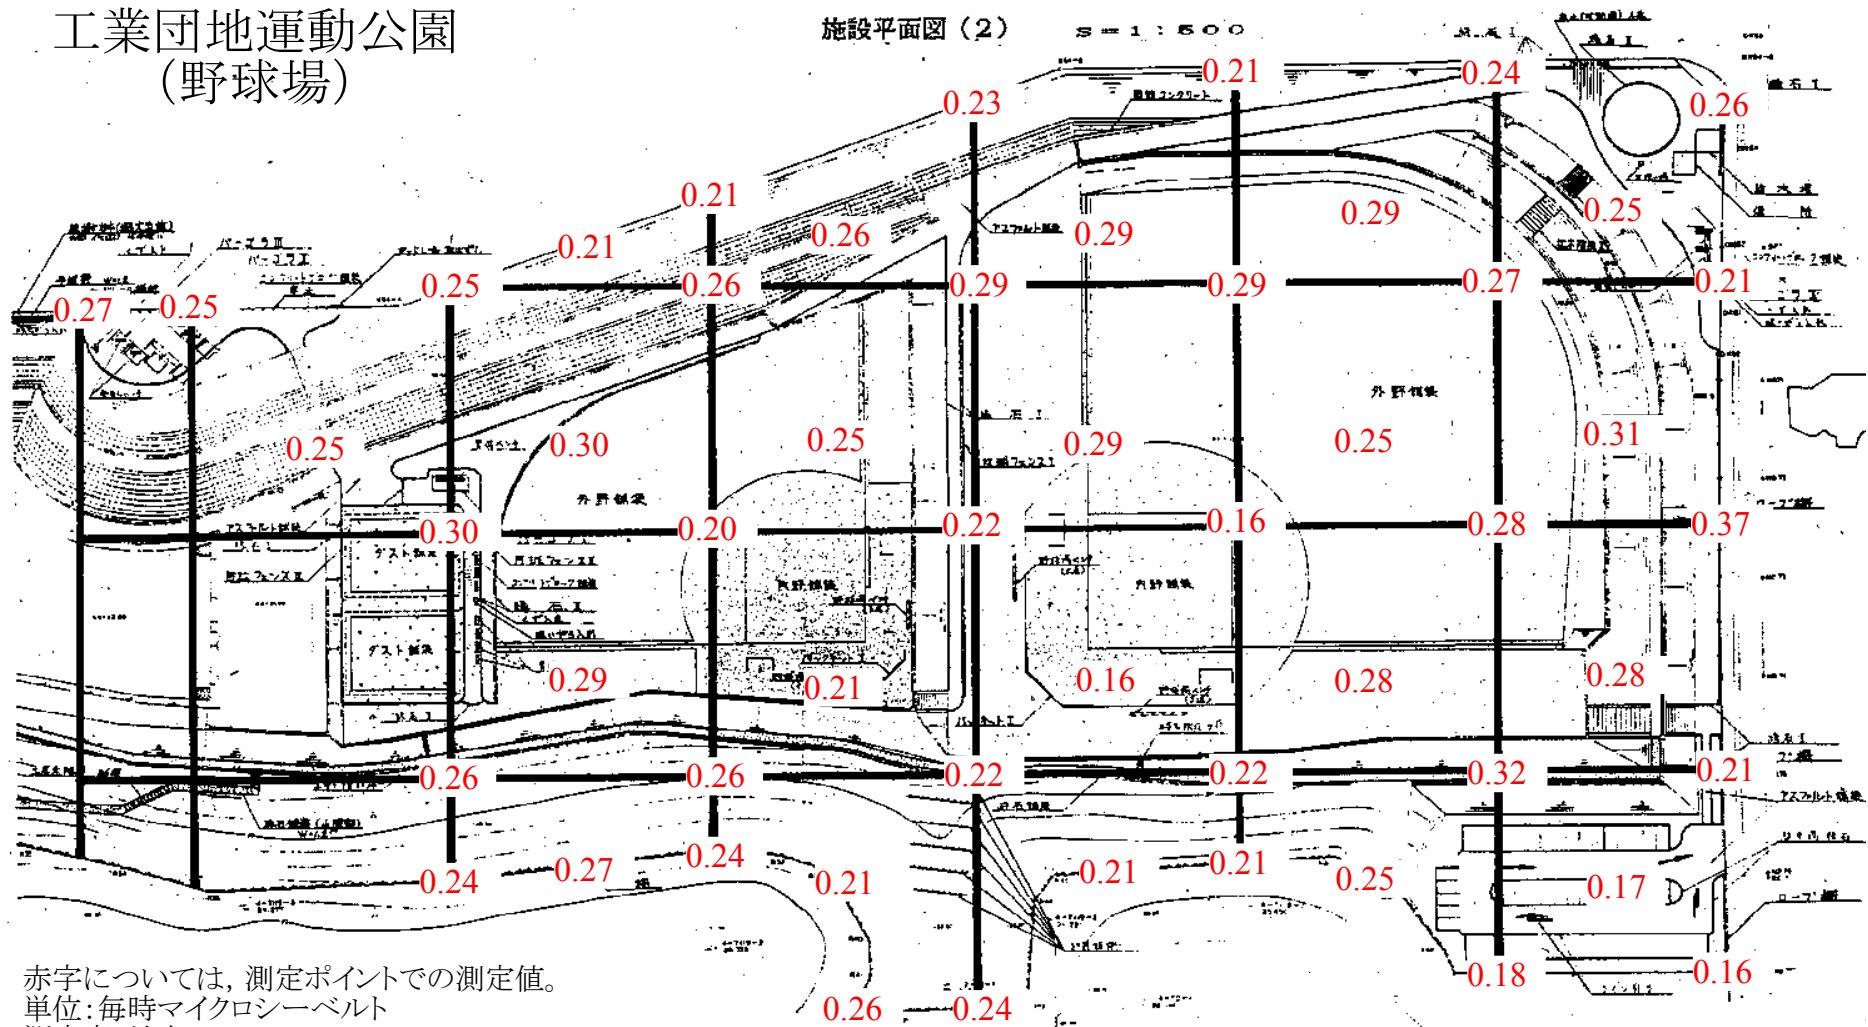

赤字については、測定ポイントでの測定値。
単位:毎時マイクロシーベルト
測定高:地上50cm
測定機器:NaIシンチレーション式サーベイメータ
(日立アロカ社製:TCS-172B)
測定日:平成25年1月8日