



工業団地運動公園 (野球場)

施設平面図(2)

S=1:500

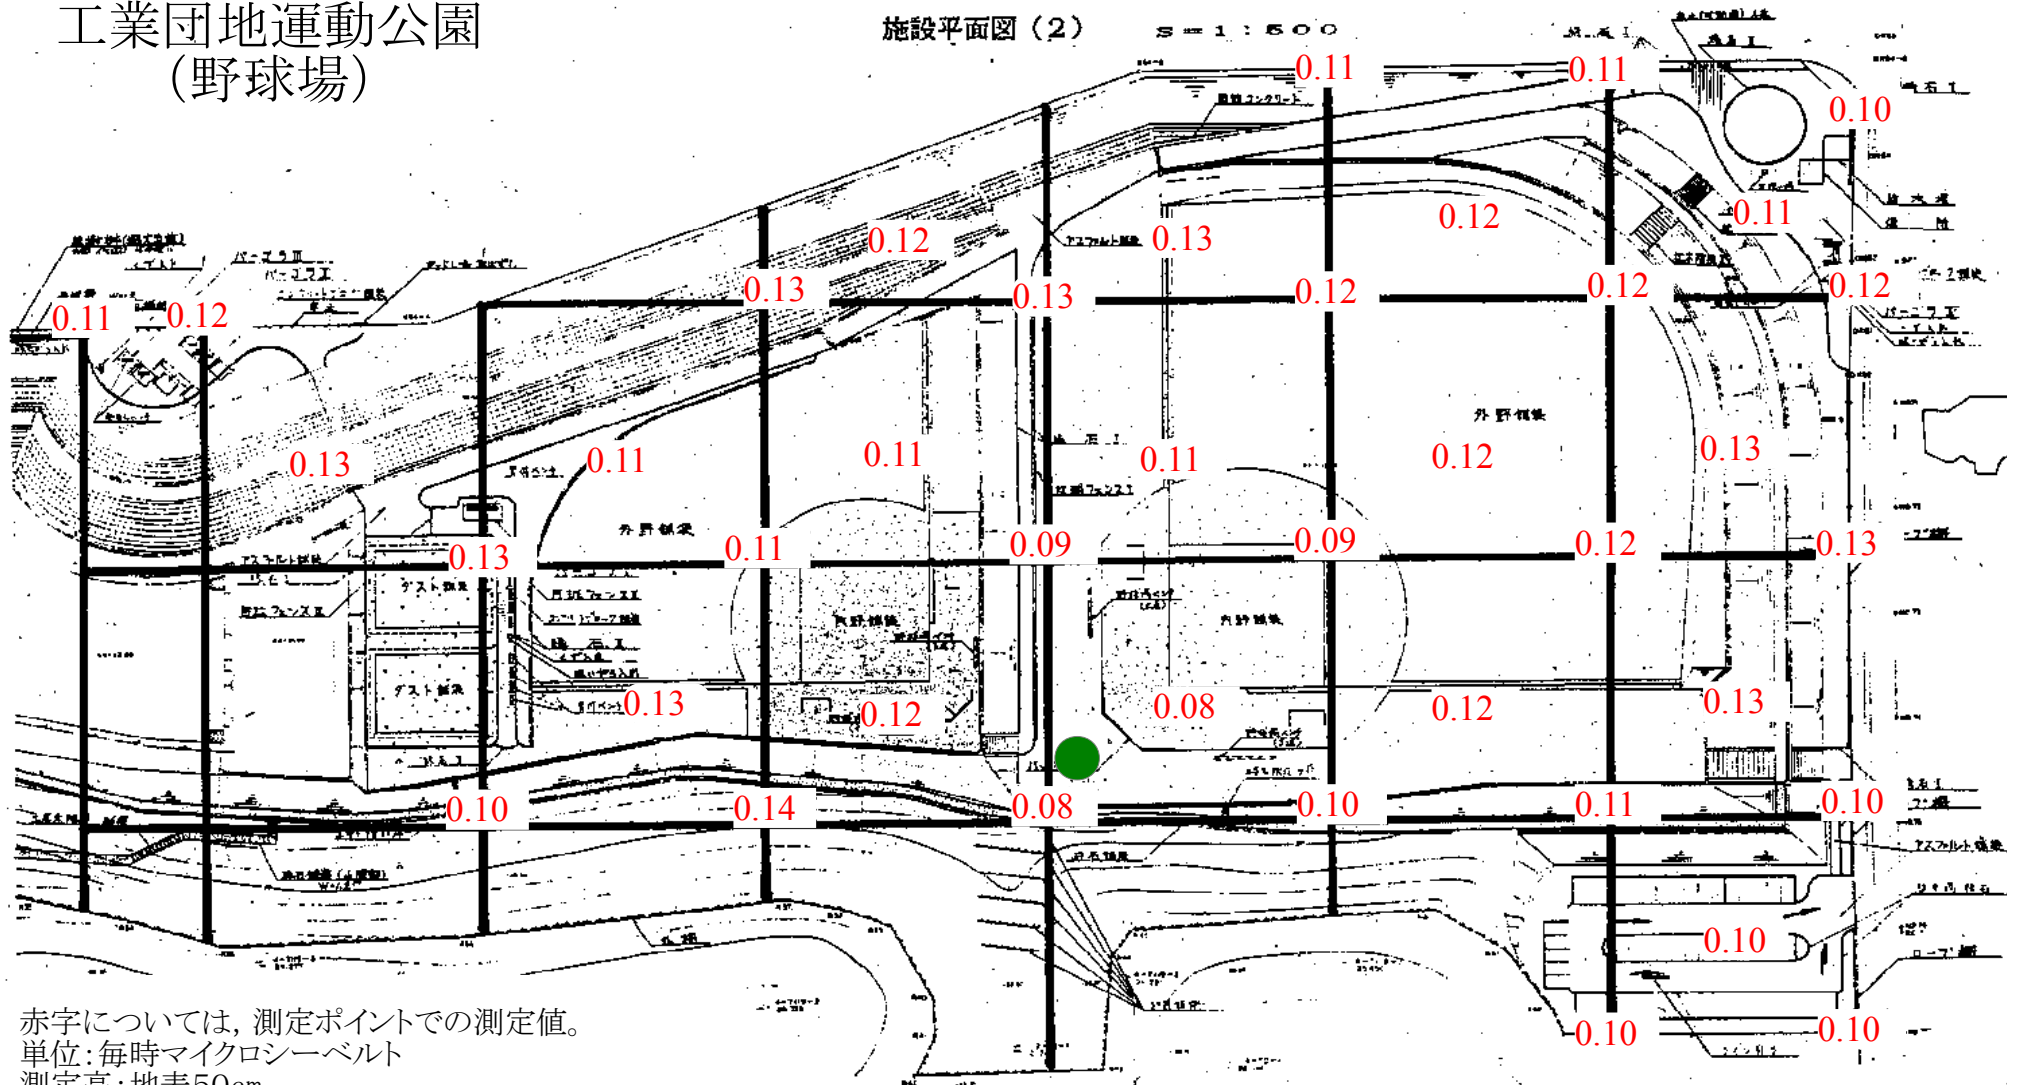

赤字については、測定ポイントでの測定値。
 単位: 毎時マイクロシーベルト
 測定高: 地表50cm
 測定機器: NaIシンチレーション式サーベイメータ
 (日立アロカ社製: TCS-172B)
 測定日: 平成29年1月16日

 看板設置箇所