
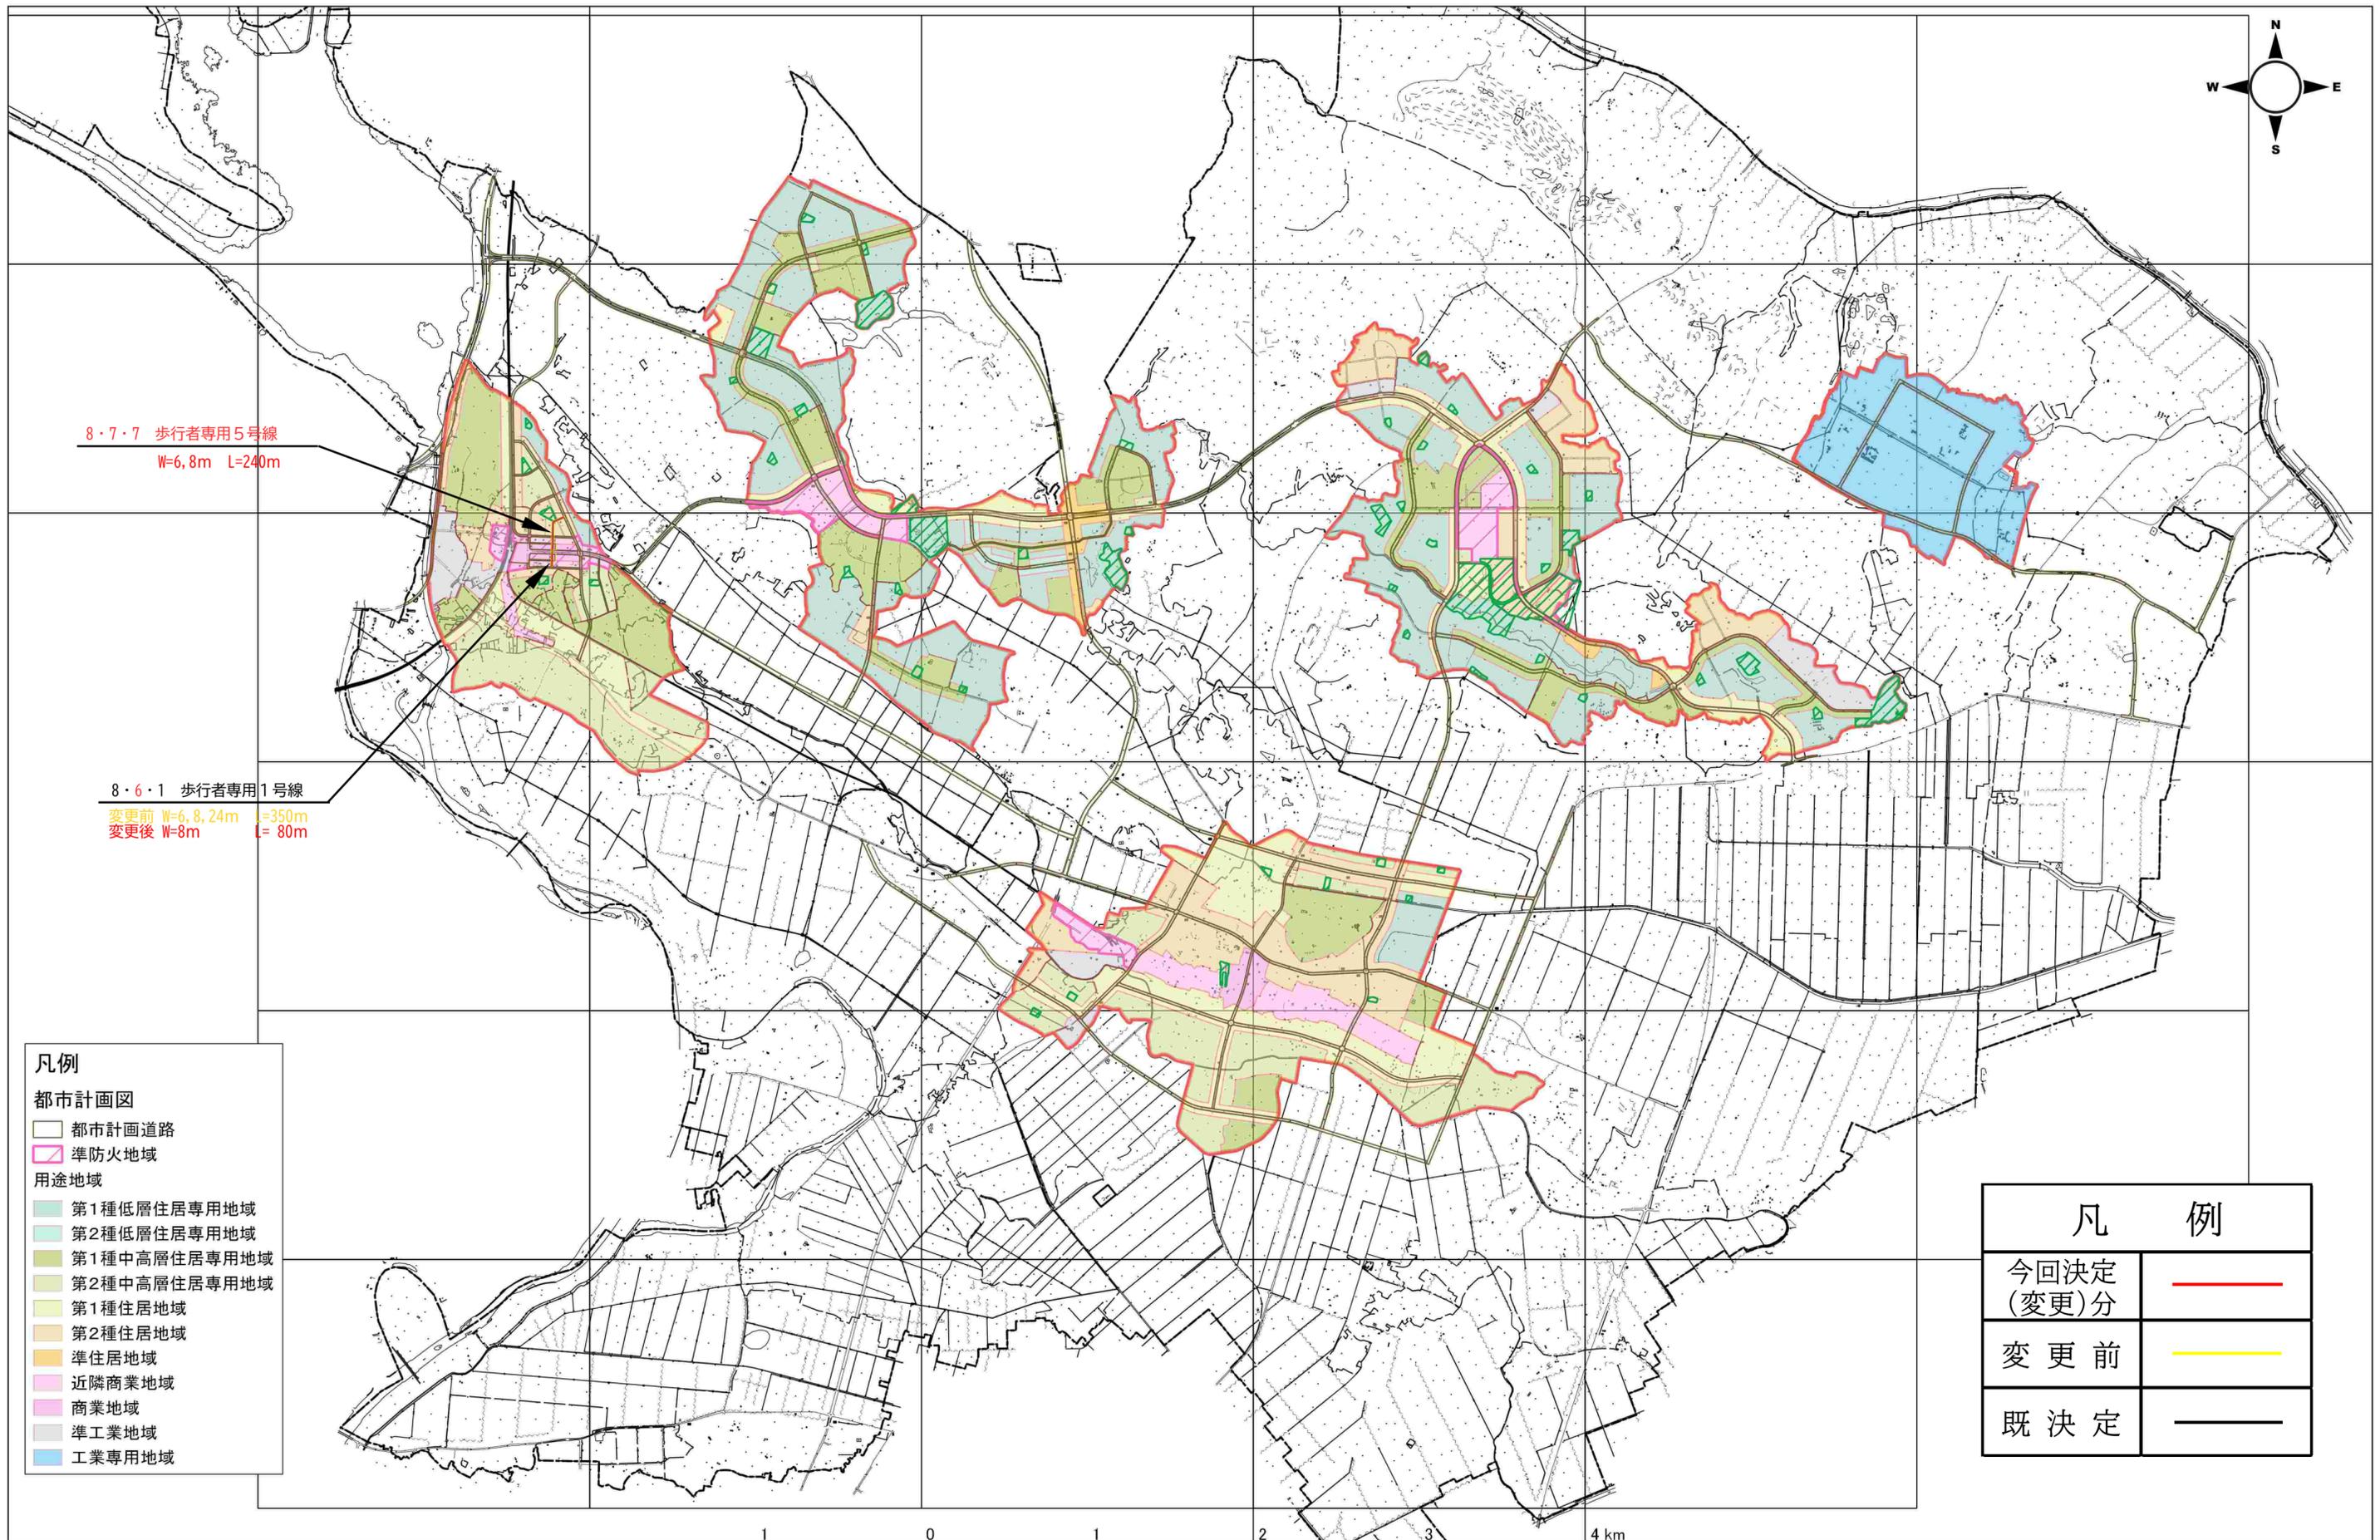


# 竜ヶ崎・牛久都市計画 道路の変更 総括図

1:25,000

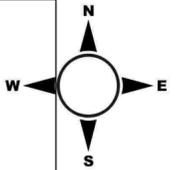

8・7・7 歩行者専用5号線  
W=6,8m L=240m

8・6・1 歩行者専用1号線  
変更前 W=6,8,24m L=350m  
変更後 W=8m L=80m

## 凡例

### 都市計画図

- 都市計画道路
- 準防火地域
- 用途地域
  - 第1種低層住居専用地域
  - 第2種低層住居専用地域
  - 第1種中高層住居専用地域
  - 第2種中高層住居専用地域
  - 第1種住居地域
  - 第2種住居地域
  - 準住居地域
  - 近隣商業地域
  - 商業地域
  - 準工業地域
  - 工業専用地域

凡 例	
今回決定 (変更)分	—
変更前	—
既決定	—

