

測定日 平成24年3月7日


測定高さ 上段 50cm
下段 1m

屋外平均 0,185 (50cm)
0,184 (1m)

屋内平均 0,101 (50cm)
0,103 (1m)



(学校で作成)

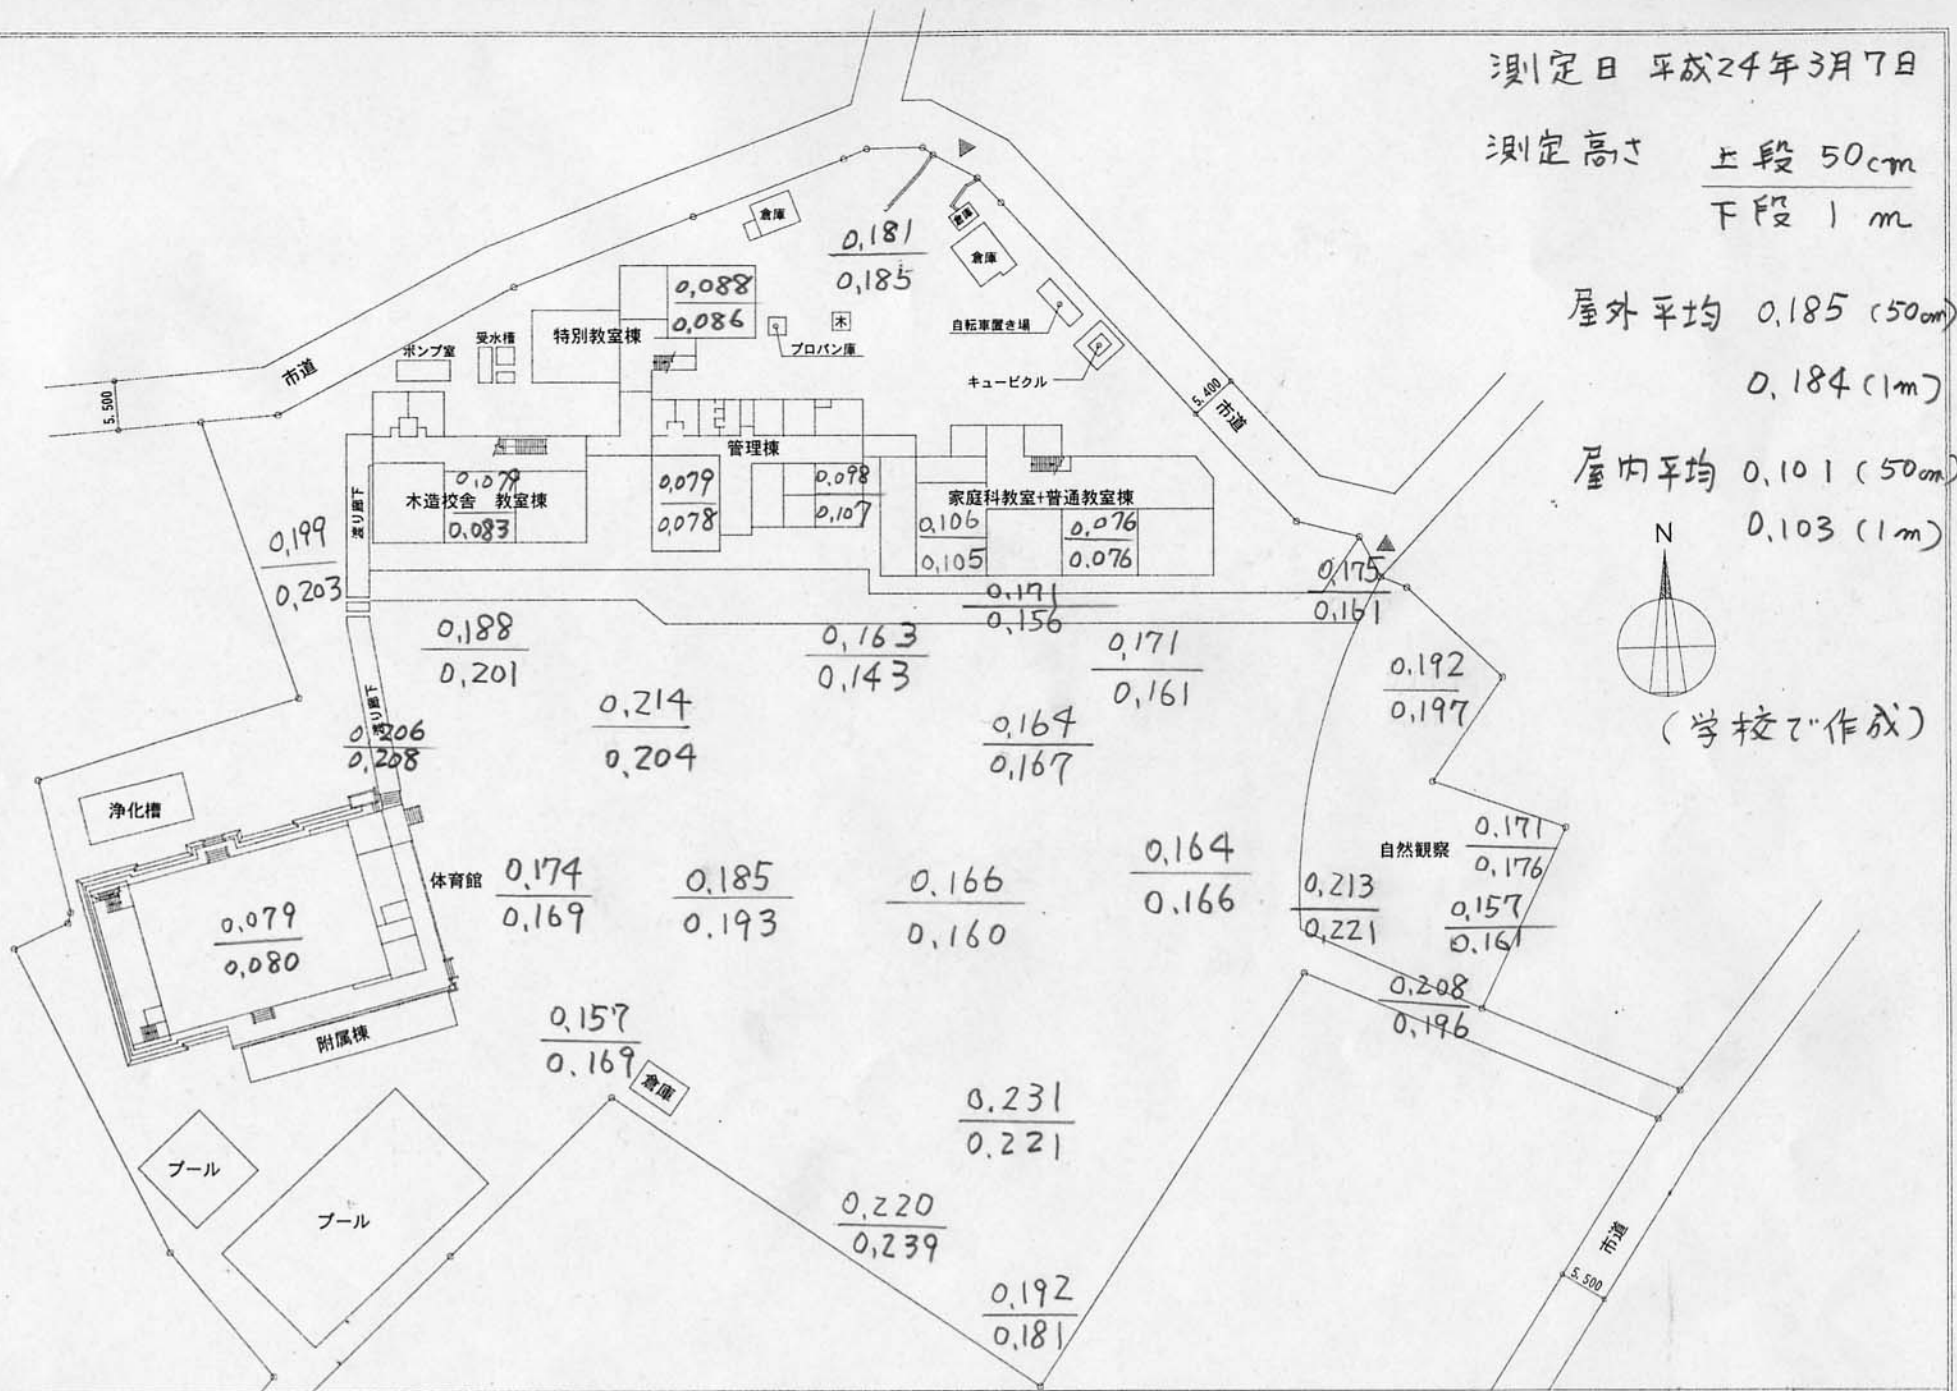

龍ヶ崎市教育委員会事務局学務課
〒301-8611 茨城県龍ヶ崎市3710番地
TEL 0297-64-1111(代) FAX 0297-60-1582

縮尺

S=1:600

工事名称 龍ヶ崎市立 大宮小学校

No. A

図面名称 配置図

1