




位置図(幹線道路2)

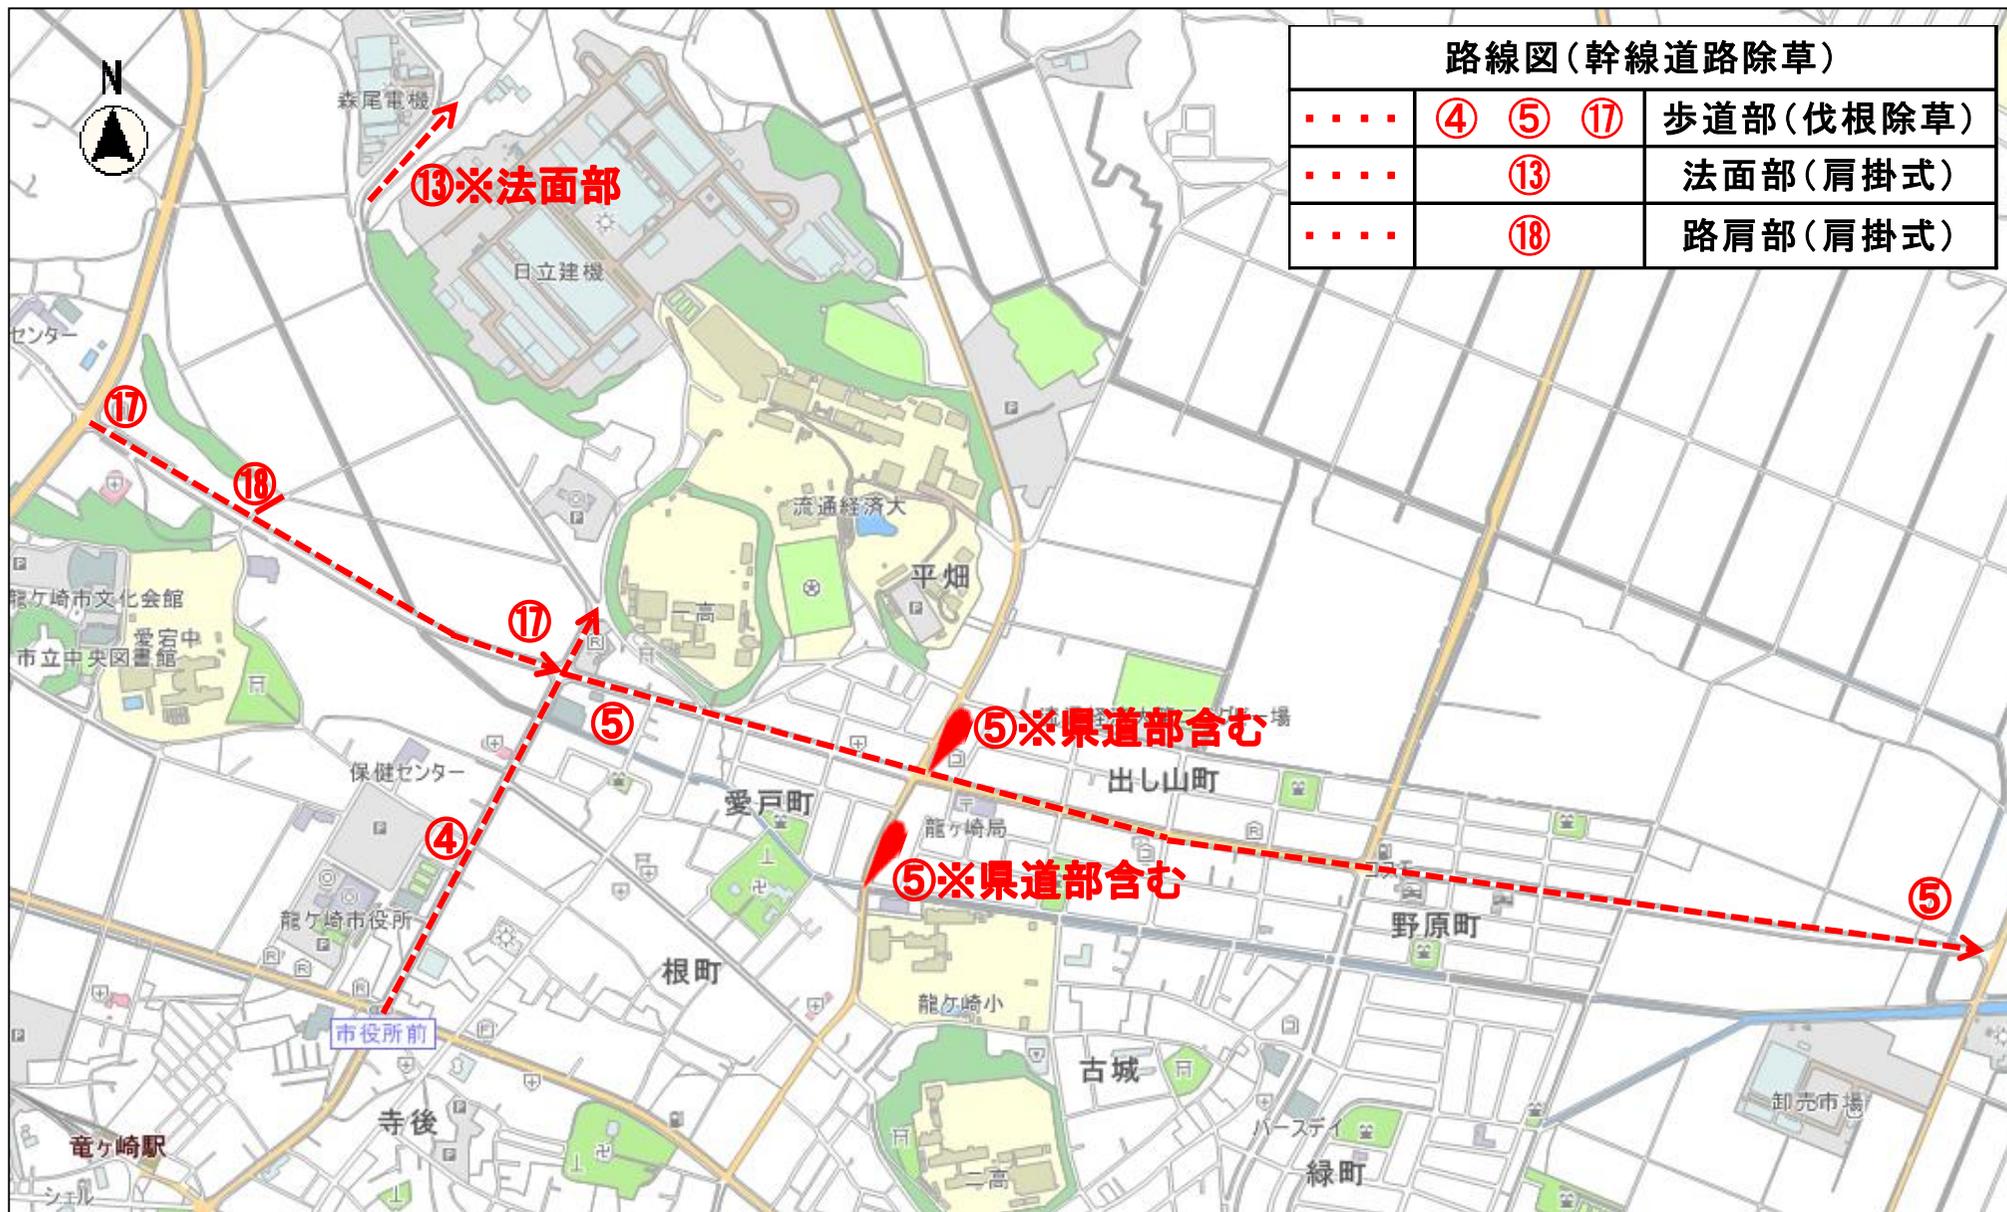

位置図(幹線道路3)

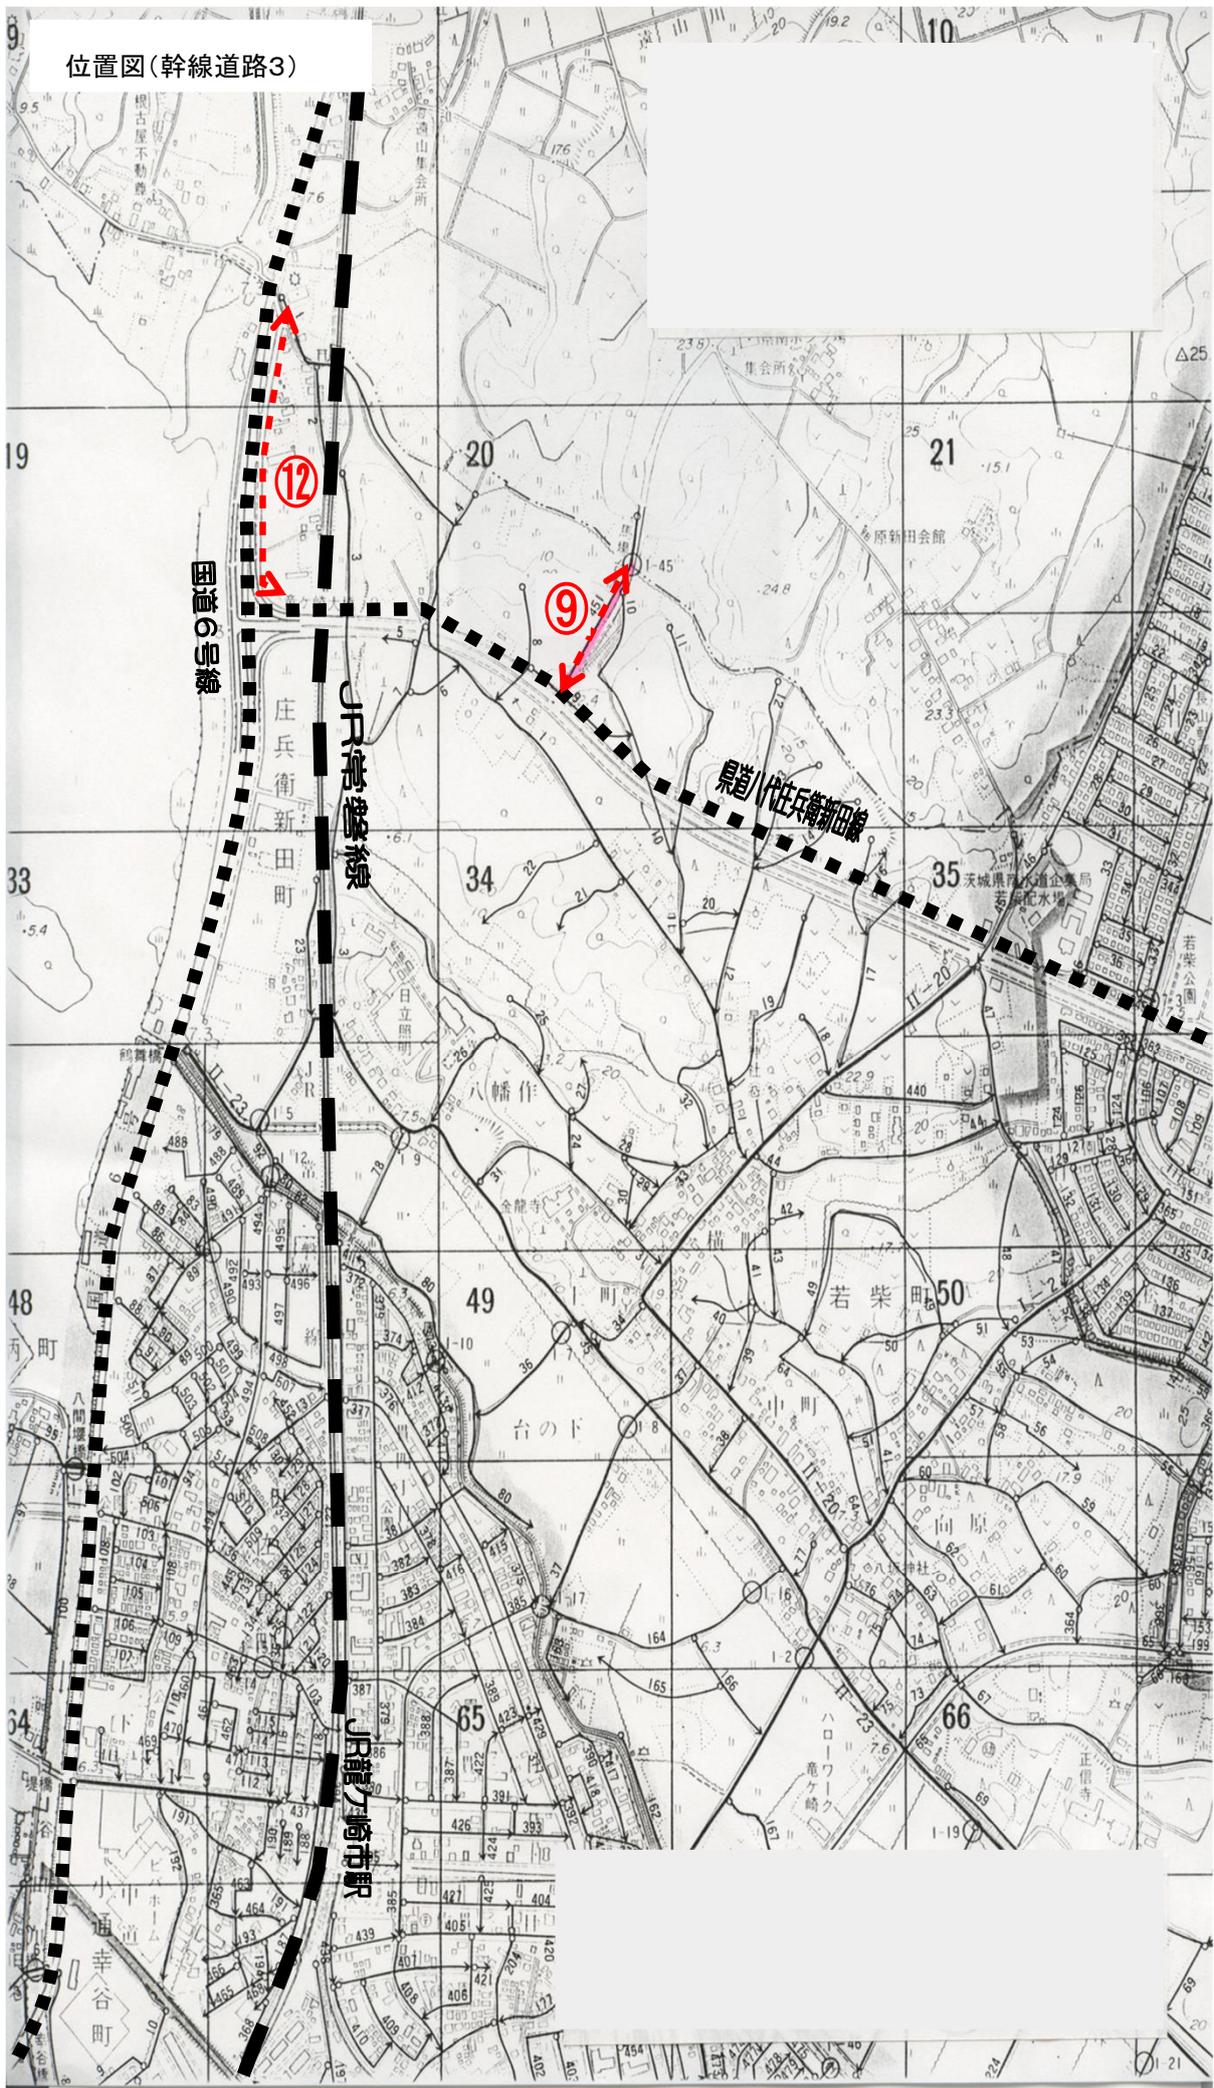


位置図(幹線道路4)

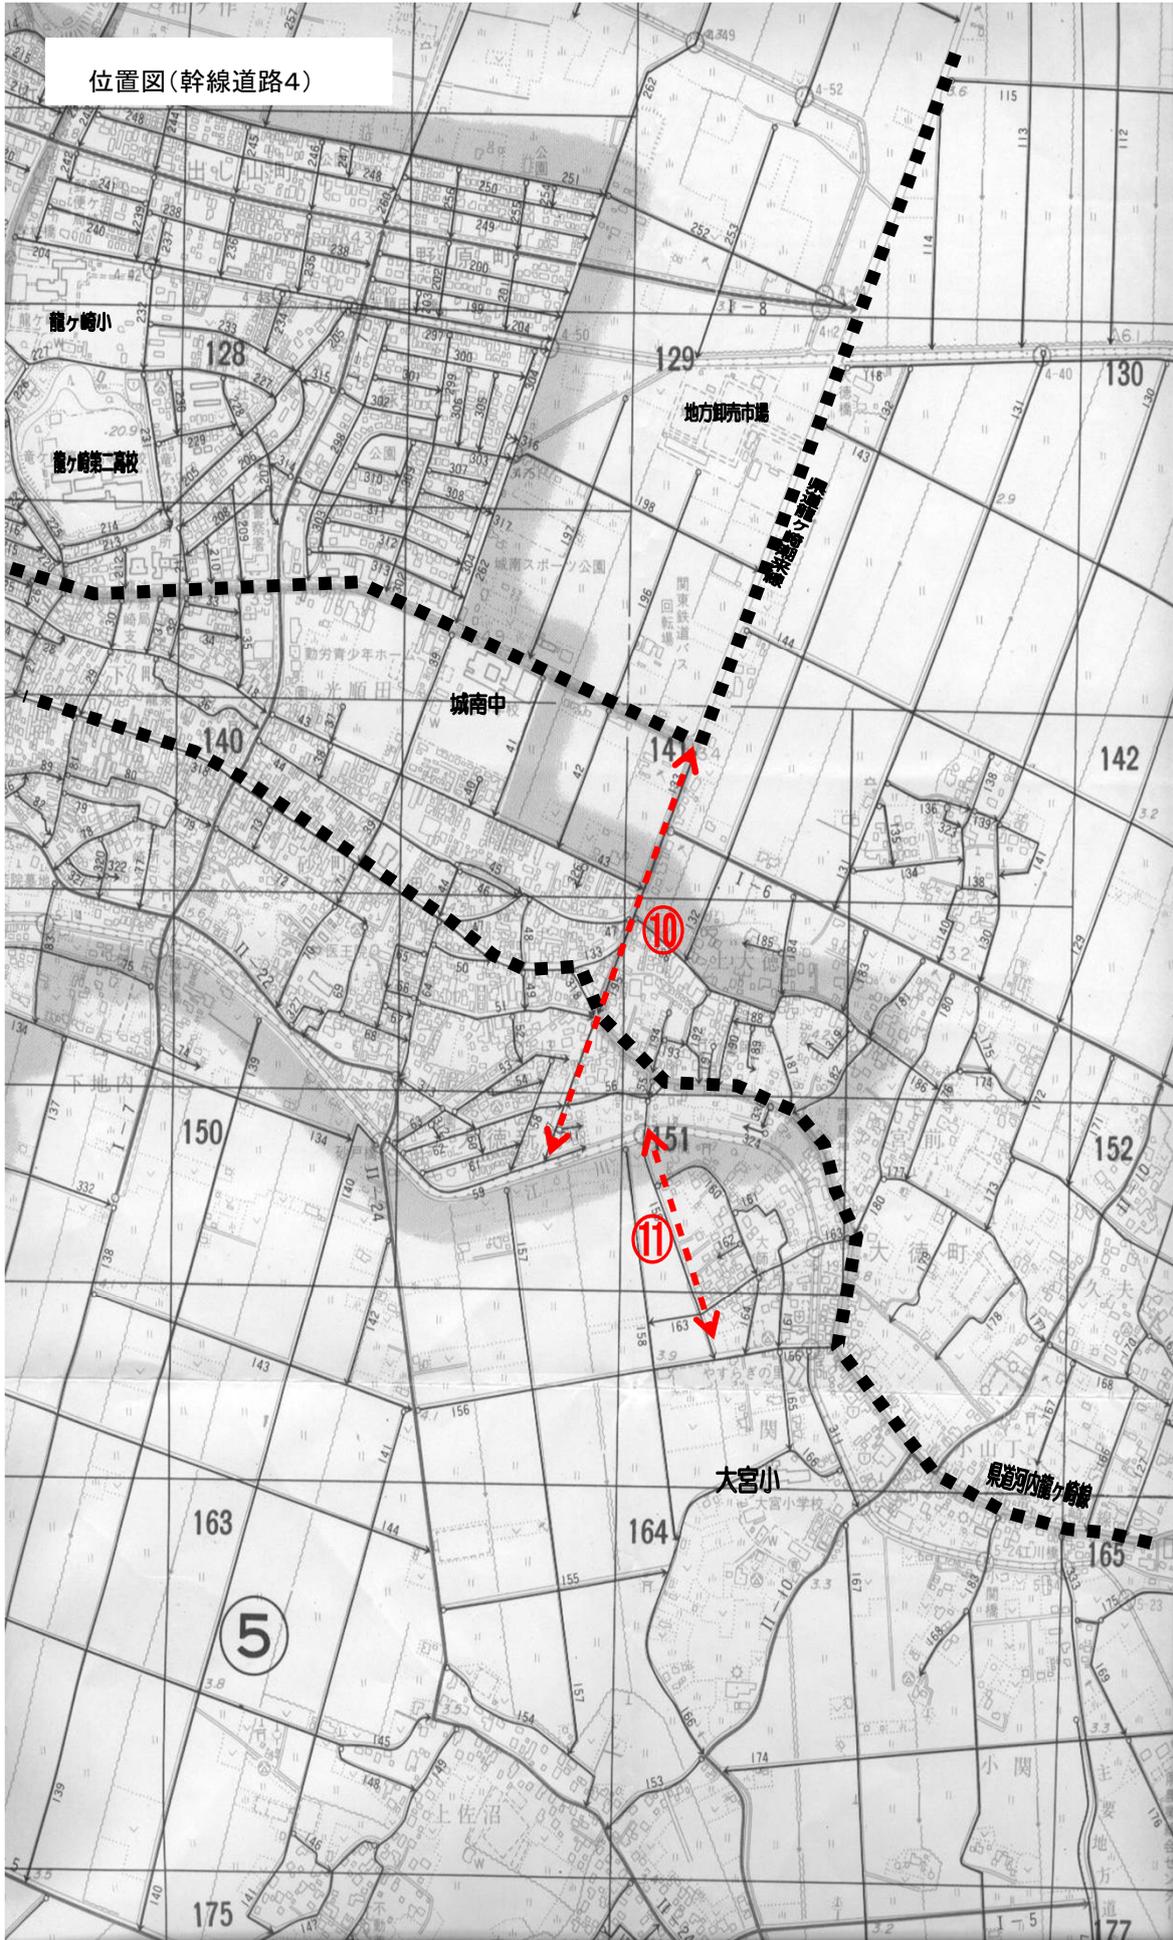






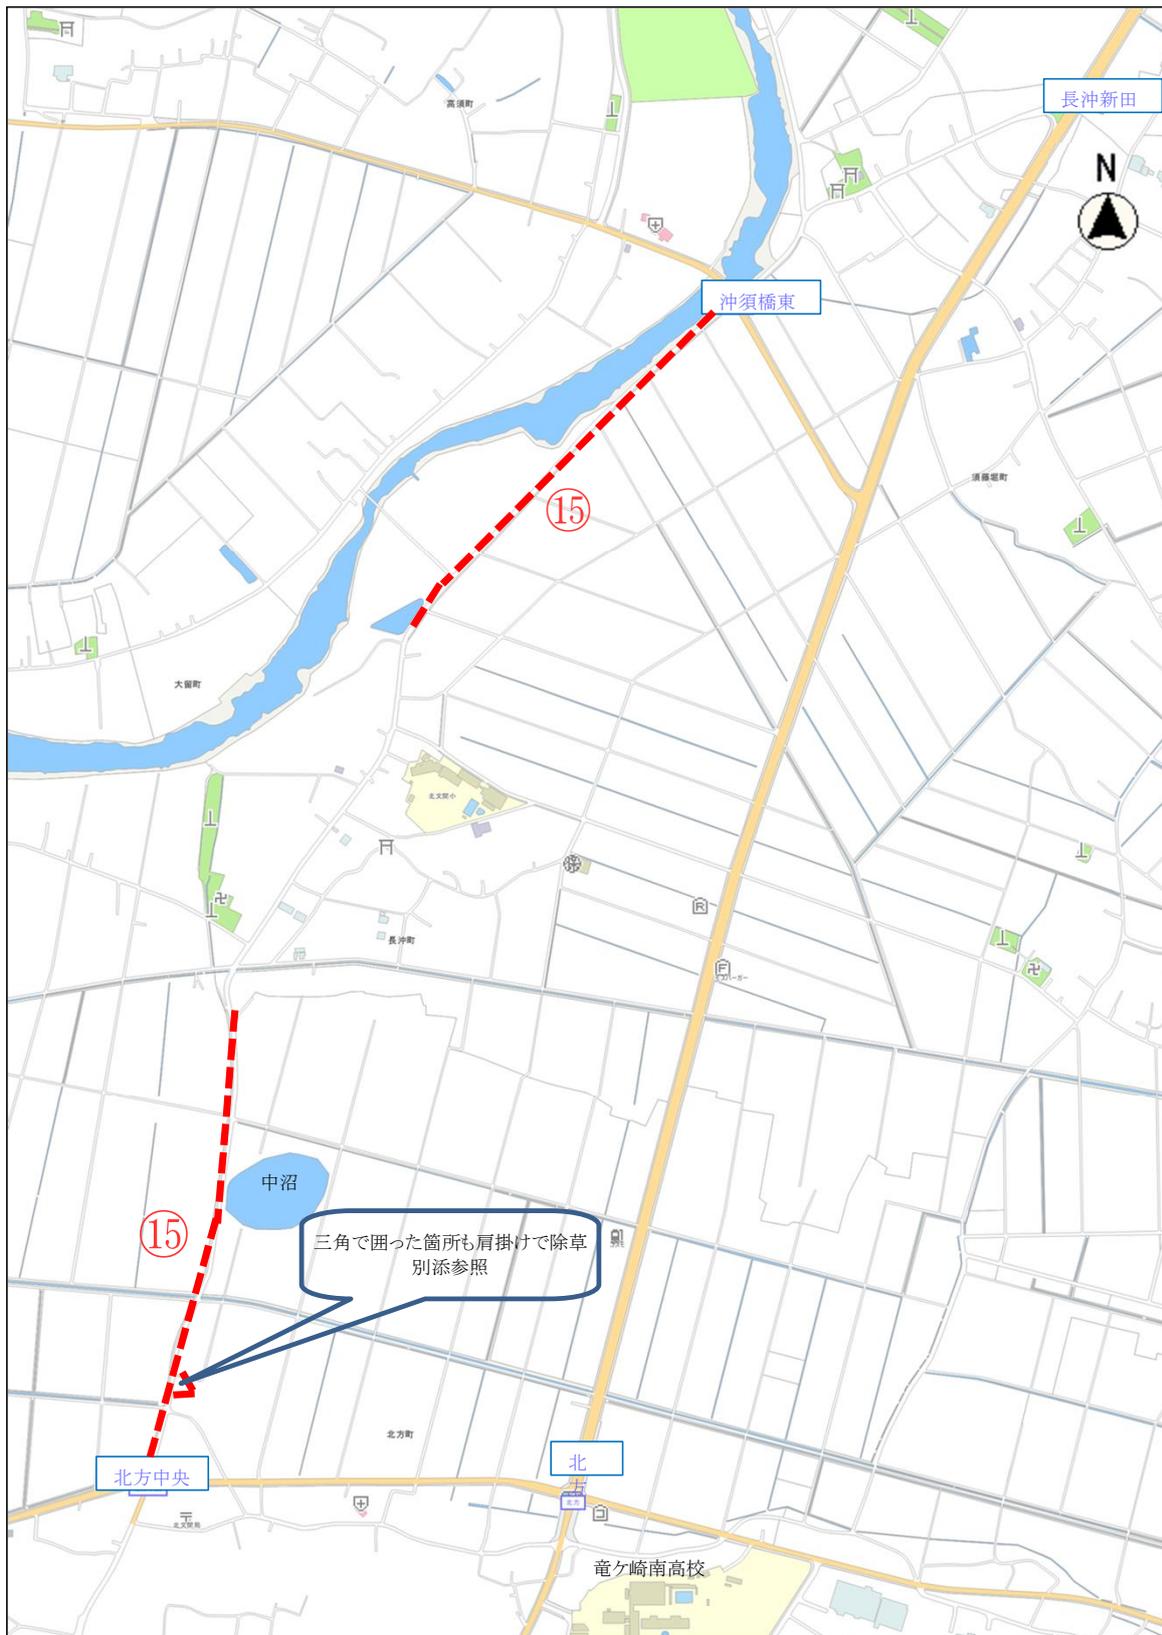




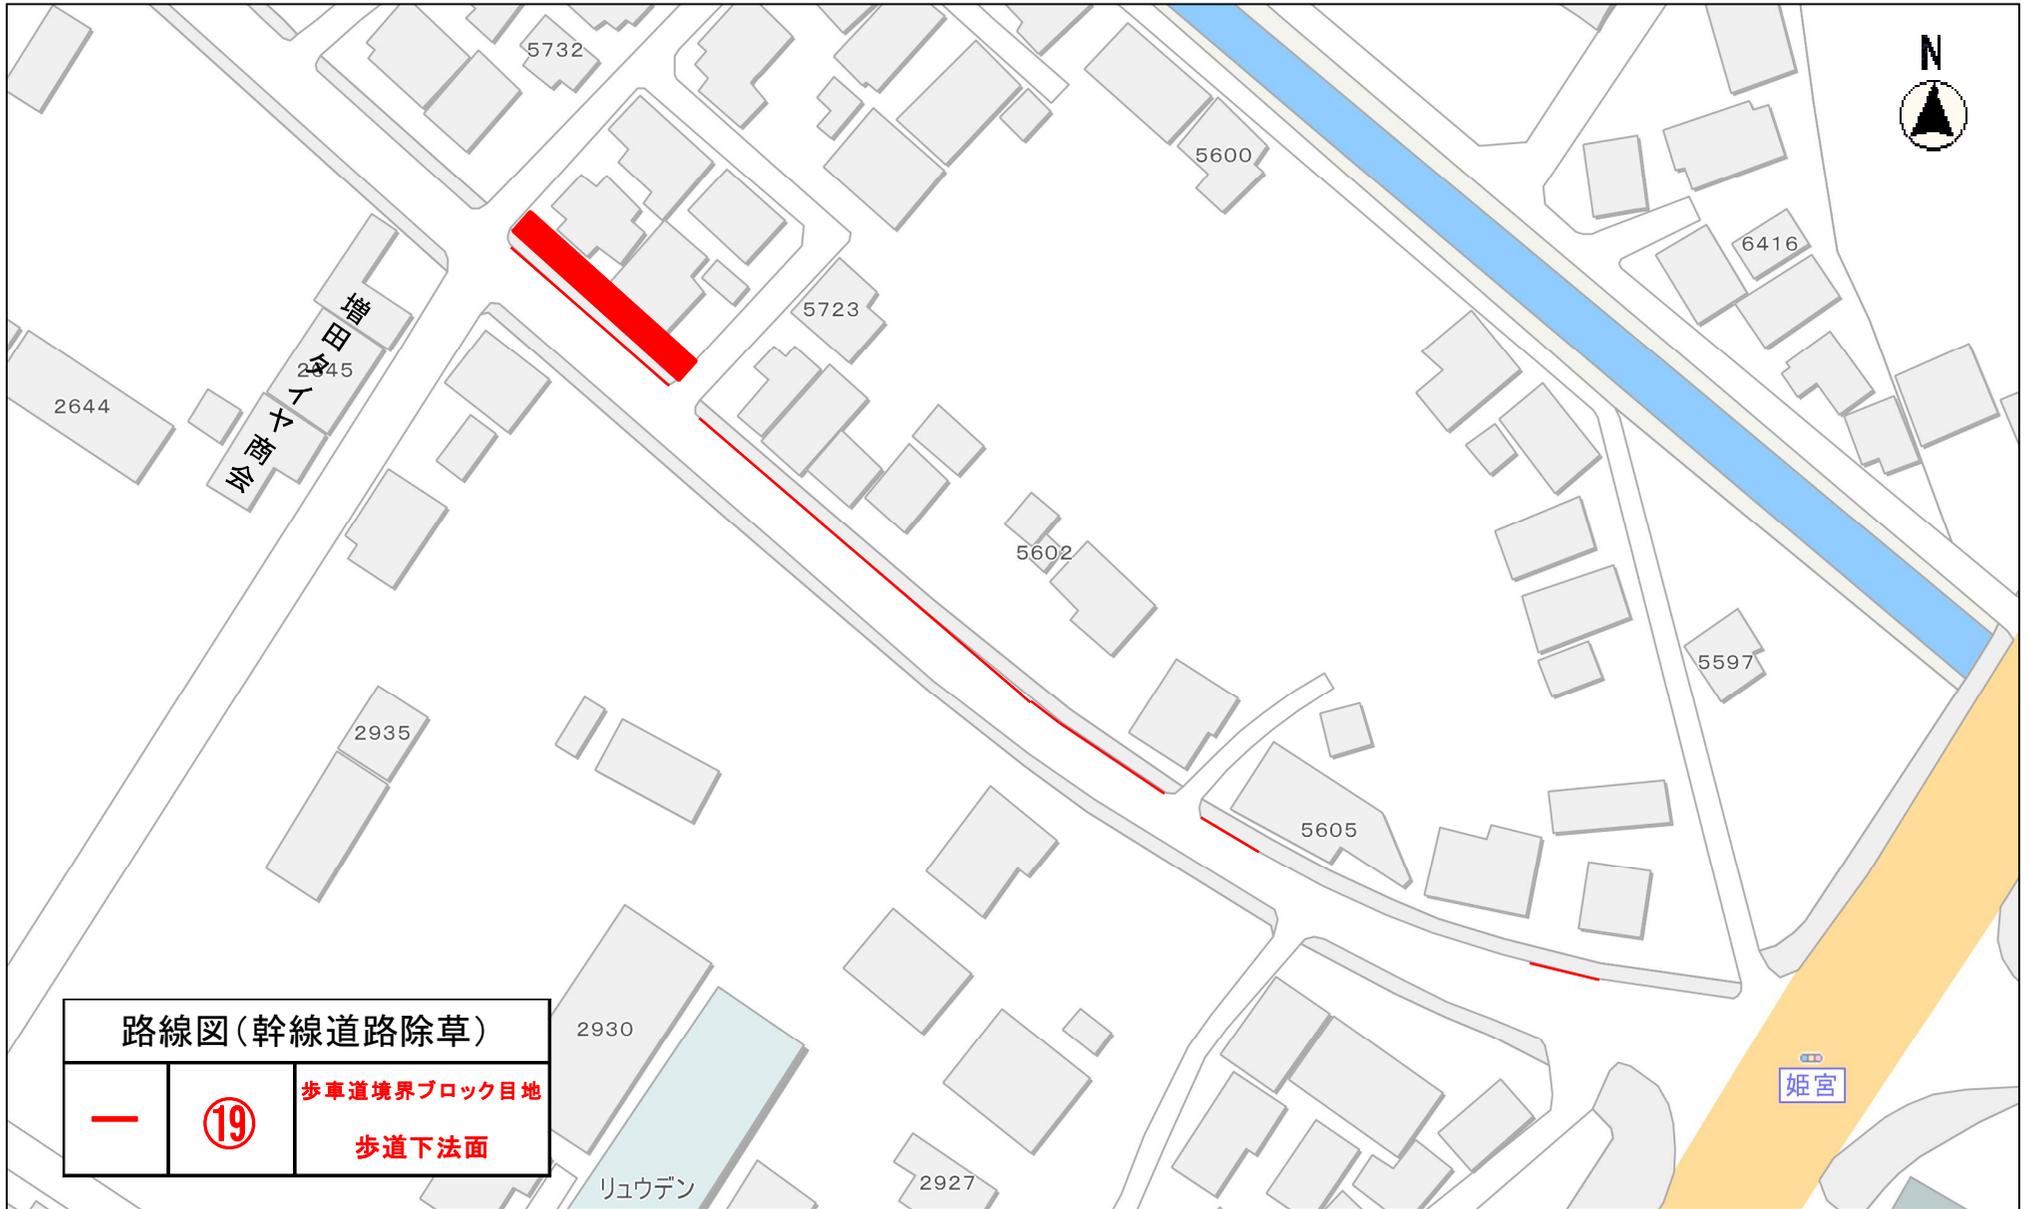

路線図(幹線道路除草)		
—	①9	歩車道境界ブロック目地
		歩道下法面




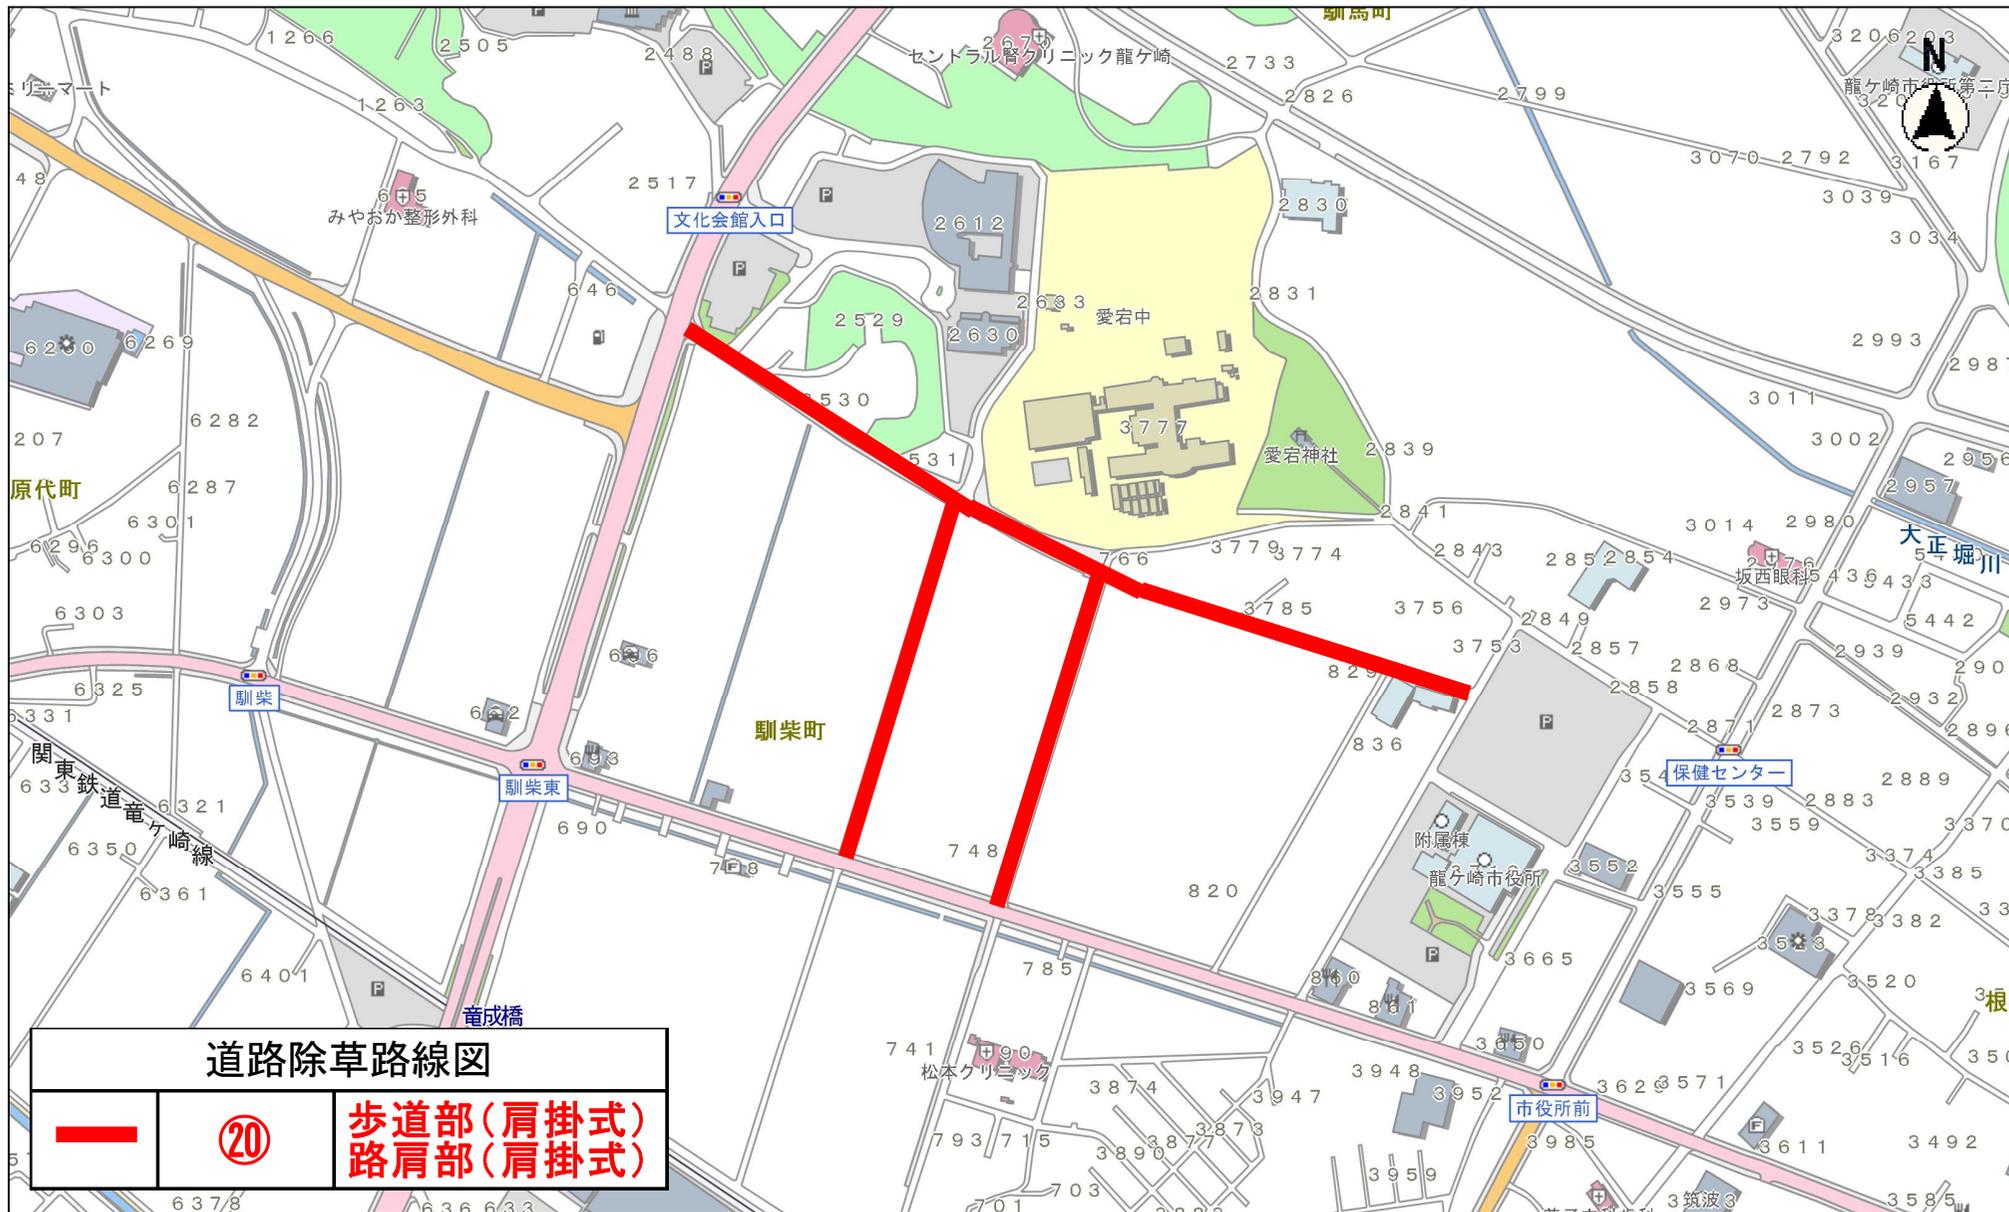




道路除草路線図

	㉠	路肩部(肩掛式)
---	---	----------

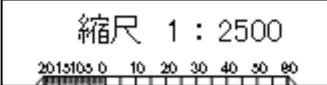

位置図(幹線路線12)

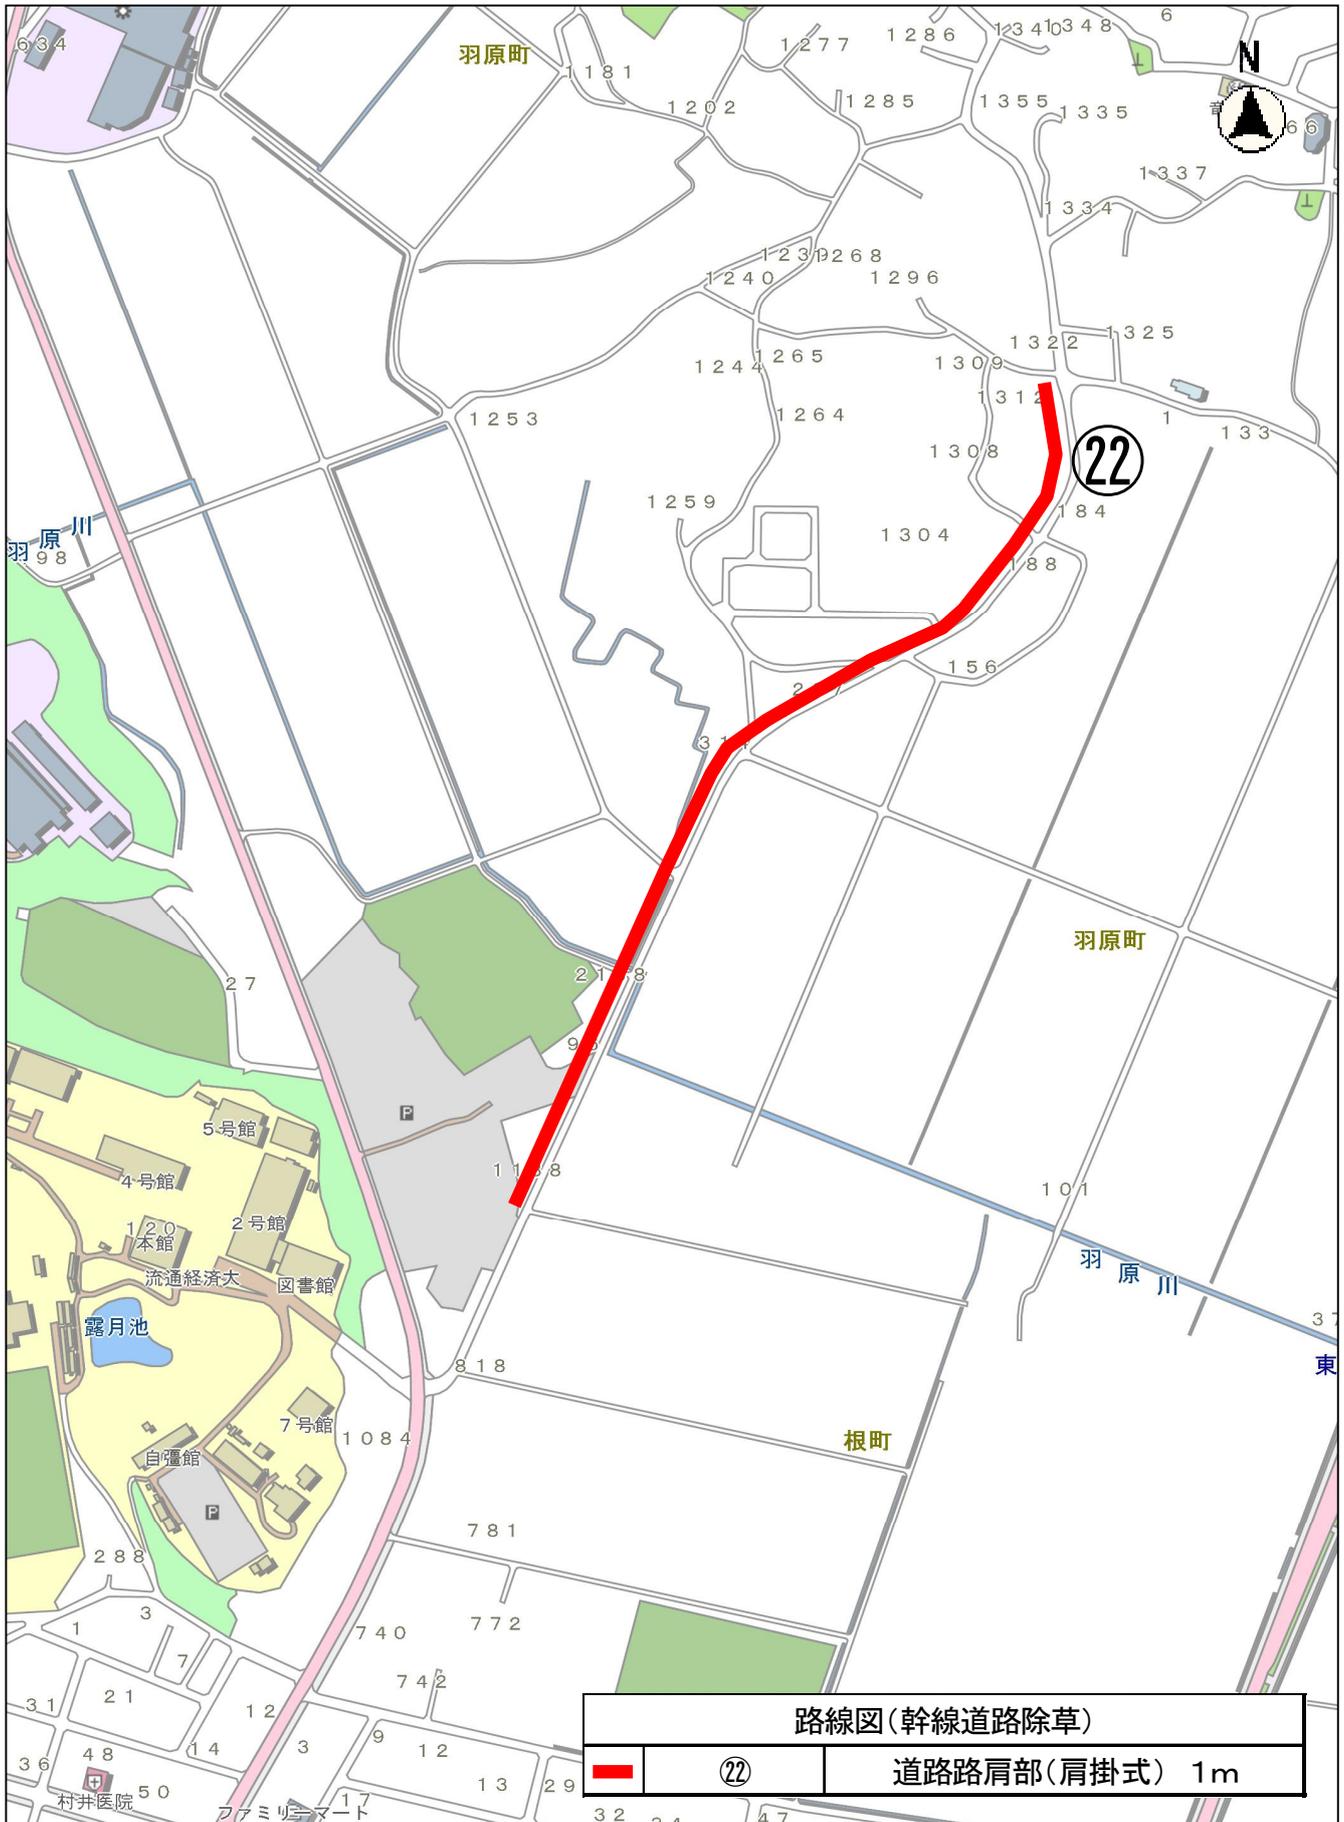


位置図(幹線路線13)




位置図(幹線路線14)



路線図(幹線道路除草)	
	②⑥②⑦ 道路路肩部 肩掛式(水路側0.5m)

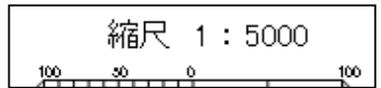


位置図(幹線路線15)

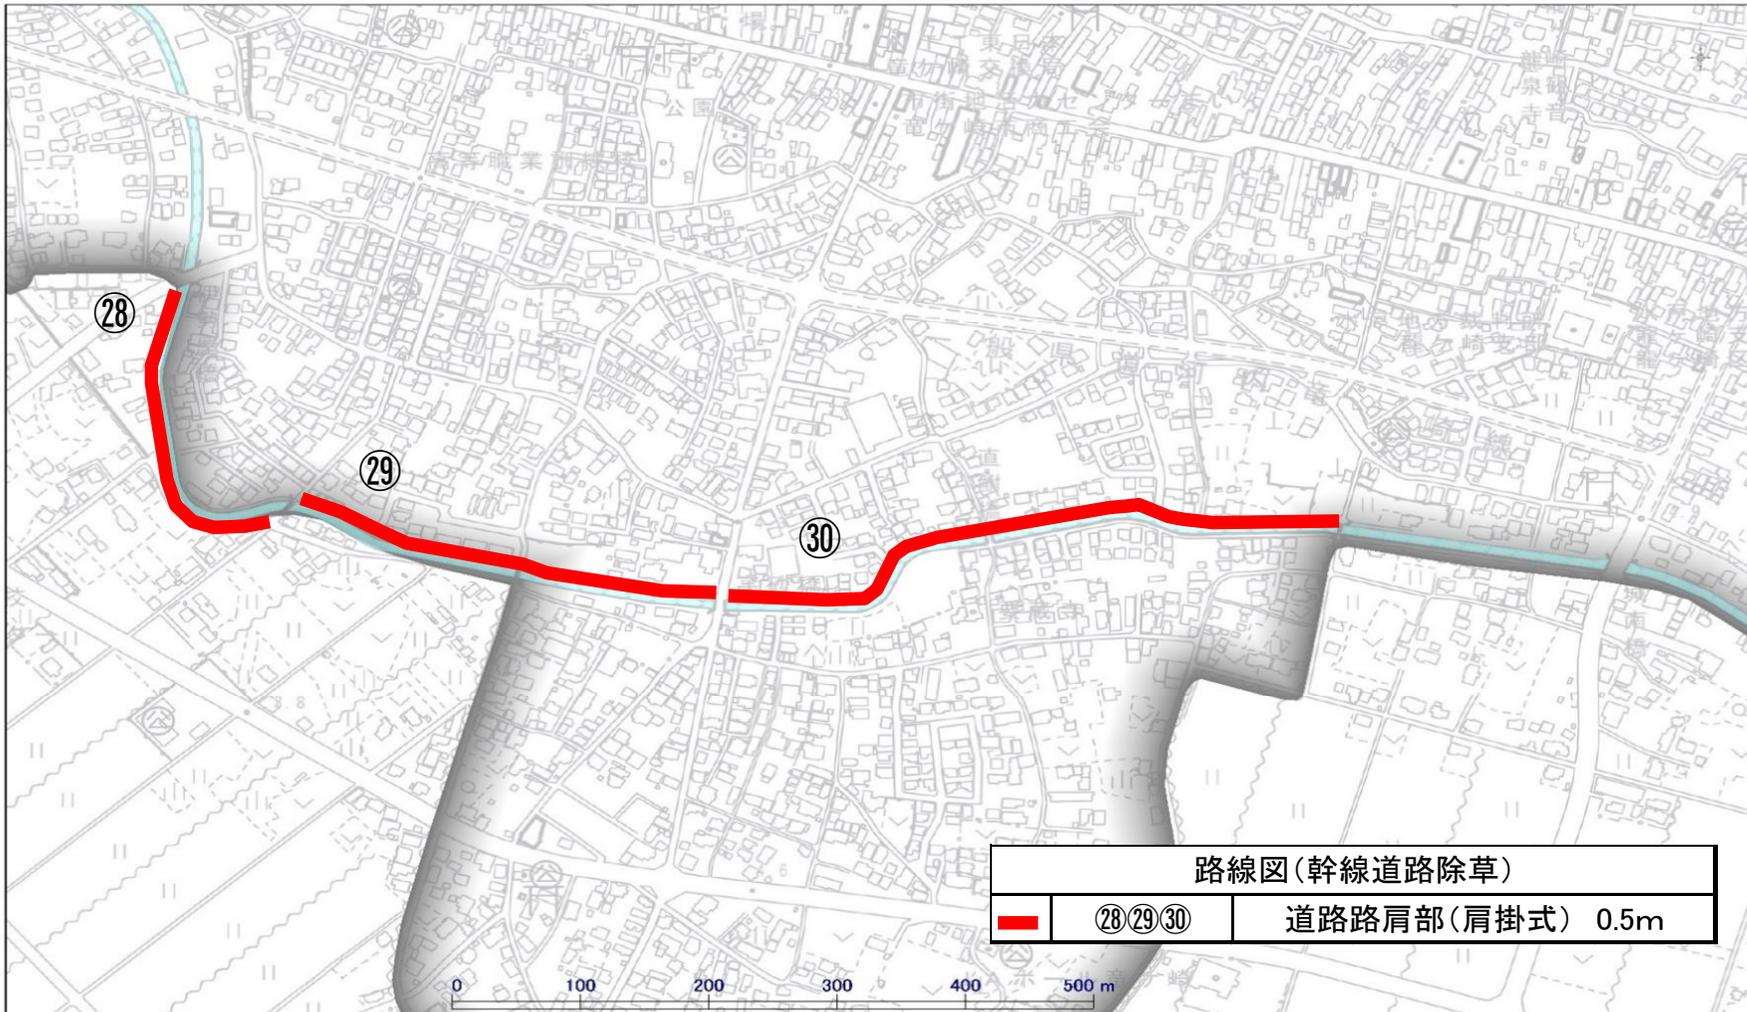


SCALE: 1/5,000


位置図(幹線路線16)

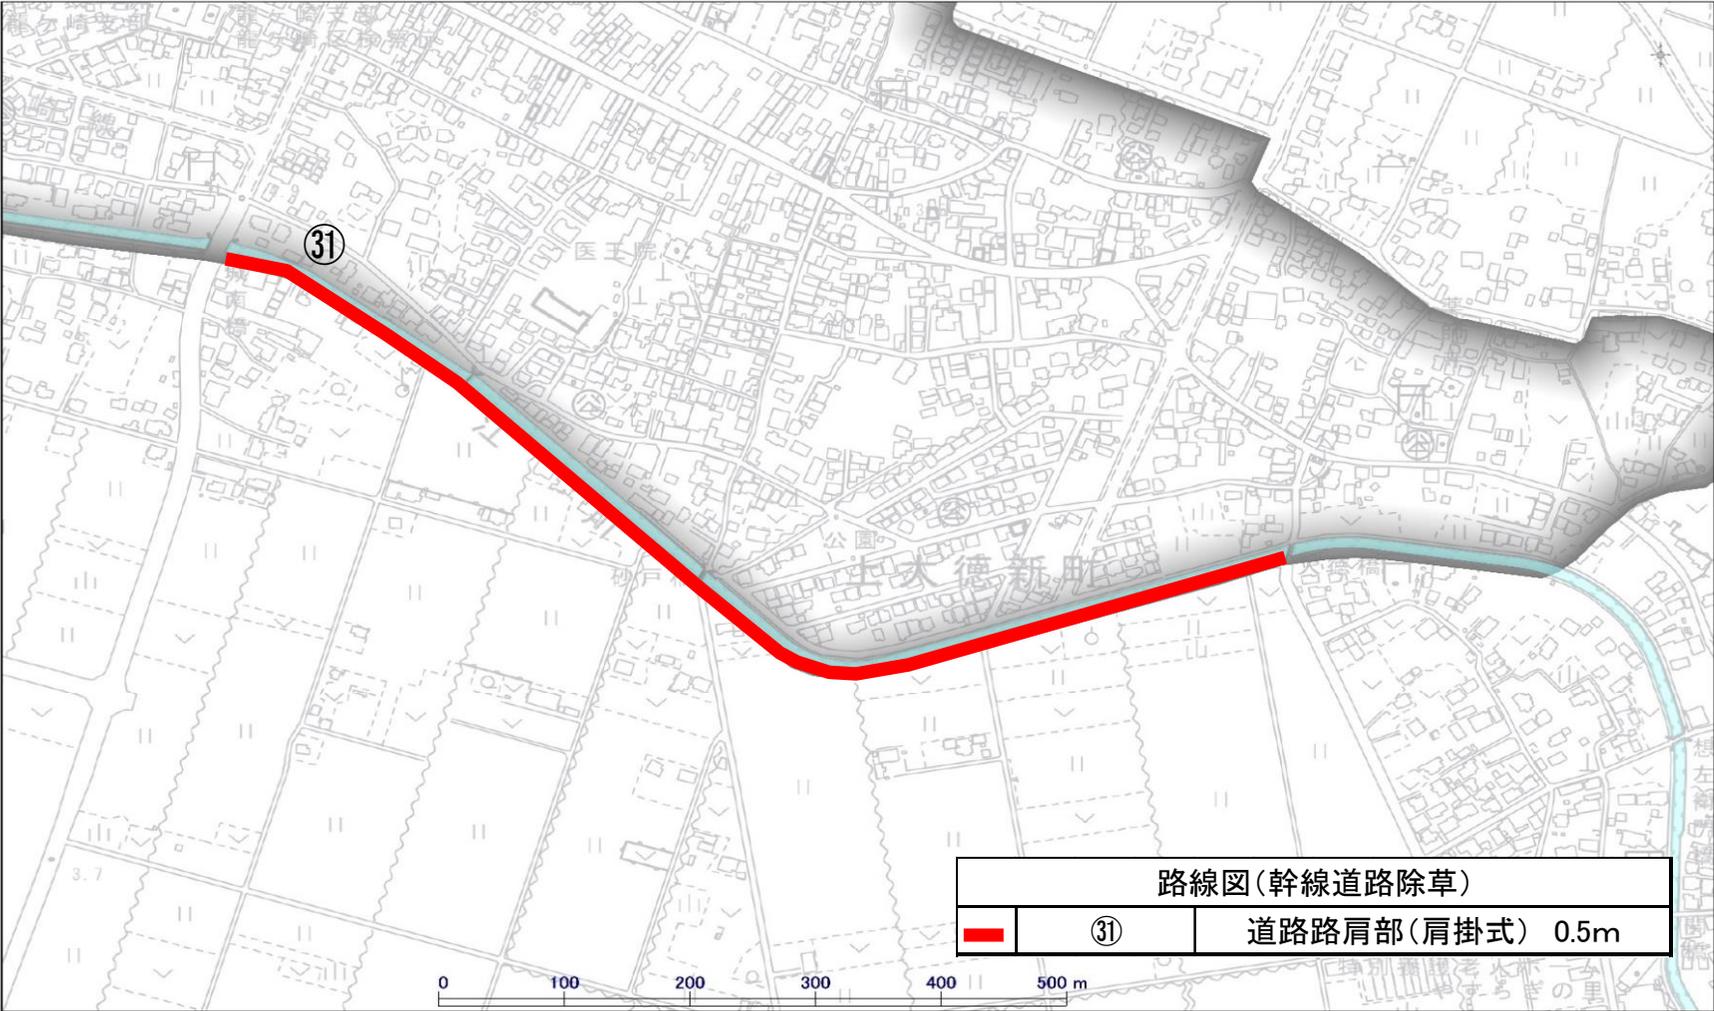



位置図(幹線路線17)

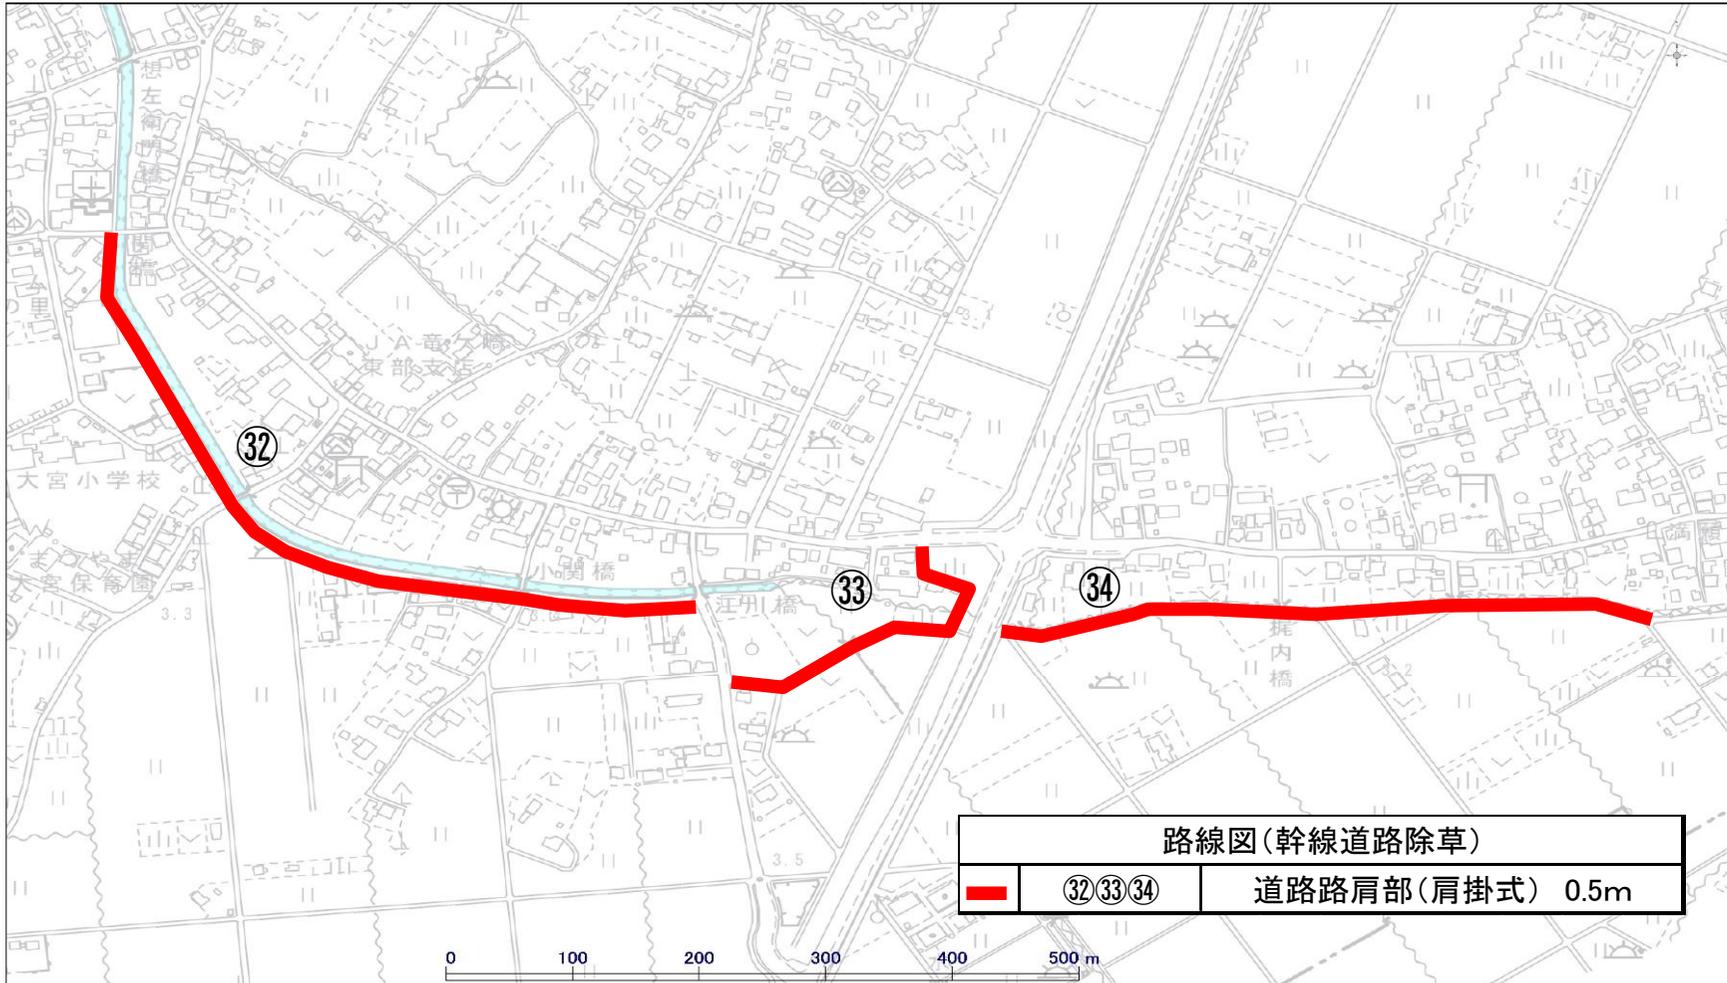

※別添 ⑨除草範圍

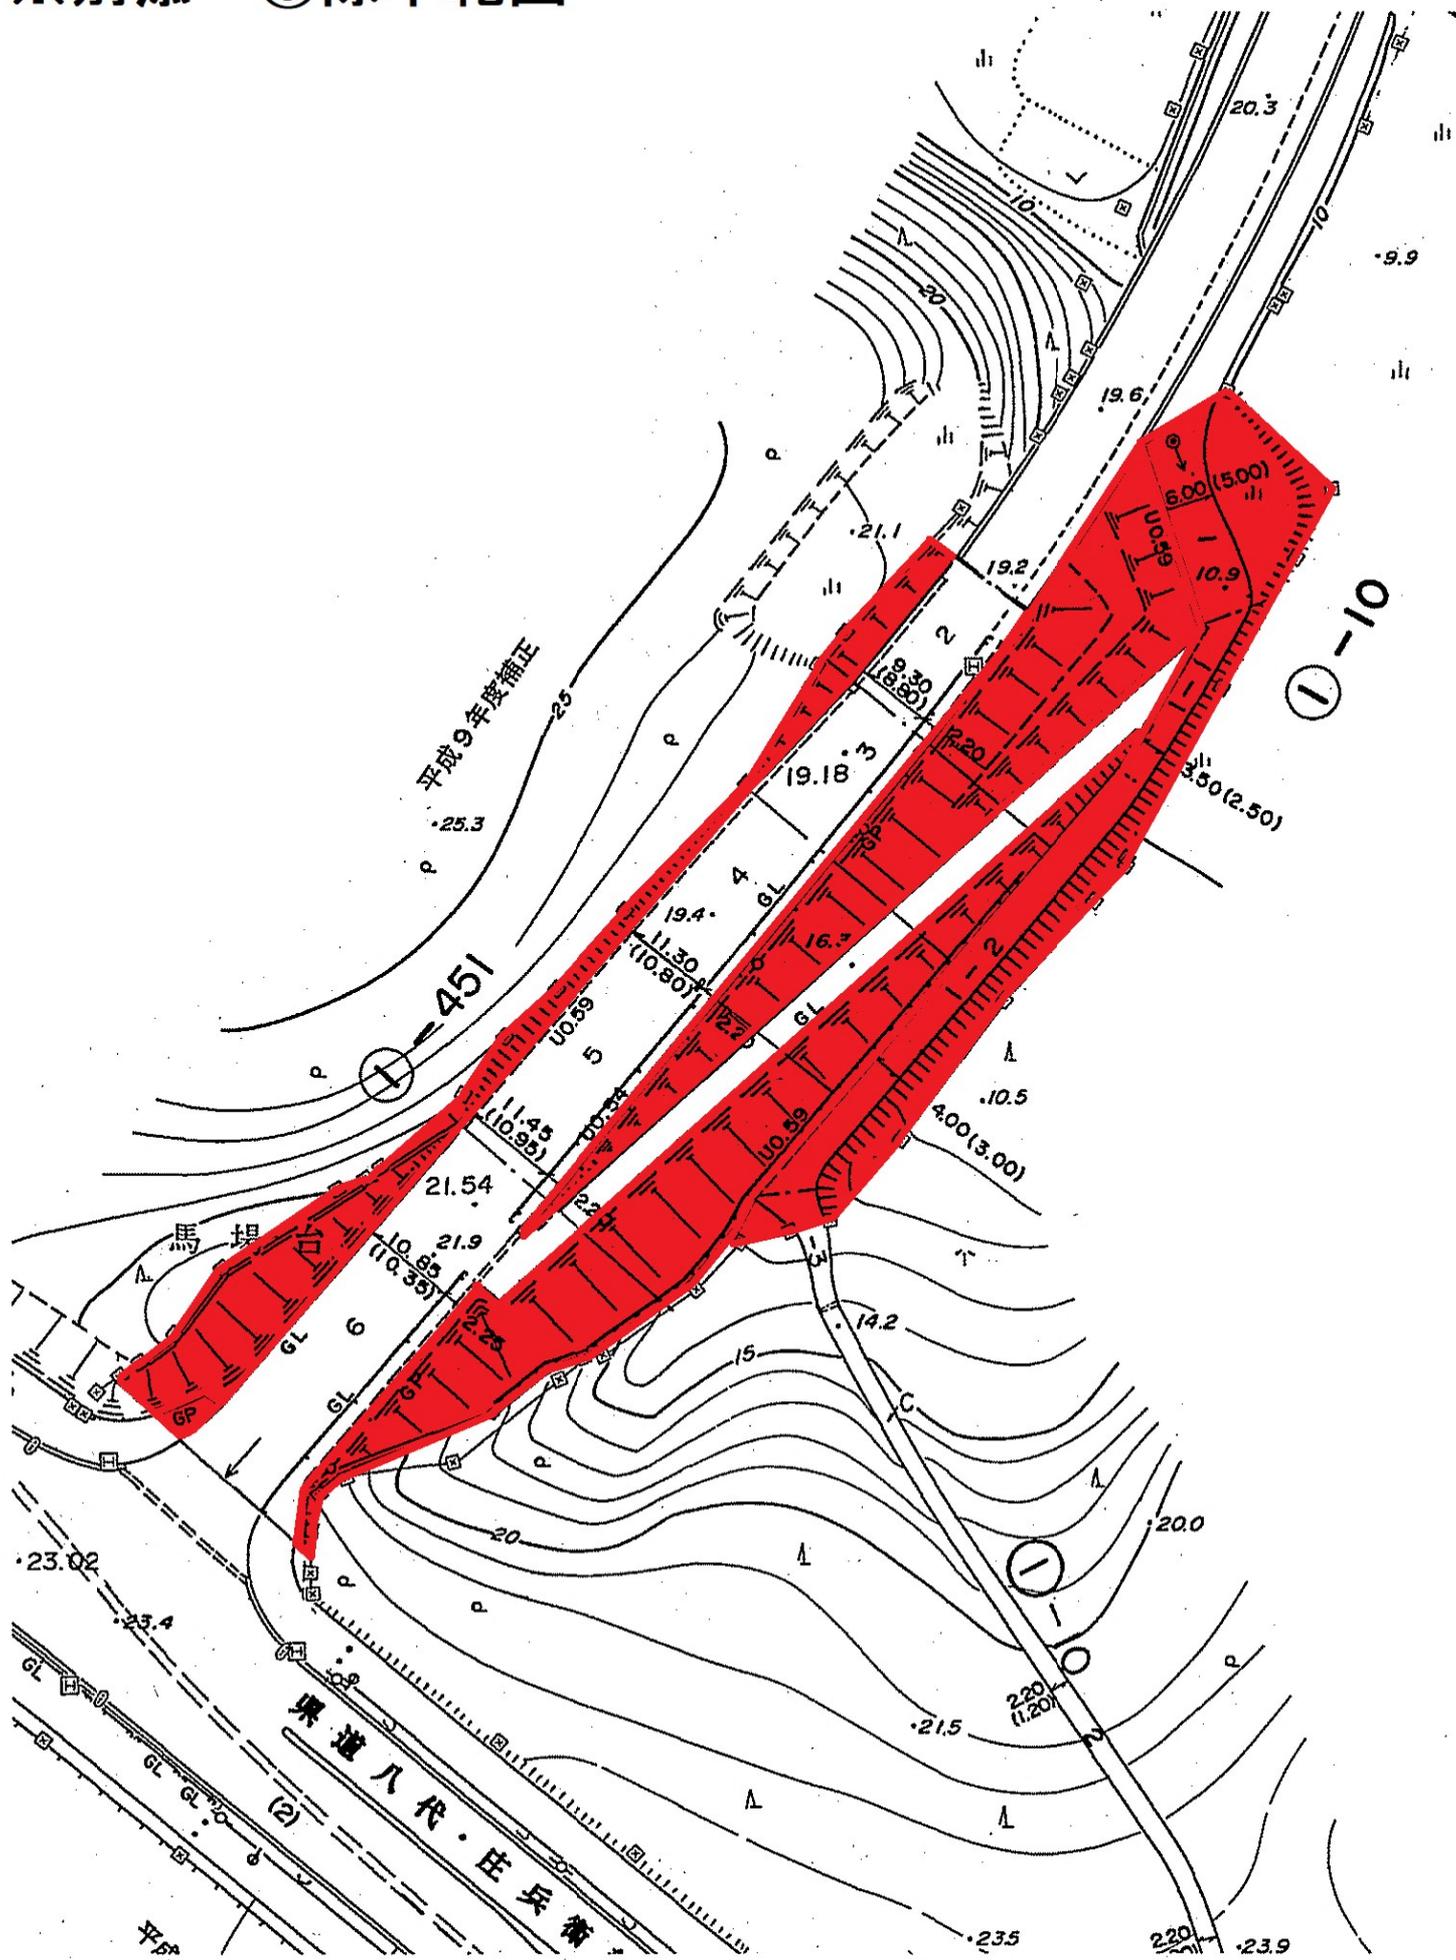

※別添 ⑮除草位置図

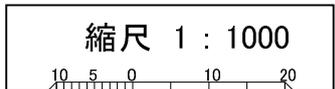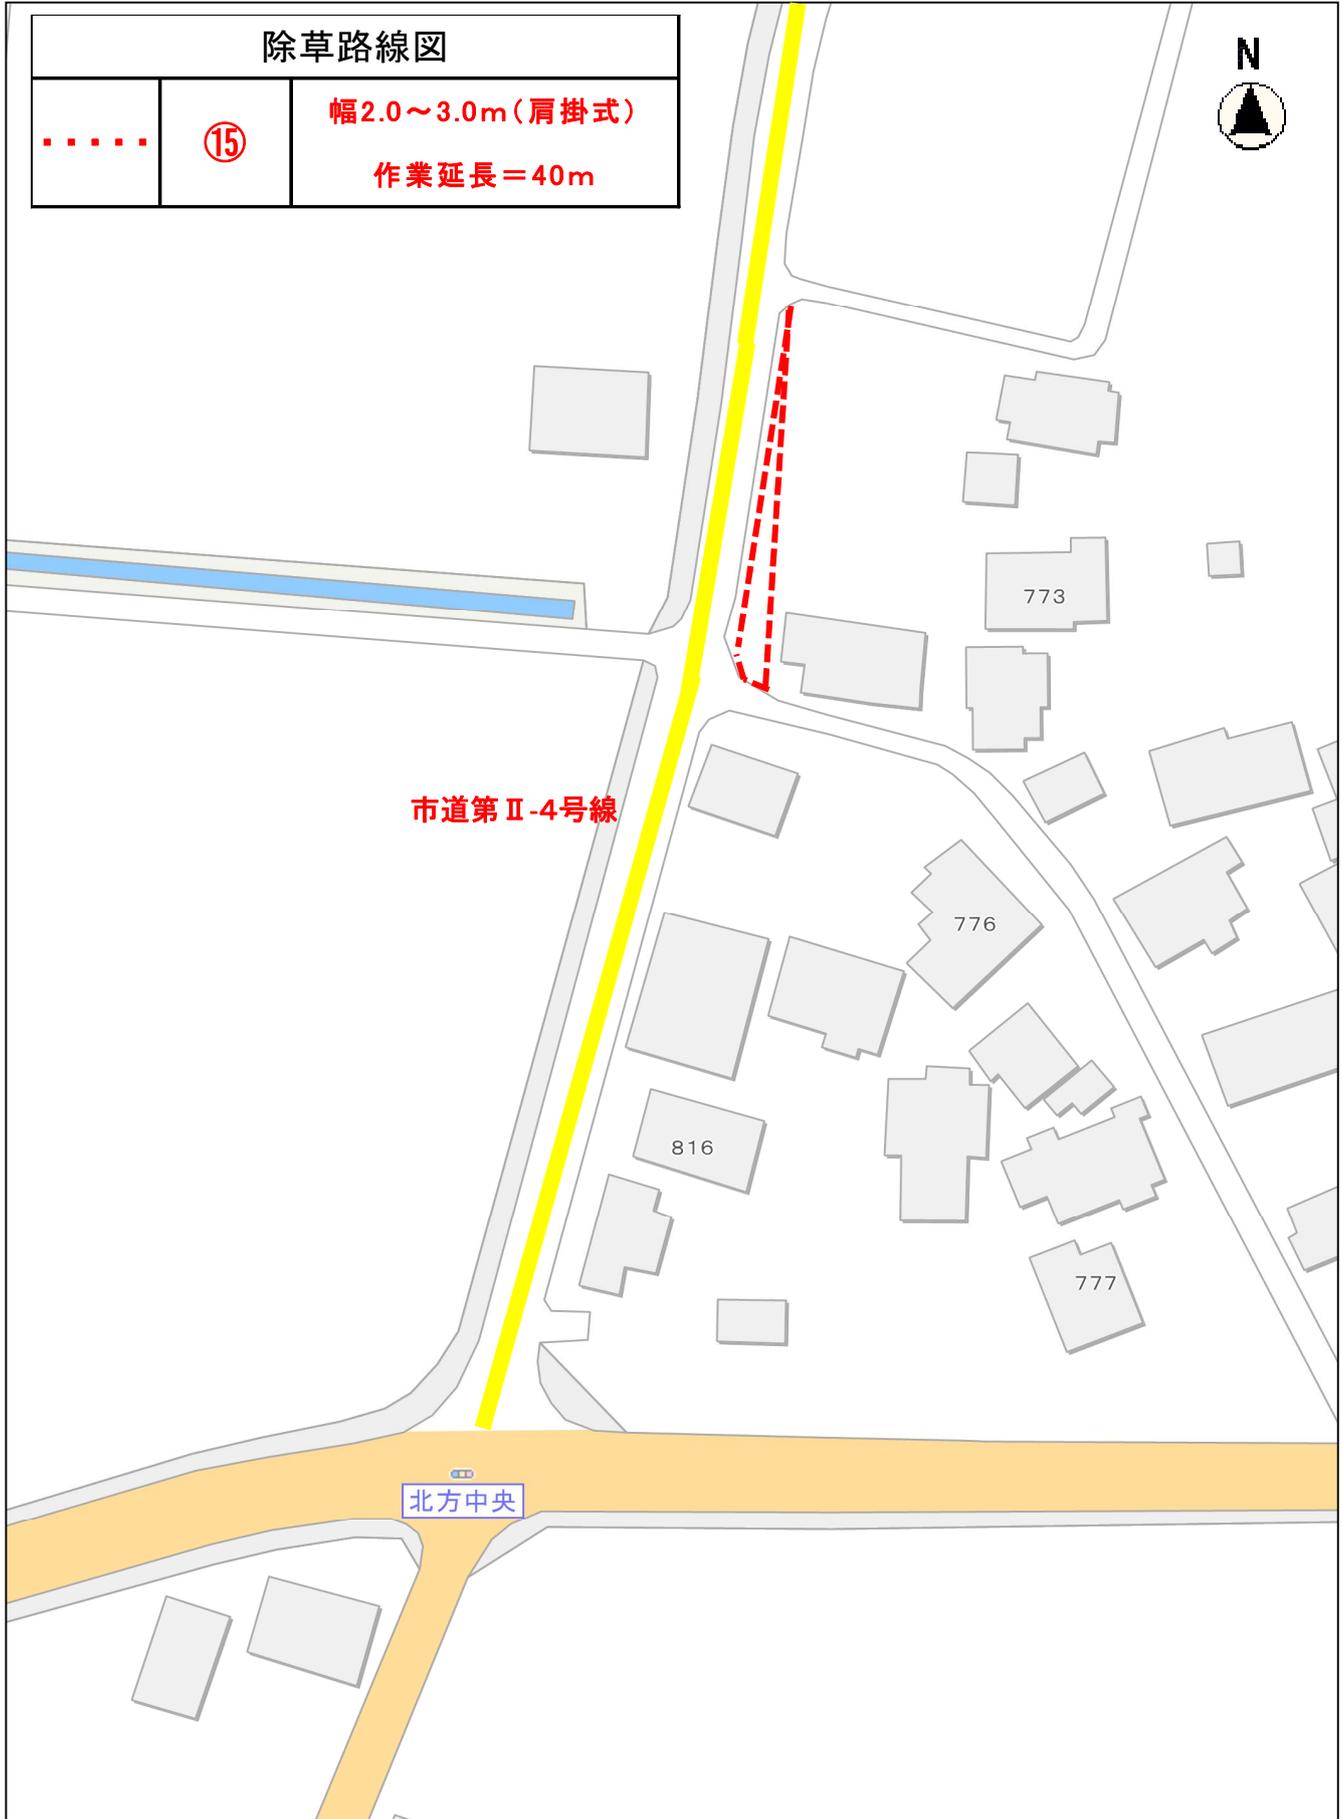

工事数量総括（内訳）表

第 08-12-522-K-010 号

実施 起工 設計書

工事区分	工種	種別	数量	単位	金額	細別内訳
道路維持						
			1	式		
除草工						
			1	式		
道路除草工						
			1	式		人力除草（抜根 植込み等） 2,900.000 m2 人力除草（抜根 インターロッキング目） 2,200.000 m2 機械除草（肩掛式） 38,500.000 m2 一般廃棄物処理 43,600.000 m2
直接工事費計						
			1	式		
共通仮設費（率計上）						
			1	式		
共通仮設費計						
			1	式		
純工事費						
			1	式		
現場管理費						
			1	式		
工事原価						
			1	式		
一般管理費等						
			1	式		
工事価格						
			1	式		
消費税相当額						
			1	式		
請負工事費						
			1	式		

仕 様 書

- 1 件 名 令和8年度幹線道路除草業務委託
- 2 場 所 龍ヶ崎市姫宮町地内外
- 3 履 行 期 間 令和8年4月1日 から 令和8年12月18日まで
(検査期間10日間を含む)
- 4 履 行 内 容 除草工
※詳細は、別添設計図書のとおり
- 5 支 払 条 件 業務実績による部分払い(1回)
出来高・完了検査合格後、適法な請求書を受理した日
から30日以内に指定の金融機関口座に振り込むものと
する。

6 そ の 他

(1) 実施時期

作業は、下記の期間に行うものとする。

1回目 4月上旬～7月下旬 2回目 9月下旬～11月下旬

なお、上記期間内に行えない場合は、監督職員と協議すること。

(2) 作業時間

作業は、通常の作業時間帯(9:00～17:00)で行うものとする。

(3) 提出書類

①施工計画書

契約締結後、速やかに施工計画書を提出すること。内容は次のとおり。

1. 委託概要
2. 計画工程表
3. 現場組織票
4. 安全管理
5. 主要機械
6. 施工方法
7. 施工管理計画
8. 緊急時の体制及び対応
9. 交通管理
10. 環境対策
11. 現場作業環境の整備
12. 一般廃棄物処分計画

②実施報告書

施工完了後、速やかに実施報告書を提出すること。内容は次のとおり。

なお、第2回目の作業についても同様とする。

1. 実施数量表・増減表
2. 実施工程表
3. 作業日報(月報)
4. 一般廃棄物処分量集計表および計量伝票(写)
5. 施工写真帳

※着工前・完成・施工状況・安全管理・処分状況(集草、積込、運搬)

(4) 除草

①植樹帯内、植樹樹・アスファルト舗装やタイル舗装等の継目部分は、人力により根から引き抜くものとする。その他については、肩掛式草刈機により行うものとする。

②肩掛式草刈機による除草作業を行う際は飛び石等に対する安全対策を行うこと。

③歩道や路肩に刈草を一時仮置する場合は車両・歩行者・自転車等の通行の妨げにならないようにし、作業時間内に回収すること。

なお、道路と高低差があり通行に支障がない法面等はこの限りではない。

(5) 刈草の運搬・処分

①運搬

刈草の運搬にあたっては、自社所有の車両（レンタル可）で自社社員が運搬を行うこと。

一般廃棄物収集運搬許可業者に委託する場合には、事前に監督職員の承諾を得た後、運搬業者と一般廃棄物運搬契約を締結し、契約書・許可書・許可車両一覧の写しを施工計画書に添付すること。

自社所有の車両（レンタル可）による刈草の運搬に際し、さし枠装着車（コンパネ・ベニヤ等の装着含む）、物品積載装置の不正改造を施した車両及び不表示車に一般廃棄物を積み込まず、また、積み込ませないこと。同様に作業現場に出入りすることのないようにすること。

②処分

刈草の処分については、一般廃棄物扱いとする。

また、施工計画書には予定搬入先（一般廃棄物処理許可施設）を明記し、監督職員の承諾を得た後、処理業者と一般廃棄物処理契約を締結し、契約書および許可書の写しを施工計画書に添付すること。

なお、笹・篠竹・蔓等の処分についても同様とする。

(6) 注意事項

① 除草作業に際し、道路等を汚さないよう施工すること。万が一、汚した場合は、受託者の責において速やかに清掃すること。

② 隣接する住宅や住民、通行する車両及び歩行者・自転車等に十分配慮し、周辺環境に影響を及ぼさないよう注意して実施すること。

また、作業中の安全管理は十分留意すること。（ヘルメット・ゴーグル・飛散防止板等による安全確保等）

③ 作業時に刈草以外のゴミ（空缶、ビン、ビニール類等）があった場合は適切に分別し、監督職員が指定した日に受け渡すこと。

④ 着手前・完了後の写真は、同位置及び同一方向からデジタルカメラ等で撮影すること。

また、比較ができるようA4版写真帳に見開きで整理し提出すること。

⑤ 作業中の写真は、除草、集草、積込、運搬、処分等の作業状態の写真を施工計画書に記載されている写真管理基準に沿って撮影すること。

⑥ 照査確認に基づく疑義・相違点等については文書（打ち合わせ書）にて監督職員と協議すること。

別 紙

参 考 資 料

この「資料」(本工事費内訳書・代価表・機労材集計リスト)は入札参加者の適正かつ迅速な見積りに資するための資料であり、契約書第1条にいう設計図書ではない。従って「資料」は請負契約上の拘束力を生じるものではなく、受注者は、施工条件・地質条件等を十分考慮して、仮設・施工方法・安全対策等、工事目的物を完成するための一切の手段について受注者の責任において定めるものとする。

なお、この「資料」の有効期限は、工事の入札日までとする。

経費情報一覧表

第 08-12-522-K-010 号

実施 起工 設計書

項目名称	今回設計情報
工事名	幹線道路除草業務委託
適用日	20260101
単価地区	竜ヶ崎工B
施工点在区分	なし
経費工種	道路維持
施工地域・工事場所区分	補正無し
現場環境改善費計上区分	計上しない
工期延長等に伴う現場維持等の費用計上	計上しない
前払金支出割合	5%以下
契約保証の方法	補正なし
現場管理费率加算補正	なし
隣接工事	なし
率・経費指定区分	なし
週休補正区分	補正なし
3次元出来形管理・3次元データ納品の費用, 外注経費等の費用にかかる補正	補正しない

本工事費内訳書

第 08-12-522-K-010 号

実施 起工 設計書

工事区分	工種	種別	細別	規格	数量	単位	単価	金額	摘要
道路維持									
除草工									
道路除草工									
人力除草 (抜根 植込み等)					2,900.000	m2			
道路植栽工 植樹管理 除草 抜根除草 植込み地					2,900.000	m2			
人力除草 (抜根 インターロッキング 目地等)					2,200.000	m2			
道路植栽工 植樹管理 除草 抜根除草 植込み地					2,200.000	m2			
機械除草 (肩掛式)					38,500.000	m2			
機械除草 (肩掛式)・集草・積込運搬 飛び石防護の有無(有り), 運搬機械選定(ダ ンプトラック (オンロード・ディーゼルの2t積)), ダンプト ラック運搬距離(6.5km以下), 費用の内訳(全て の費用)					38,500.000	m2			施工P 第0001号代価表
一般廃棄物処理					43,600.000	m2			
一般廃棄物処理 刈草等					25.000	t			
直接工事費計									
共通仮設費 (率計上)									
共通仮設費計									
純工事費									
現場管理費									

本工事費内訳書

第 08-12-522-K-010 号

実施 起工 設計書

工事区分	工種	種別	細別	規格	数量	単位	単価	金額	摘要
工事原価									
一般管理費等									
工事価格									
消費税相当額									
請負工事費									

第 0001 号 代価表 機械除草(肩掛式)・集草・積込運搬

施工P(機1.29%, 労98.33%, 材0.38%, 市0.00%)

第08-12-522-K-010号

1.000 m2 当り

名称	構成比	単位	東京単価	地区単価	摘要
ダンプトラック [オンロード・ディーゼル] 2 t 積級	0.980	%			K1
草刈機 [肩掛式] カッタ径255mm	0.310	%			K2
普通作業員	50.570	%			R1
特殊作業員	33.770	%			R2
土木一般世話役	8.220	%			R3
運転手 (一般)	3.000	%			R4
軽油	0.380	%			Z1
			(標準単価 積算単価)

条件名称	入力値	入力名称
J 0 1 飛び石防護の有無	1	有り
J 0 2 運搬機械選定	1	ダンプトラック (オンロード・ディーゼル・2t積)
J 0 3 ダンプトラック運搬距離	1	6.5km以下
J 0 5 費用の内訳	1	全ての費用

機 労 材 集 計 リ ス ト (材 料) [積 上 分]

第 08-12-522-K-010 号

実施 起工 設計書

単価コード	名 称 / 規 格	数 量	単 位	金 額	摘 要
Q001458019	道路植栽工 植樹管理 除草 抜根除草 植込み地	5,100.000	m2		20260101
T0001	一般廃棄物処理 刈草等	25.000	t		20260101

■幹線道路除草業務委託

番号	路線名	抜根除草 (㎡)	回数	面積(㎡)	人力除草 (㎡)	回数	面積(㎡)	肩掛式(㎡)	回数	面積(㎡)	備考
①	市道第Ⅰ-3号線	59	2	118	374	2	748	462	2	924	知手下地内線(姫宮～直鮎)
②	市道第5-332号線	54	2	108	125	2	250	460	2	920	知手下地内線(直鮎～谷道)
③	市道第Ⅰ-7号線	97	2	194	103	2	206	254	2	508	谷道～馴馬大徳線(野原)
④	市道第Ⅱ-8号線	262	2	524							市役所東側道路 (市役所前信号～日立建機下信号)
⑤	市道第Ⅰ-8号線	475	2	950							龍一高下 (下平屋～八代町信号)
⑥	市道第4-303号線	287	2	574							緑町
⑦	市道第6-365号線	16	2	32	70	2	140				昭和通り線(ポケットパーク含)
⑧	市道第6-211号線				44	2	88				ふれあい公園
⑨	市道第1-451号線							3,055	2	6,110	馬場台橋
⑩	市道第5-57号線 市道第4-195号線	64	2	128							下地内八代線
⑪	市道第5-159号線	24	2	48							大宮
⑫	市道第1-515号線	70	2	140				78	2	156	6号国道側道
⑬	市道第Ⅱ-8号線							910	2	1,820	森尾電機駐車場上(法面)
	小計(1/3)	1,408		2,816	716		1,432	5,219		10,438	

■幹線道路除草業務委託

番号	路線名	抜根除草 (㎡)	回数	面積(㎡)	人力除草 (㎡)	回数	面積(㎡)	肩掛式(㎡)	回数	面積(㎡)	備考
⑭	市道第Ⅱ-8号線				201	2	402	1,030	2	2,060	第2庁舎～富士見
⑮	市道第Ⅱ-4号線				174	2	348	3,325	2	6,650	高須町～北方町
⑯	市道第Ⅰ-11号線							320	2	640	北三工場脇
⑰	市道第Ⅰ-8号線							1,583	2	3,166	給食センター第1調理場前 (セブンイレブン～下平屋)
⑱	市道第2-189号線							52	2	104	給食センター前信号から北側
⑲	市道第6-137号線							71	2	142	姫宮信号～増田タイヤ商会対面
⑳	市道第Ⅱ-23号線外							1,152	2	2,304	龍ヶ崎中学校付近
㉑	市道第4-227号線							444	2	888	龍ヶ崎二高下付近
㉒	市道第Ⅱ-9号線							1,376	2	2,752	寺崎自動車から5-3消防団詰所
㉓	市道第1-370号線							730	2	1,460	馴馬町交差点から馴柴交差点
㉔	市道第2-179号線							102	2	204	
㉕	市道第6-153号線							300	2	600	馴柴交差点から関東鉄道踏切
㉖	管理用道路							253	2	506	五十嵐病院から5-14号橋
	小計(2/3)				375		750	10,738		21,476	

■幹線道路除草業務委託

番号	路線名	抜根除草 (㎡)	回数	面積(㎡)	人力除草 (㎡)	回数	面積(㎡)	肩掛式(㎡)	回数	面積(㎡)	備考
⑳	管理用道路							135	2	270	直鮎橋から城南橋
㉑	管理用道路							270	2	540	伊勢屋橋から5-29号橋
㉒	管理用道路							175	2	350	5-29号橋から高砂橋
㉓	管理用道路							250	2	500	高砂橋～5-14号橋
㉔	法定外道路							450	2	900	城南橋から5-140号線
㉕	5-140号線の一部							50	2	100	
㉖	管理用道路							500	2	1,000	関橋から江川橋
㉗	5-311号線							260	2	520	
㉘	管理用道路							390	2	780	
㉙	5-175号線							200	2	400	
㉚	法定外道路							90	2	180	
㉛	法定外道路							500	2	1,000	CarSupport JONANより東へ500m
㉜											
	小計(3/3)							3,270		6,540	
	合計	1,408		2,816	716		2,182	19,227		38,454	
				2,900			2,200			38,500	

