

仕 様 書

- 1 件 名 令和8年度北竜台学園カーテン等購入（第2号）
- 2 納入場所 龍ヶ崎市長山3丁目1番地
- 3 履行期間 契約の日から令和8年9月30日まで（ただし、検査期間10日間を含む）
※ただし、教室7-1、7-2、8-1、8-2、9-1、9-2については、8月31日までに取り付けること。
- 4 履行内容 北竜台学園、別紙図面のとおりにカーテン等を製作し取り付けること。
- 5 仕 様 既存の教室等にあわせ、川島織物セルコン製とし、ドレープカーテンはトーロ、遮光カーテンはタルパ、レースカーテンはレプトス GD1482、ロールスクリーンはタチカワ RS-1223 とする。
カーテンは1.5倍ヒダとし、タッセル縫付け、防災ラベル付き、金属フック使用のこと。
グリーン購入法対応品及びメーカー縫製品とし、リサイクルマークをカーテンラベルに添付の上、メーカー縫製証明書提出のこと。
- 6 入札方法 入札書には総価（消費税及び地方消費税を除く）を記載すること。
- 7 支払条件 検査合格后、一括払い。ただし、適法な請求書を受理した日から30日以内に指定の金融機関の口座に振り込むものとする。
- 8 その他
 - (1) 製品については、先に購入した既存カーテンにあわせるため、上記仕様を基本とするが、同等品による入札を希望する場合は、指名通知日の翌日から起算して2日後までに、同等品規格確認票及び同等品の規格、品質、性能、価格等が確認できる資料（カタログ等の写し）を添付の上、財政課契約指導検査グループへ提出し、事前に同等品の認定を受けること。
 - (2) カーテンフックについては、耐久性を考慮し、金属製フック（ヒルカン）とする。
 - (3) 設置作業にあたっては、施設に汚損等を生じさせないように、適切に養生を行うこと。また、汚損等を生じさせた場合は、受注者の責において、復旧させること。
 - (4) 作業にあたっては、関連法令を遵守し、安全管理に十分に注意すること。
 - (5) 納入にあたって発生したゴミ類は、受注者にて処分・清掃を行うこと。
 - (6) 契約には品代、搬入、設置費用等の一切の費用を含む。
 - (7) 本仕様に定めのない事項及び疑義が生じた場合には、教育総務課と協議の上、決定すること。

本工事費内訳書

起工 設計書

記号	名 称	品質・規格	数 量	単位	単 価	金 額	摘要
	令和8年度北竜台学園カーテン等購入（第2号）						
1	カーテン購入		1.00	式			
2	その他ロールスクリーン等購入		1.00	式			
3	搬入設置諸経費		1.00	式			
	合計		1.00	式			
	消費税相当額	10.0%	1.00	式			
	合計		1.00	式			

本工事費内訳書

起工 設計書

記号	名 称	品 質 ・ 規 格	数 量	単 位	単 価	金 額	摘 要
1	カーテン購入	カーテンは、防災ラベル付き タッセル縫付け、カーテンフック金物使用のこと					
	【保健室】						
	増C-AD-1 両開き、ドレープ	W3860H2760	1.0	組			
	増C-AD-1 両開き、レース	W3860H2750	1.0	組			
	【放送室】						
	増M-AD-2 片開き、遮光、両サイド	W1030H2110	2.0	枚			
	増M-AD-2 片開き、遮光、中央	W980H2790	1.0	枚			
	【配膳室】						
	増D-AW-1 片開き、ドレープ	1F×1、2F、3F各3枚 W1200H1550	7.0	枚			
	【1F更衣室A（昇降口側）】						
	B-AW-1① 片開き、ドレープ、短	W900H1470	1.0	枚			
	B-AW-1① 片開き、ドレープ、長	W2800H1470	1.0	枚			
	【1F更衣室B（体育館側）】						
	B-AW-1② 片開き、ドレープ、短	W900H1470	1.0	枚			
	B-AW-1② 片開き、ドレープ、長	W2800H1470	1.0	枚			
	【2F図工室】						
	B-AW-18 両開き、ドレープ	W3700H1800	2.0	組			
	【3F音楽室】						
	B-AW-1' 両開き、ドレープ	W3700H1380	2.0	組			
	【2FPTA室、3F音楽準備室】						
	B-AW-10 片開き、ドレープ	W600H1200	2.0	枚			
	B-AW-11 片開き、ドレープ	W800H1200	2.0	枚			
	〔ページ計〕						

本工事費内訳書

起工 設計書

記号	名 称	品質・規格	数 量	単位	単 価	金 額	摘要
1	カーテン購入						
	【体育館脇倉庫1F】						
	B-AW-6 両開き、ドレープ	W5050H1250	1.0	組			
	B-AW-7 両開き、ドレープ	W4050H1250	1.0	組			
	【体育館脇倉庫2F】						
	B-AW-6 両開き、ドレープ	W5000H1250	1.0	組			
	B-AW-7 両開き、ドレープ	W4000H1250	1.0	組			
	【増築E棟 1 F】						
	増E-AW-2①（つくし1） 片開き、ドレープ、短	W1900H2000	1.0	枚			
	増E-AW-2①（つくし1） 片開き、ドレープ、長	W2400H2700	1.0	枚			
	増E-AW-2②（つくし2） 片開き、ドレープ、短	W1900H2000	1.0	枚			
	増E-AW-2②（つくし2） 片開き、ドレープ、長	W2400H2700	1.0	枚			
	増E-AW-2③（多目的） 片開き、ドレープ、長、右	W2400H2700	1.0	枚			
	増E-AW-2③（多目的） 片開き、ドレープ、長、左	W2400H2700	1.0	枚			
	増E-AW-2③（多目的） 片開き、ドレープ、短、中央	W1900H2000	2.0	枚			
	【増築E棟2F】						
	増E-AW-2①（5-1） 両開き、ドレープ	W7400H1860	1.0	組			
	増E-AW-2②（5-2） 両開き、ドレープ	W7400H1860	1.0	組			
	〔ページ計〕						

本工事費内訳書

起工 設計書

記号	名 称	品質・規格	数 量	単位	単 価	金 額	摘要
1	カーテン購入						
	【増築E棟3F】						
	増E-AW-2①(8-1) 両開き、ドレープ	W7400H1870	1.0	組			
	増E-AW-2②(8-2) 両開き、ドレープ	W7400H1870	1.0	組			
	【増築E棟1F】						
	増E-AW-1①(ひまわり1) 片開き、ドレープ、長	W2400H2700	1.0	枚			
	増E-AW-1①(ひまわり1) 片開き、ドレープ、短	W1900H2000	1.0	枚			
	増E-AW-1②(ひまわり2) 片開き、ドレープ、長	W2400H2700	1.0	枚			
	増E-AW-1②(ひまわり2) 片開き、ドレープ、短	W1900H2000	1.0	枚			
	増E-AW-1②(ひまわり3) 片開き、ドレープ、長	W2400H2700	1.0	枚			
	増E-AW-1②(ひまわり3) 片開き、ドレープ、短	W1900H2000	1.0	枚			
	増E-AW-1②(ひまわり4) 片開き、ドレープ、長	W2400H2700	1.0	枚			
	増E-AW-1②(ひまわり4) 片開き、ドレープ、短	W1900H2000	1.0	枚			
	【増築E棟2F】						
	増E-AW-1①(多目的) 両開き、ドレープ	W3900H2000	2.0	組			
	増E-AW-1②(多目的) 両開き、ドレープ	W3900H2000	2.0	組			
	【増築E棟3F】						
	増E-AW-1①(多目的) 両開き、ドレープ	W3900H2000	2.0	組			
	増E-AW-1②(多目的) 両開き、ドレープ	W3900H2000	2.0	組			
	増E-AW-3(7-1) 両開き、ドレープ	W7700H1870	1.0	組			
	増E-AW-3(7-2) 両開き、ドレープ	W7700H1870	1.0	組			
	〔ページ計〕						

本工事費内訳書

起工 設計書

記号	名 称	品質・規格	数 量	単位	単 価	金 額	摘要
1	カーテン購入						
	【増築F棟1F】						
	増F-AW-1①(つくし3) 片開き、ドレープ、長	W2200H2700	1.0	枚			
	増F-AW-1①(つくし3) 片開き、ドレープ、短	W1600H2000	1.0	枚			
	増F-AW-1②(ひまわり5) 片開き、ドレープ、長	W2400H2700	1.0	枚			
	増F-AW-1②(ひまわり5) 片開き、ドレープ、短	W1800H2000	1.0	枚			
	増F-AW-1③(ひまわり6) 片開き、ドレープ、長	W2400H2700	1.0	枚			
	増F-AW-1③(ひまわり6) 片開き、ドレープ、短	W1800H2000	1.0	枚			
	増F-AW-1④(特別教室) 片開き、ドレープ、長	W2200H2700	1.0	枚			
	増F-AW-1④(特別教室) 片開き、ドレープ、短	W1600H2000	1.0	枚			
	【増築F棟2F】						
	増F-AW-1①(6-1) 両開き、ドレープ	W7500H1870	1.0	組			
	増F-AW-1②(6-2) 両開き、ドレープ	W7500H1870	1.0	組			
	【増築F棟3F】						
	増F-AW-1①(9-1) 両開き、ドレープ	W7500H1870	1.0	組			
	増F-AW-1②(9-2) 両開き、ドレープ	W7500H1870	1.0	組			
	【体育館1F北側】						
	B-AW-8A 片開き、遮光	W2000H1800	2.0	組			
	B-AW-8 片開き、遮光	W2000H1800	4.0	組			
	【体育館1F南側】						
	新B-SW-1 片開き、遮光	W2300H2500	1.0	枚			
	B-AW-4 両開き、遮光	W4400H1800	1.0	組			
	B-AW-5 両開き、遮光	W3500H1800	2.0	組			
	B-AW-4A 両開き、遮光	W3500H1800	2.0	組			
	〔ページ計〕						

本工事費内訳書

起工 設計書

記号	名 称	品質・規格	数 量	単位	単 価	金 額	摘要
1	カーテン購入						
	【体育館2F南側】						
	B-AW-13西 両開き、遮光、短	W4000H1800	1.0	組			
	B-AW-13東 片開き、遮光、長	W1900H2600	1.0	枚			
	B-AW-13東 片開き、遮光、短	W1800H1800	1.0	枚			
	B-AW-13東 両開き、遮光	W3500H1800	1.0	組			
	B-AW-5 両開き、遮光	W3400H1800	2.0	組			
	B-AW-14 両開き、遮光	W5500H1800	1.0	組			
	【体育館3F南側】						
	B-AW-19西 両開き、遮光	W4000H1800	1.0	組			
	B-AW-20 両開き、遮光	W3500H1800	2.0	組			
	B-AW-19東 片開き、遮光、長	W1900H2480	1.0	枚			
	B-AW-19東 片開き、遮光、短	W1800H1800	1.0	枚			
	B-AW-19東 両開き、遮光	W3500H1800	1.0	組			
	B-AW-21 両開き、遮光	W5500H1800	1.0	組			
	【体育館放送室】						
	片開き、遮光	W800H850	1.0	枚			
	〔ページ計〕						
	【小計】						

本工事費内訳書

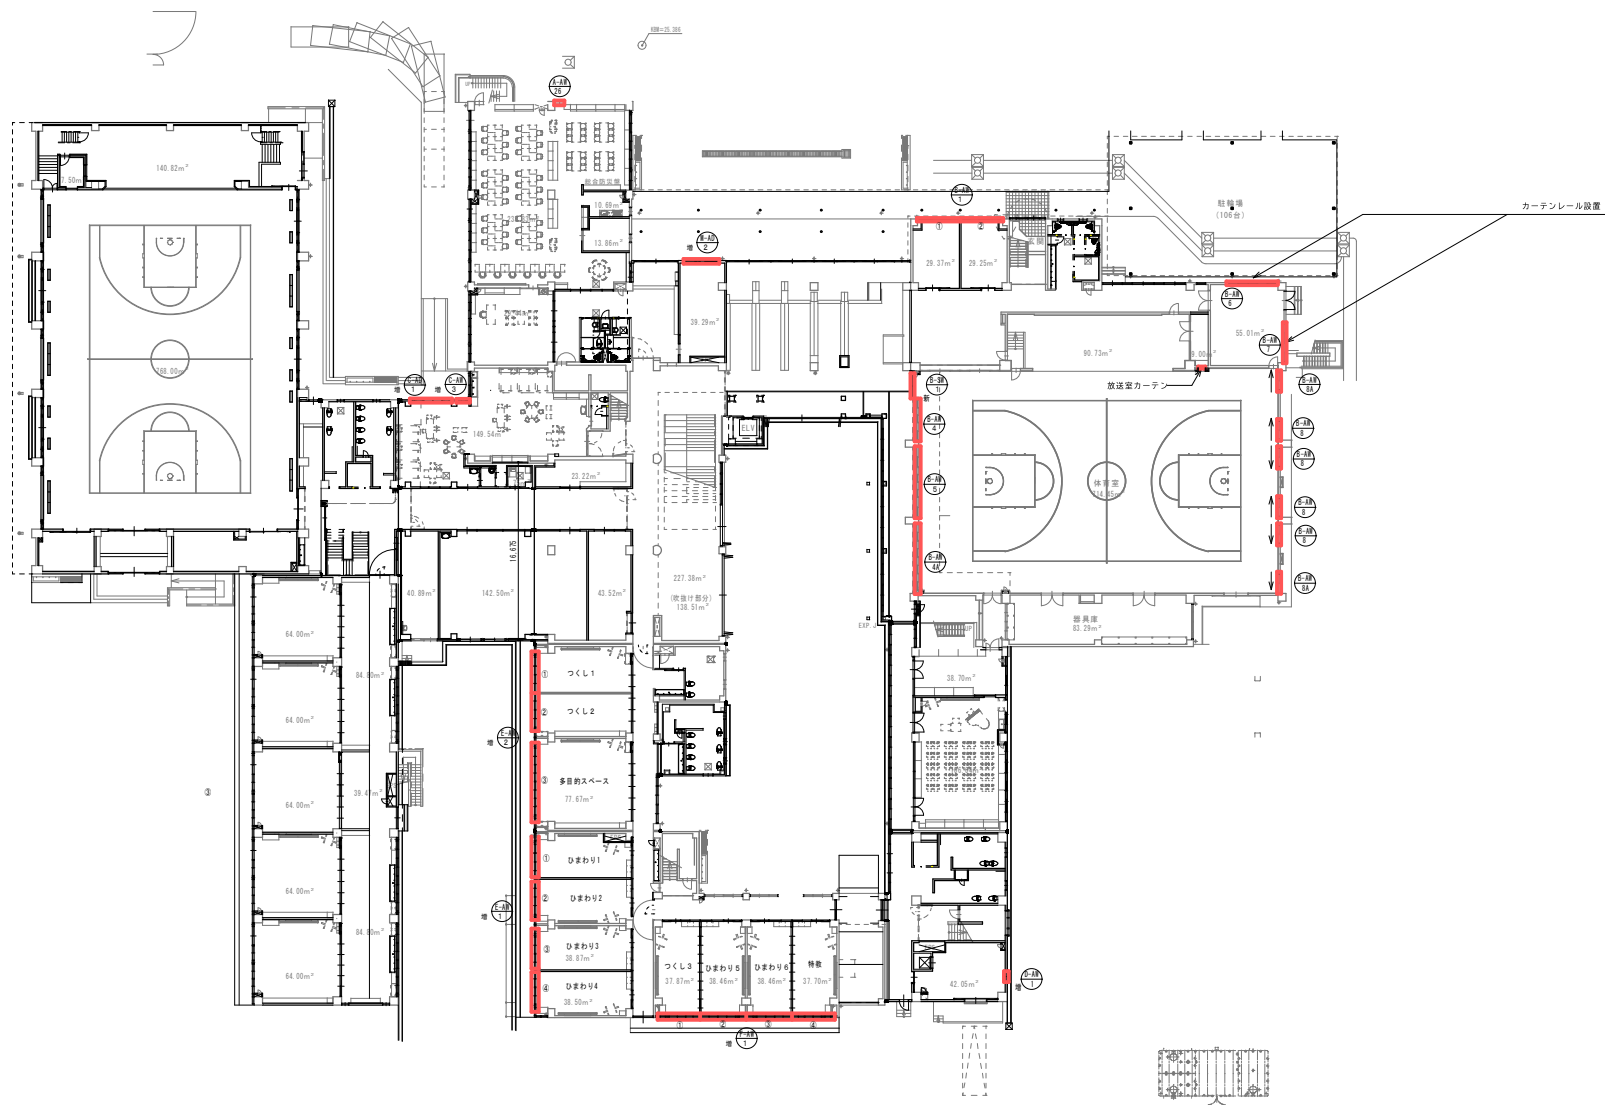
起工 設計書

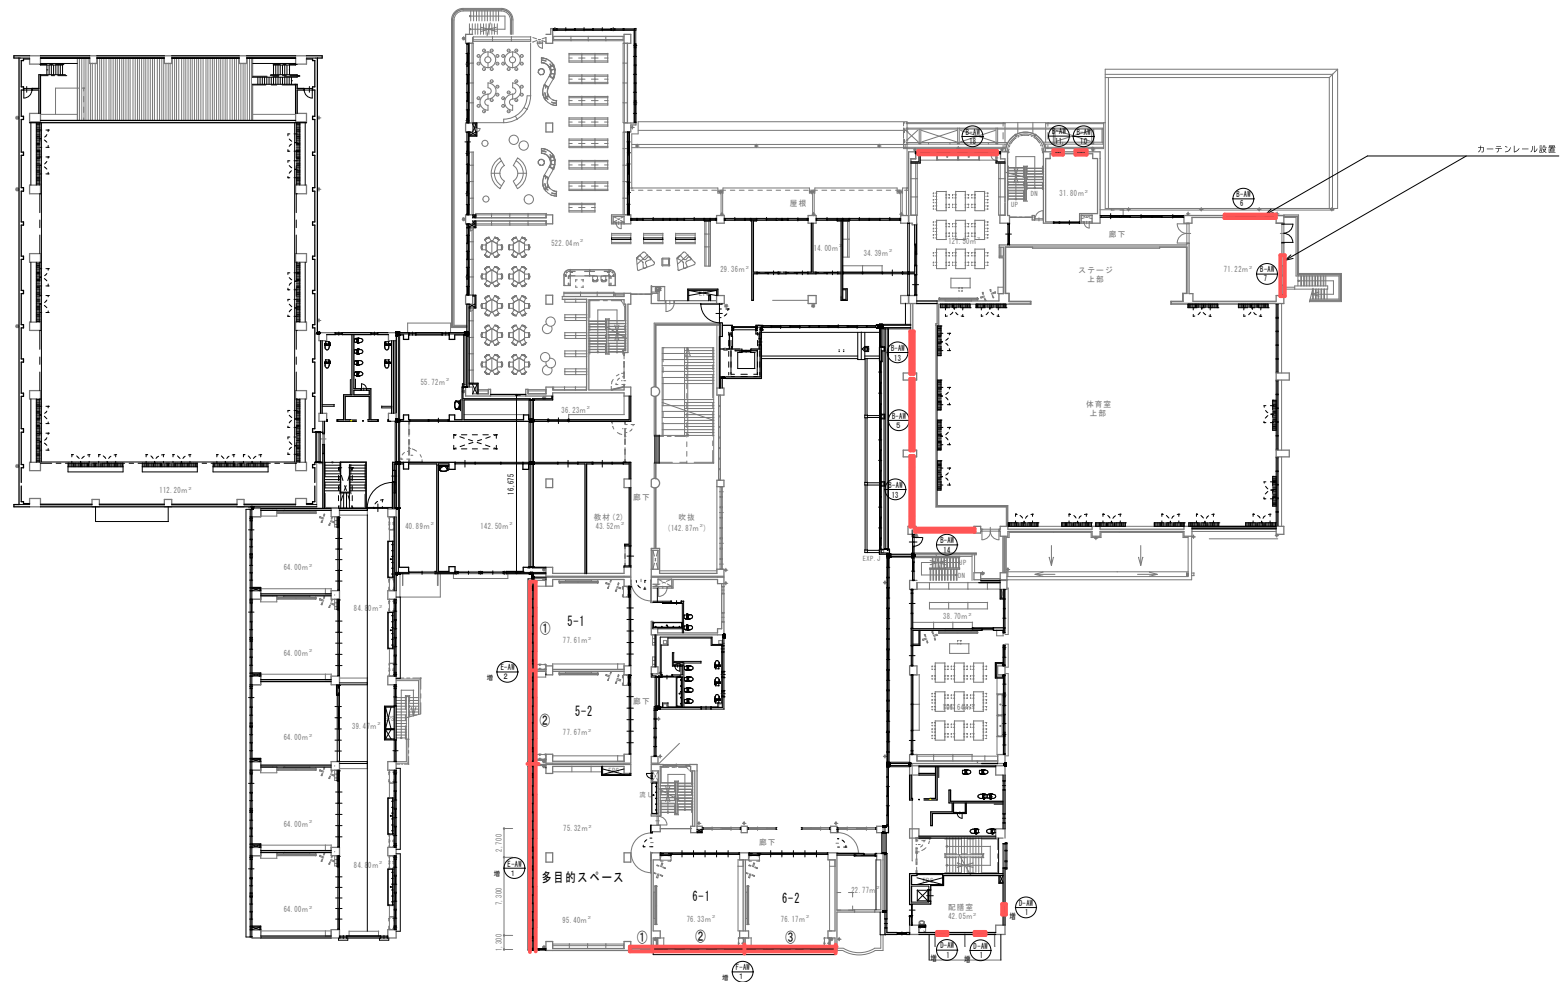
[illegible]

本工事費内訳書














起工 設計書

[illegible]






龍ヶ崎市役所教育委員会教育総務課 茨城県龍ヶ崎市3710番地 tel:0297-64-1111 fax:0297-60-1582	記事	承認	調査	担当	製図	年月	工事名称	令和8年度北電台学園カーテン等購入(第2号)	縮尺	No. A
							図面名称	2階平面図		

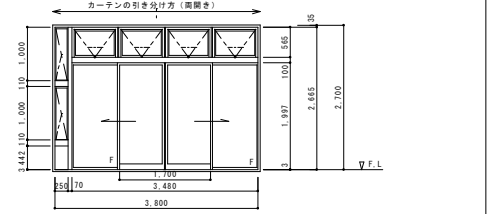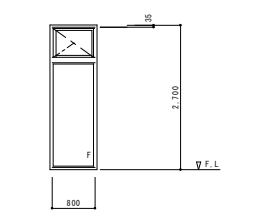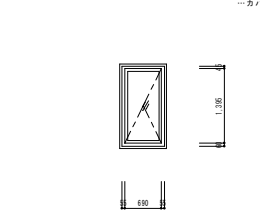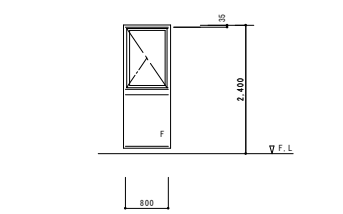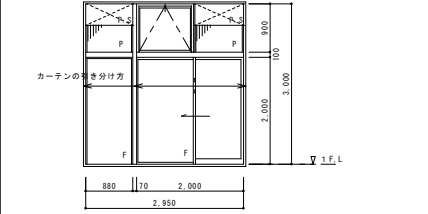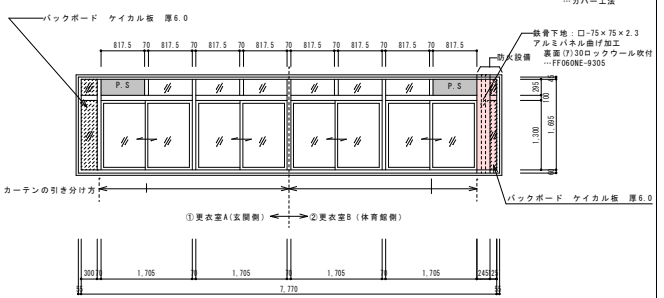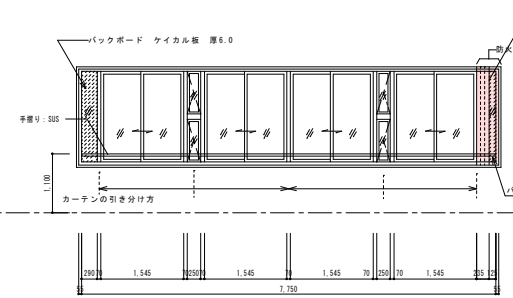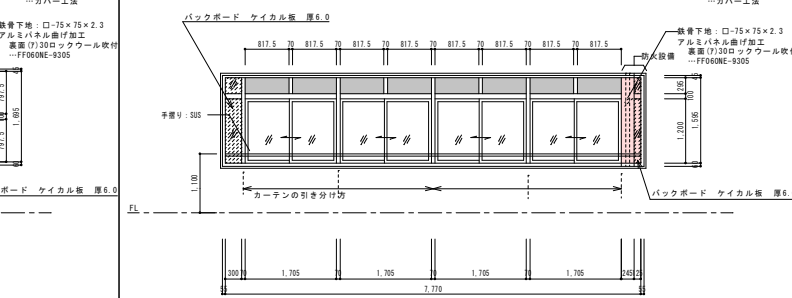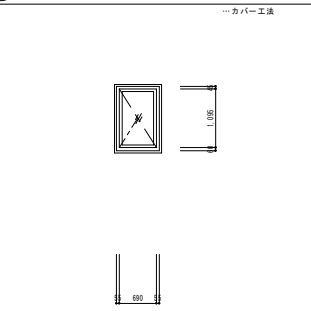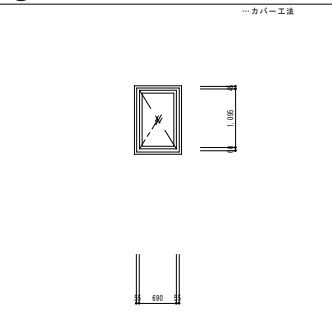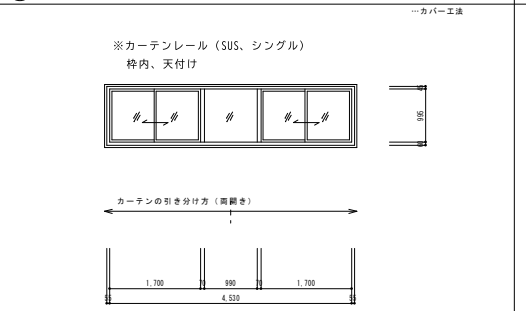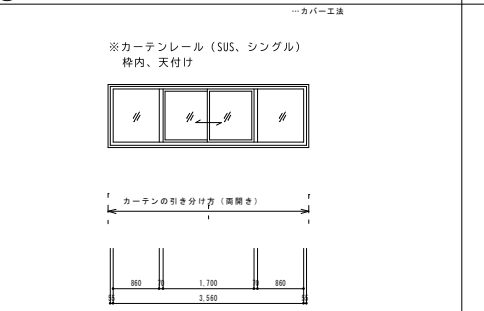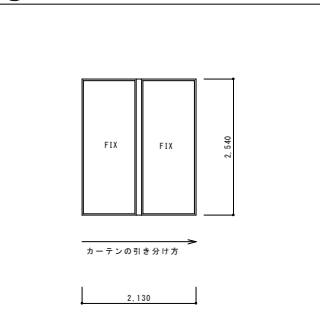変更	増  1 1階 保健室 数量 1	増  1 1階 保健室 数量 1	増  1 1階職員室 改修建具 数量 1	増  1 1階・2階 配膳室 数量 7	増  1 放送室 数量 1														
																			
	形式 ランマ外側しり動引き分け戸締スリム型2連	壁・板め殺し上段・壁にり出し窓	壁すべり出し窓	壁・板め殺し 上段・壁にり出し窓	ランマ板め殺し外動引き戸板め殺し窓2連窓														
	カーテン部 センター分け、両開き、ドレープ・レースカーテン、タッセル縫付け	上段も目隠しフィルム貼付	ロールスクリーン	上段のみ、片開きドレープカーテン	片開きドレープカーテン (遮光) (3枚、---)														
	ガラス Low-e複層ガラス(E4+A12+強化4) 衝突防止マーク	Low-e複層ガラス(E4+A12+強化4) 壁・目隠しフィルム貼	Low-e複層ガラス(E4+A12+強化4) 壁・目隠しフィルム貼	Low-e複層ガラス(E4+A12+強化4) 壁・目隠しフィルム貼	Low-e複層ガラス(E4+G8+強化4) (ペアプレックスガラス又は同等品以上) ランマ部：アルミ断熱パネ														
見込 70	70	70	70	70															
附属金物 ドアノブ・レバー・本組錠(内部4点) オペレーターハンドル仕様(壁出し型) 採暖レバー(隠ぺい) 可動網戸	採暖レバー・可動網戸 水切り・4方アングル	水切・縦線取付アングル・ハンドル・付属金物一式・可動網戸	水切・4方アングル・ハンドル・付属金物一式	引手 オペレーター(隠ぺい) 3方縦線取付アングル 3点錠・本組錠(内部4点)															
備考 水切り 4方アングル 付属金物一式 ステンレスノンレール	付属金物一式																		
増  1 1階更衣室 改修建具 数量 1	増  2 2階工室	増  1 3階音楽室 改修建具 数量 1	増  1 改修建具 数量 1																
変更																			
	形式 板め殺し窓付き引連窓 一部防火設備	スリム壁すべり出し窓、板め殺し窓 付き引連窓 一部防火設備	板め殺し窓付き引連窓 (防音 遮音性能T-3)																
	カーテン部 片引きドレープカーテン(2枚、高さが変わるころで引き分け) × 2部屋	センターで振り分け、両開きドレープカーテン2セット	センターで振り分け、両開きドレープカーテン2セット																
	ガラス Low-e複層ガラス(E4+A12+強化4) ランマ Low-e複層ガラス(E4+A12+強化4) 防火設備部：Low-e複層ガラス(E4+A12+6.8網入り) ランマ部：アルミ断熱パネ	Low-e複層ガラス(E4+A12+強化4) 防火設備部：Low-e複層ガラス(E4+A12+6.8網入り)	Low-e複層ガラス(E4+G8+強化4) 防火設備部：Low-e複層ガラス(E4+G8+6.8網入り) (ペアプレックスガラス又は同等品以上) ランマ：アルミ断熱パネ																
	見込 70	70	70																
附属金物 引手 水切・縦線取付アングル・クレセント・付属金物一式・可動網戸	引手 可動網戸 水切・4方アングル・クレセント・付属金物一式・オペレーターハンドル仕様(壁出し型)	引手 水切・縦線取付アングル・クレセント・付属金物一式・可動網戸																	
備考																			
増  2 2階PTA室 3階音楽準備室 改修建具 数量 2	増  2 2階PTA室 3階音楽準備室 改修建具 数量 2	増  1 2階図書庫 改修建具 数量 2	増  1 2階図書庫 改修建具 数量 2	増  1 1階南側廊下 新設建具 数量 1															
変更																			
	形式 壁すべり出し窓	壁すべり出し窓	壁め殺し窓付き引連窓	壁め殺し窓付き引連窓	特定防火スリム2連(ファイヤードⅡ)														
	カーテン部 片開きドレープカーテン	片開きドレープカーテン	センターで振り分け、両開きドレープカーテン2セット	センターで振り分け、両開きドレープカーテン1セット	片開き遮光カーテン														
	ガラス 複層ガラス(E4+A12+強化4) 2階のみLow-e複層ガラス(E4+A12+強化4)	複層ガラス(E4+A12+強化4) 2階のみLow-e複層ガラス(E4+A12+強化4)	複層ガラス(E4+A12+強化4)	複層ガラス(E4+A12+強化4)	耐熱強化ガラス 18mm														
	見込 70	70	70	70	枠見込 100														
附属金物 水切・縦線取付アングル・ハンドル・付属金物一式・可動網戸	水切・縦線取付アングル・ハンドル・付属金物一式・可動網戸	引手 水切・縦線取付アングル・クレセント・付属金物一式・可動網戸	引手 水切・縦線取付アングル・クレセント・付属金物一式・可動網戸	特定防火設備 認定番号 EA-0120															
備考																			
龍ヶ崎市役所教育委員会教育総務課 茨城県龍ヶ崎市3710番地 tel:0297-64-1111 fax:0297-60-1582						記事	承認	照査	担当	製図	年月	工事名称	令和8年度北竜台学園カーテン等購入(第2号)	図面名称	建具表1	編尺	No.	A	04

5-2R 4 1階体育室 西側 改修建具 数量 1		5-2R 4.4 1階体育室 東側 改修建具 数量 1		5-2R 2 1階体育室 2階ギャラリー 改修建具 数量 2		5-2R 1.3 2階ギャラリー 東側 改修建具 数量 1									
…カバー工法		…カバー工法		…カバー工法		…カバー工法									
図面		図面		図面		図面									
形式 縦め殺し窓付き引違窓		形式 縦め殺し窓付き引違窓		形式 引違窓		形式 縦め殺し窓付き引違窓									
カーテン センターで振り分け、両開き透光カーテン1セット		カーテン センターで振り分け、両開き透光カーテン2セット		カーテン センターで振り分け、両開き透光カーテン2セット		カーテン シルバー									
ガラス 防音合わせガラス (4FL+4FL)		ガラス 防音合わせガラス (4FL+4FL)		ガラス 防音合わせガラス (4FL+4FL)		ガラス 防音合わせガラス (4FL+4FL)									
見込 70		見込 70		見込 70		見込 70									
附属金物 引手 3ヶ所、水切、縦繰取付7ヶ所 附属金物一式		附属金物 引手 3ヶ所、水切、縦繰取付7ヶ所 附属金物一式		附属金物 引手 水切、縦繰取付アングル・クレセント・付属金物一式		附属金物 引手 3ヶ所、引き違い戸錠 (扉下：シリンドー ギャラリー：サムターン提出部分) 水切 縦繰取付7ヶ所 附属金物一式									
備考		備考		備考		備考									
5-2R 1.5 2階ギャラリー 西側 改修建具 数量 1		5-2R 1.4 2階ギャラリー 改修建具 数量 1		5-2R 1.9 3階ギャラリー 西側 改修建具 数量 1		5-2R 1.9 3階ギャラリー 東側 改修建具 数量 1									
…カバー工法		…カバー工法		…カバー工法		…カバー工法									
図面		図面		図面		図面									
形式 縦め殺し窓付き引違窓		形式 縦め殺し窓付き引違窓 (防音 遮音性能T-3) 防火設備		形式 縦め殺し窓付き引違窓		形式 縦め殺し窓付き引違窓									
カーテン 片開き透光カーテン2枚		カーテン 両開き透光カーテン1セット		カーテン 片開き透光カーテン1枚		カーテン 縦め殺し窓付き引違窓									
ガラス 防音合わせガラス (4FL+4FL)		ガラス Low-e複層ガラス (E4+A12+6.8納入)		ガラス 防音合わせガラス (4FL+4FL)		ガラス 防音合わせガラス (4FL+4FL)									
見込 70		見込 70		見込 70		見込 70									
附属金物 引手 水切、縦繰取付アングル、引き違い戸錠 (扉下：シリンドー ギャラリー：サムターン提出部分)、付属金物一式		附属金物 引手 水切、縦繰取付アングル・クレセント、付属金物一式、手摺、可動網戸		附属金物 引手 3ヶ所、引き違い戸錠 (扉下：シリンドー ギャラリー：サムターン提出部分) 水切 縦繰取付7ヶ所 附属金物一式		附属金物 引手 水切、縦繰取付アングル、引き違い戸錠 (扉下：シリンドー ギャラリー：サムターン提出部分)、付属金物一式									
備考		備考		備考		備考									
5-2R 2.0 3階ギャラリー 改修建具 数量 1		5-2R 2.1 3階ギャラリー 改修建具 数量 1		5-2R 8 1階体育室 改修建具 数量 4		5-2R 8.7 1階体育室 改修建具 数量 2									
…カバー工法		…カバー工法		…カバー工法		…カバー工法									
図面		図面		図面		図面									
形式 引違窓		形式 縦め殺し窓付き引違窓 防火設備		形式 引違窓		形式 引違窓 防火設備									
カーテン センターで振り分け、両開き透光カーテン2セット		カーテン 両開き透光カーテン1セット		カーテン 片開き透光カーテン (開き方向は平面図参照)		カーテン 片開き透光カーテン (開き方向は平面図参照)									
ガラス 防音合わせガラス (4FL+4FL)		ガラス Low-e複層ガラス (E4+A12+6.8納入)		ガラス 片開き透光カーテン (開き方向は平面図参照)		ガラス 片開き透光カーテン (開き方向は平面図参照)									
見込 70		見込 70		見込 70		見込 70									
附属金物 引手 水切、縦繰取付アングル・クレセント・付属金物一式		附属金物 引手 水切、縦繰取付アングル・クレセント・付属金物一式、手摺、可動網戸		附属金物 引手 水切、縦繰取付アングル・クレセント・付属金物一式、可動網戸		附属金物 引手 水切、縦繰取付アングル・クレセント・付属金物一式、可動網戸									
備考		備考		備考		備考									
龍ヶ崎市役所教育委員会教育総務課 茨城県龍ヶ崎市3710番地 tel:0297-64-1111 fax:0297-60-1582				記事		承認	照査	担当	製図	年月	工事名称	令和8年度北竜台学園カーテン等購入 (第2号)		縮尺	No.
											図面名称	建具表2			A
															05

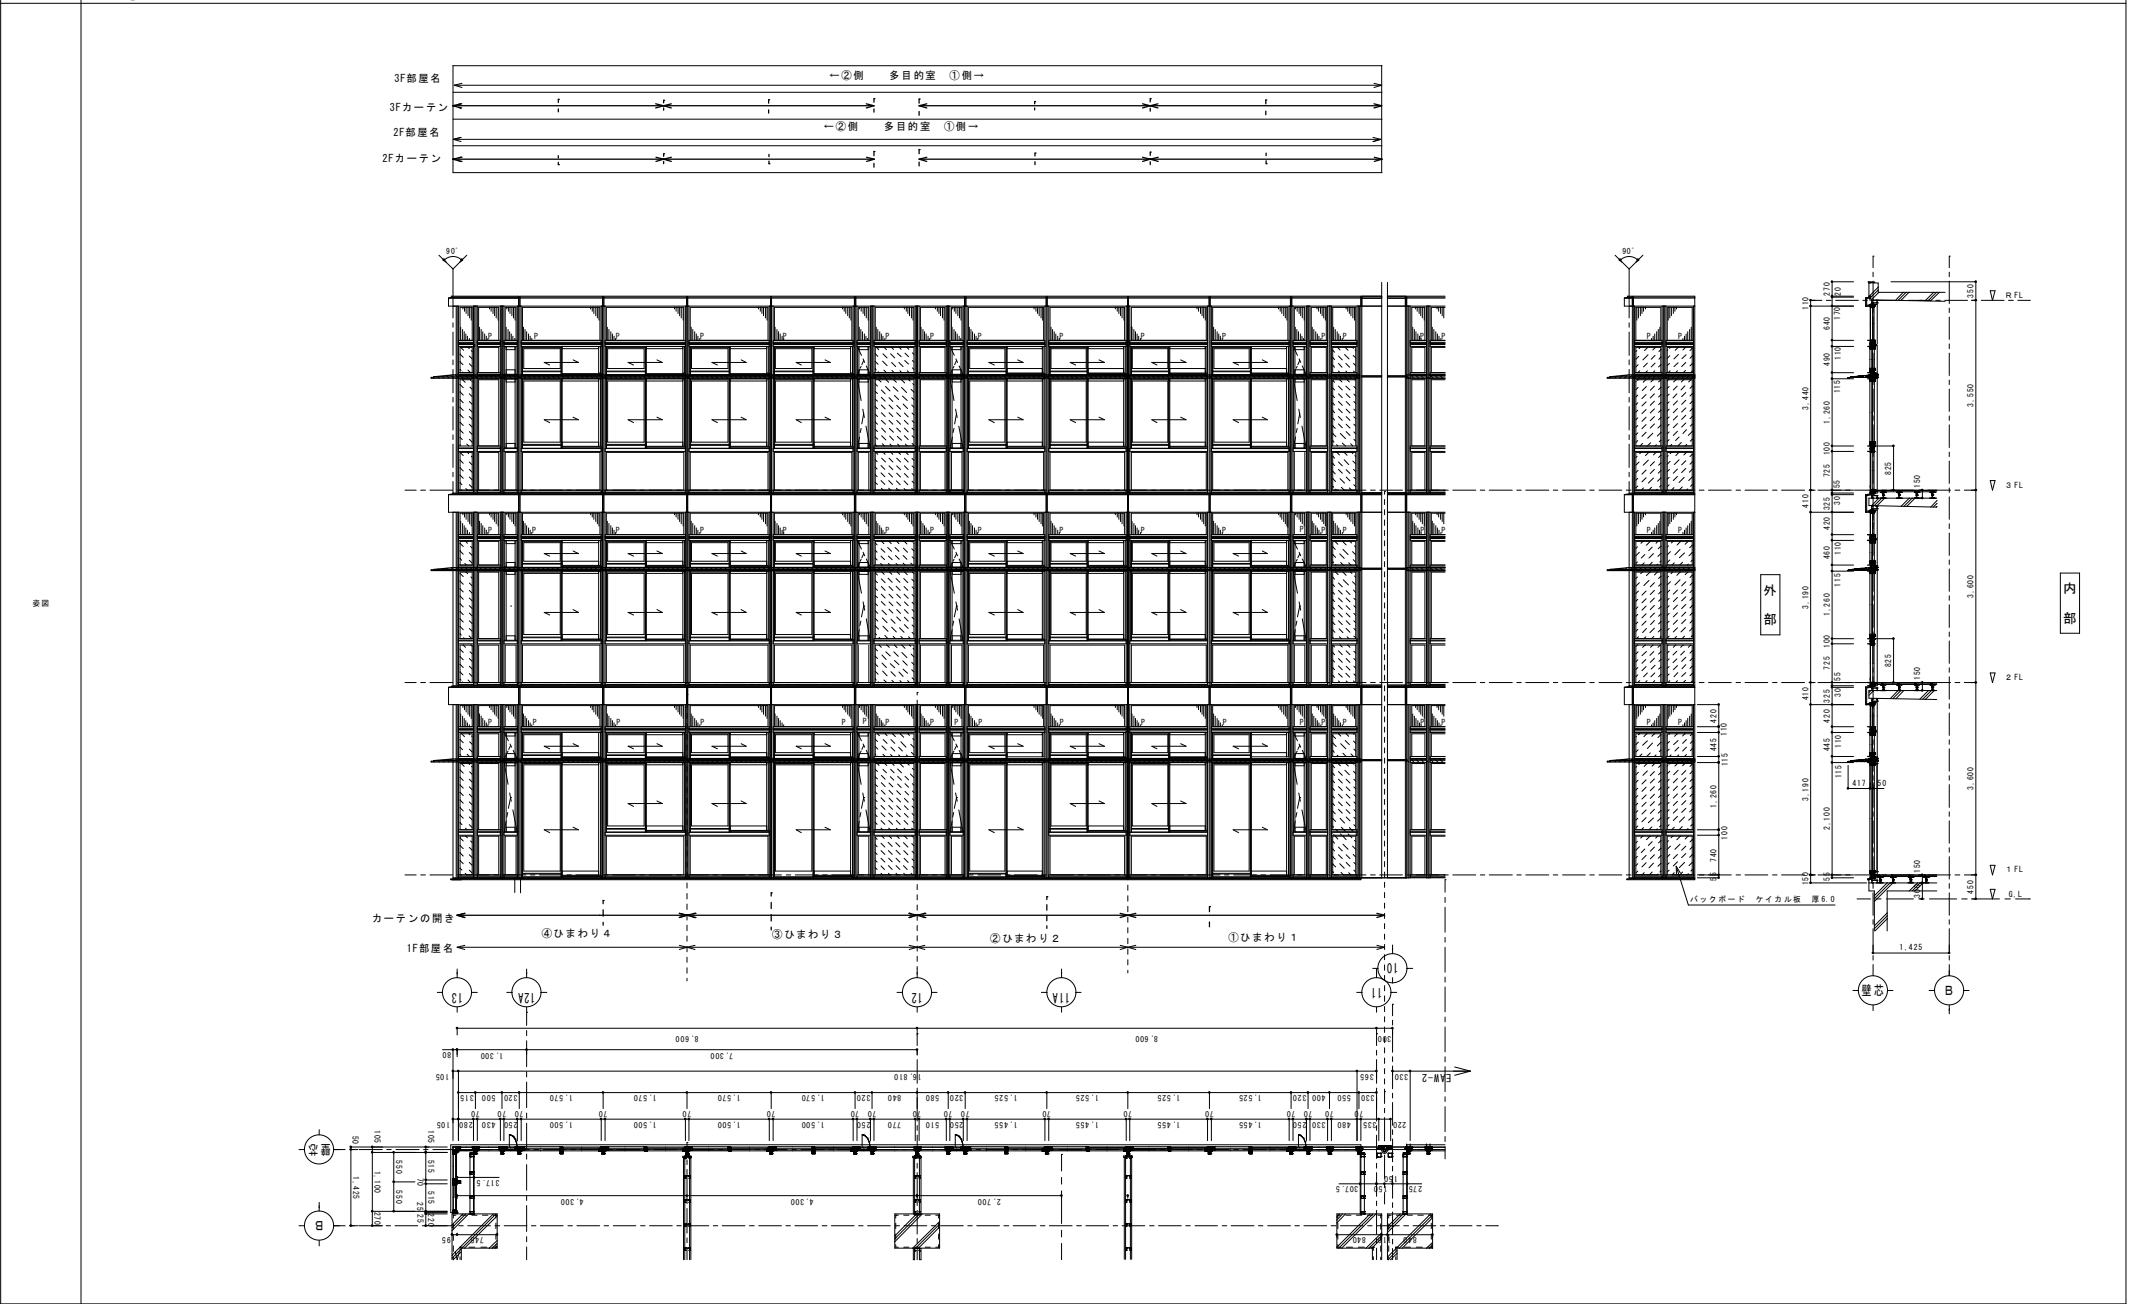


形式	提出し引き違い戸付き様・後の殺し上段引き違い両袖スリム型にり付き18連窓		
カーテン	ドレープカーテン・タッセル縫い合わせ		
ガラス	提出し部：Low-e膜厚1.5A(E5+A12+強化6) 衝突防止マーク Low-e膜厚1.5A(E5+A12+強化4) 壁・自屋シアルム板 ランマ：Low-e膜厚1.5A(E5+A12+FL4) P アルミサンドイッチパネル 14.01		
見込	70		
附属金物	引き 水切・4方アングル・クレンジント・付属金物一式・オペレーターハンドル仕様（壁に出し型）		
備考	スパンデル部Aレパネル		




形式	提出し引き違い戸付き型、縦め段し上段引き違い両輪スリム壁にり付き18連窓									
カーテン	ドレープカーテン、タッセル縫い合わせ									
ガラス	提出仕様：Low-e複層3.5(E6+A12+高化6) 南面防止マーク Low-e複層3.5(E4+A12+高化6) 一障・月隠レジンアルミ縁 ランダムLow-e複層3.5(E4+A12+Ft4)									
見込	70									
附属金物	引手 水切・4方アングル・クレセント・付属金物一式、オペレーターハンドル仕様（壁に出し型）									
備考	スパンドレル部ALパネル									

No.	図面名称	工事名称	年月	製図	担当	照査	承認	龍ヶ崎市役所教育委員会教育総務課	
								〒3710-8501 茨城県龍ヶ崎市3710-8501 tel:0297-64-1111 fax:0297-60-1582	記事
A		令和8年度北電台学園カーテン等購入（第2号）							
O 7		図面名称 建具表 4							

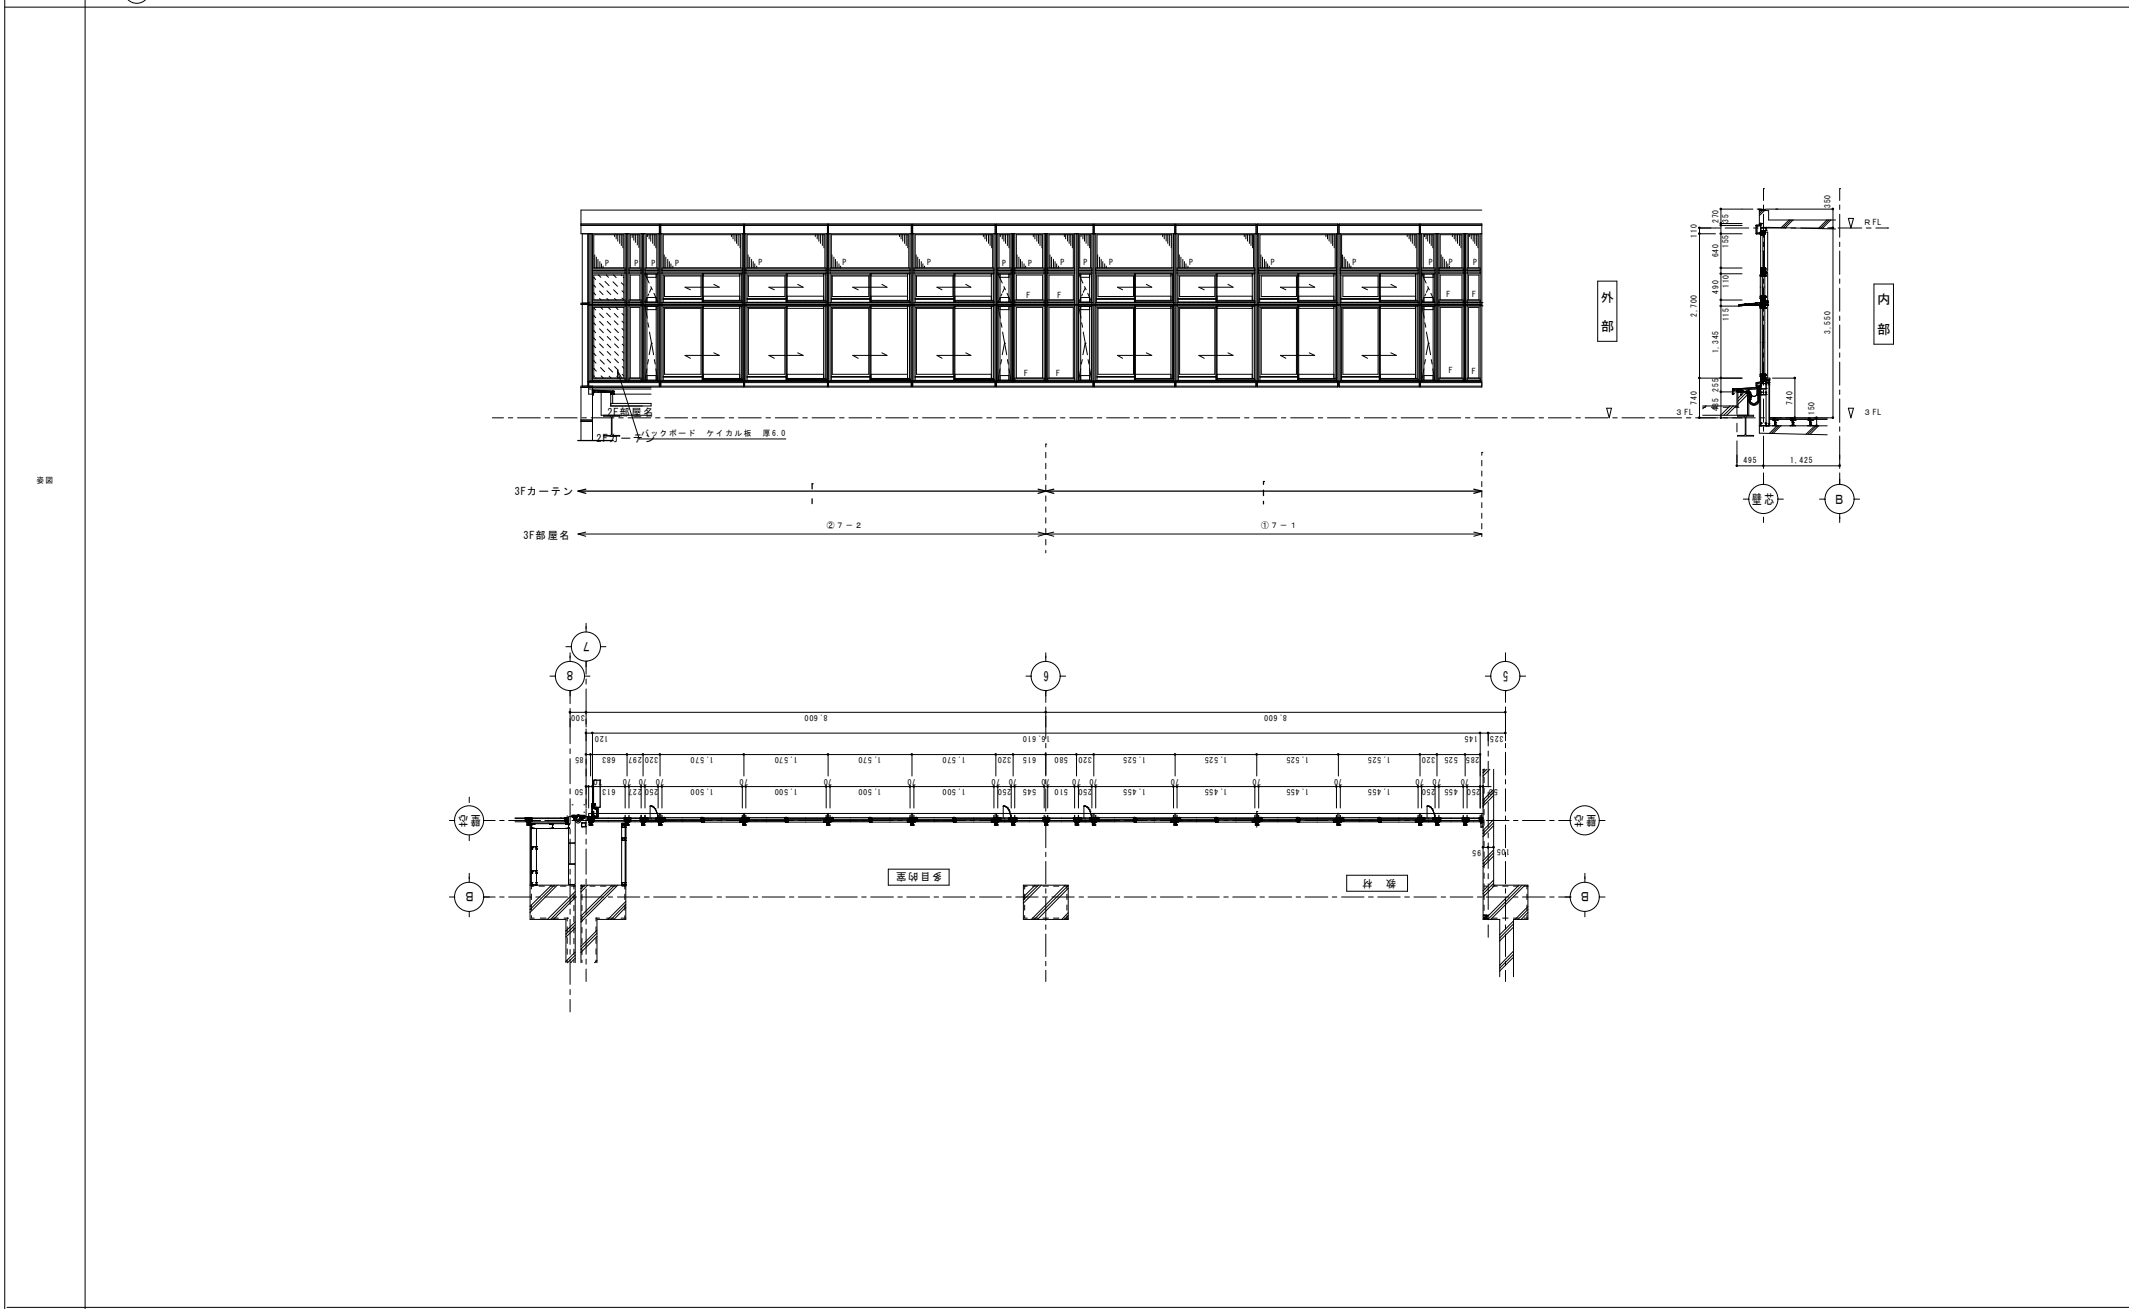

形式	壁・壁の敷し上段引き違い両端スリム壁にリ付き18連窓
カーテン	ドレープカーテン、タッセル縫い合わせ
ガラス	Low-e複層ガラス(E4+A12+強化4) ランマ：Low-e複層ガラス(E4+A12+FL4)
見込	70
附属金物	引手 水切、4方アングル、クレセント、付属金物一式、オペレーターハンドル仕様（壁に出し窓）
備考	
龍ヶ崎市役所教育委員会教育総務課 〒3710000 茨城県龍ヶ崎市3710番地 tel:0297-64-1111 Fax:0297-60-1582	

記事	承認	照査	担当	製図	年月	工事名称	令和8年度北電台学園カーテン等購入（第2号）	編入	No
						図面名称	建具表 5		A 08

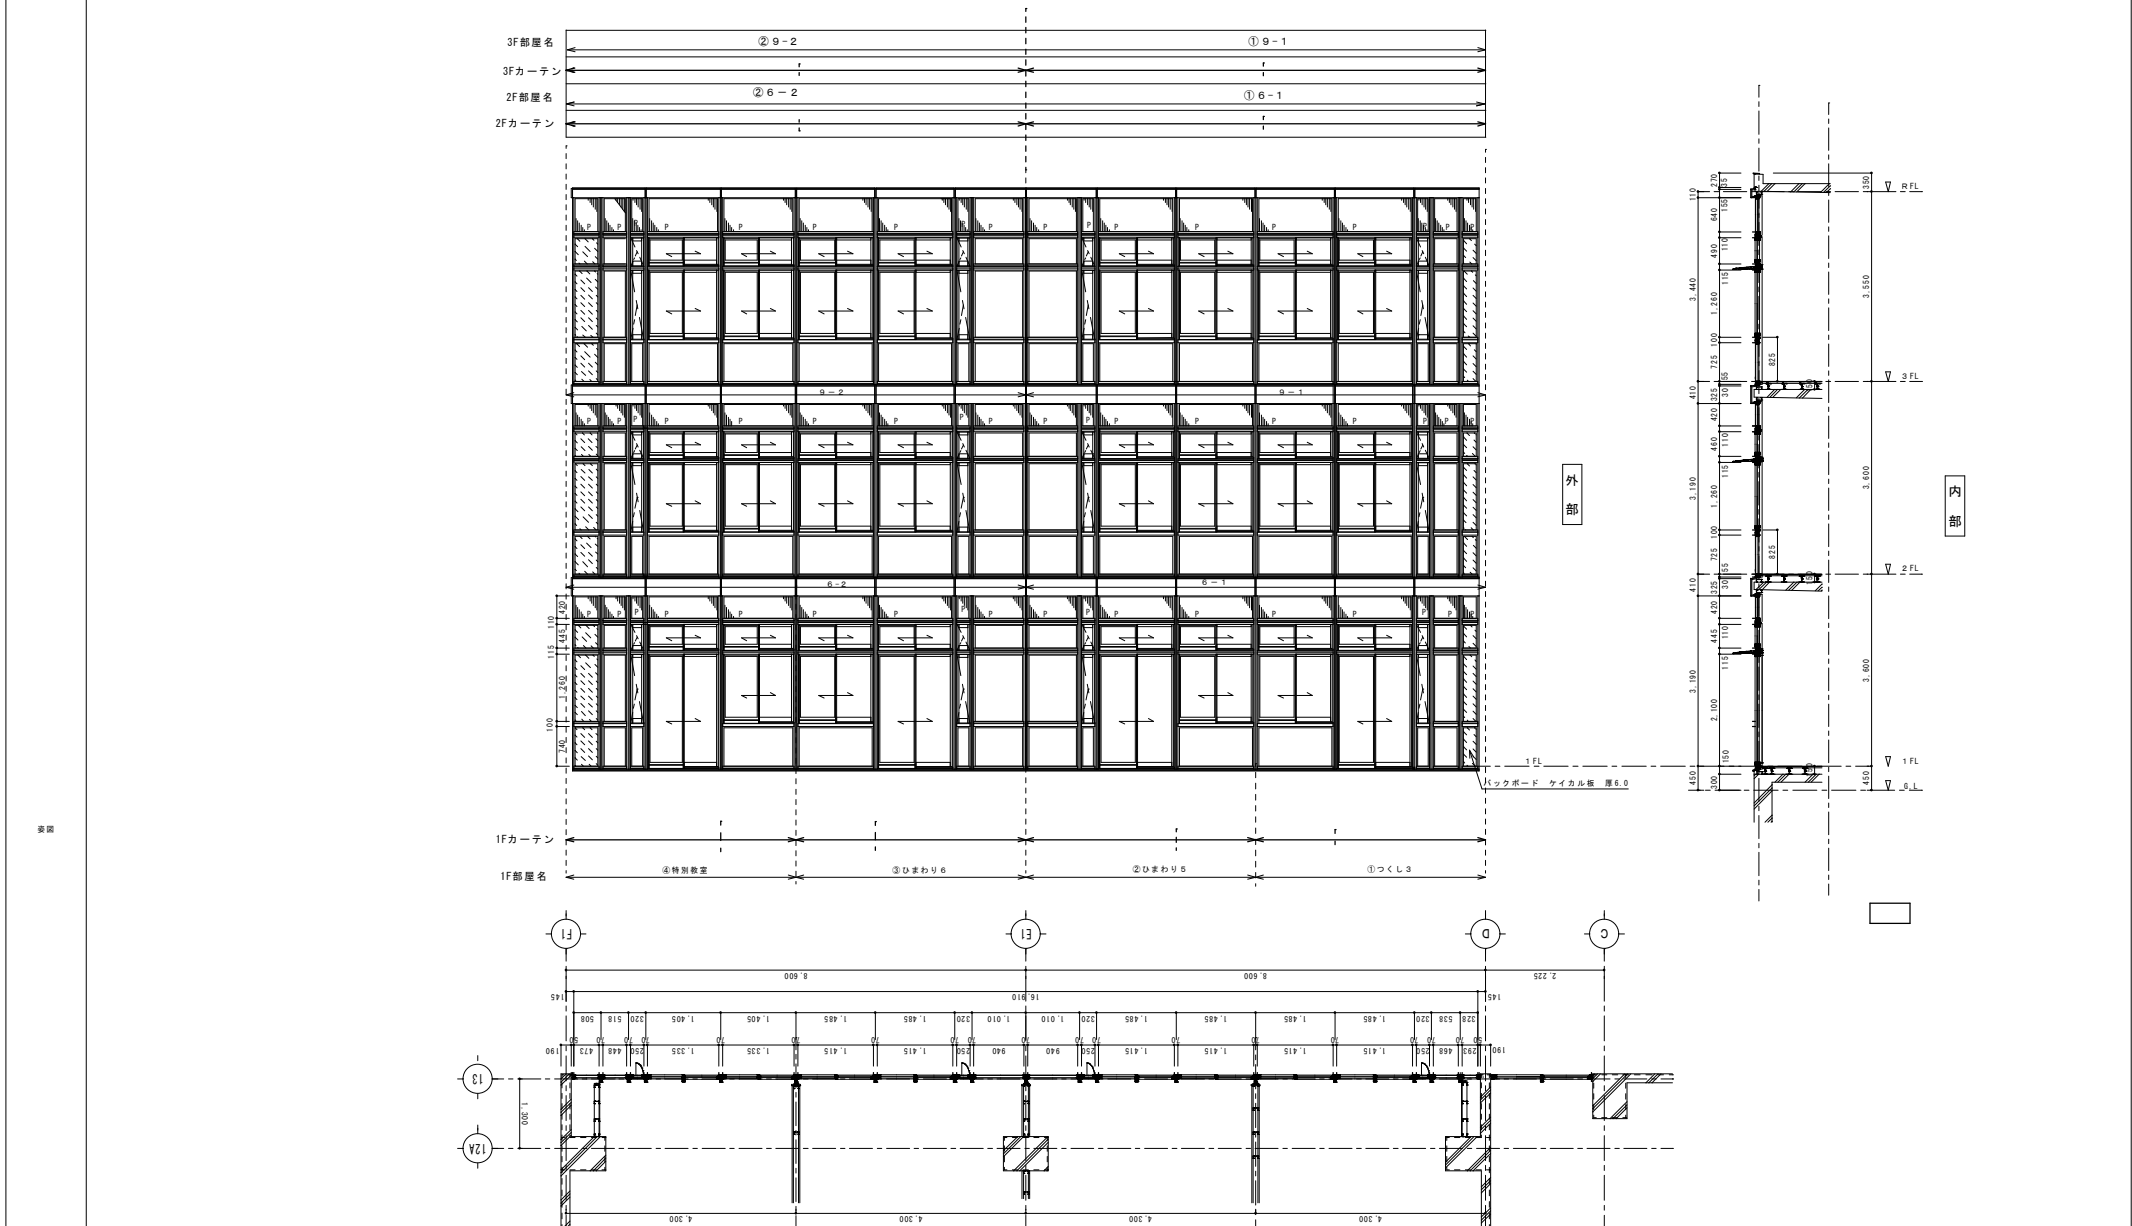

形式	提出し引き違い戸付き窓・嵌め殺し上段引き違い開縁スリム壁にリ付き16連窓									
カーテン	ドレープカーテン・タッセル縫い合わせ									
ガラス	提出し部：Low-e膜層1'32(E4+A12+強化引) 衝突防止マーク Low-e膜層1'32(E4+A12+強化引) 膜・自燃シ・フィルム貼 ランマ：Low-e膜層1'32(E4+A12+F4)									
足廻	10									
附属金物	引手 木柄・4方アングル・クレセント・付属金物一式・オペレーターハンドル仕様（壁に出し窓）									
備考	スパンドレル部ALバネル									

龍ヶ崎市役所教育委員会教育総務課 茨城県龍ヶ崎市3710番地 tel:0297-64-1111 fax:0297-60-1582	記事	承認	照査	担当	製図	年月	工事名称	令和8年度北竜台学園カーテン等購入（第2号）	図次	No.	A
							図面名称	建具表 6			09