


土地利用計画



イメージパース
(道路側、牛久沼側)

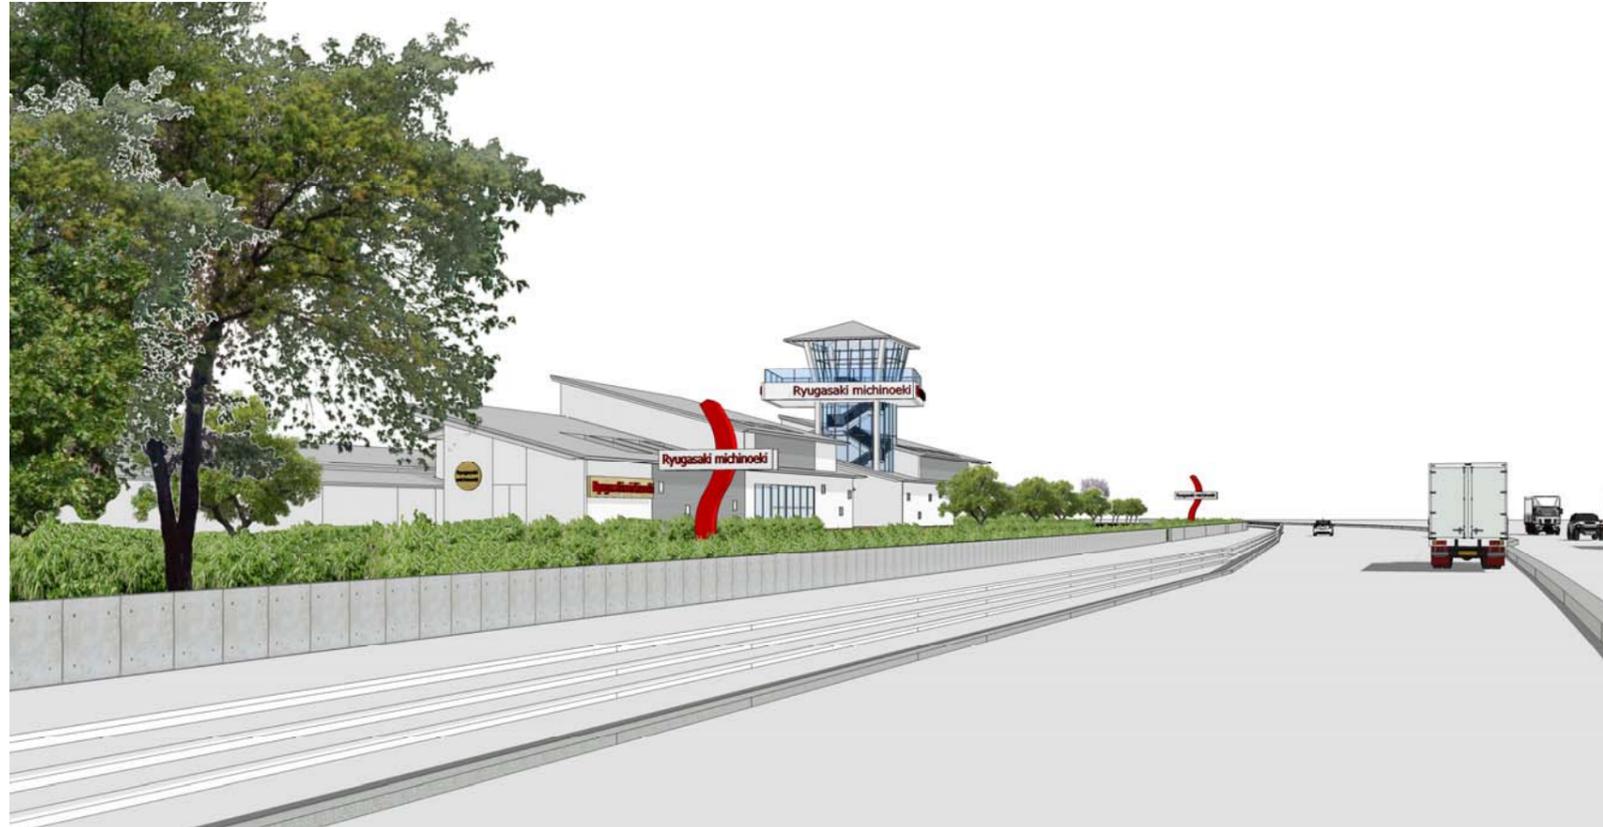

※本図は基本設計段階の検討図であり、今後の実施設計で変更となる場合があります。