

令和5年7月20日

都市計画課長 殿

地域づくり推進課長


調整会議諮問申請書

件 名	用地の取得		
目 的	北文間コミュニティセンター用地として利用するため		
売買予定時期	令和5年10月～令和5年11月		
土地の所在 (面積)	龍ヶ崎市長沖町字新堀815番2 (288㎡)		
予算措置種別	令和5年度当初予算	単 価	総 額
		■■■■円/㎡	■■■■円
売買における 特記事項	令和5年7月5日開催の公共施設等マネジメント戦略会議において、当該用地の取得については了承された。		
添付書類	1 全体位置図 2 位置図 3 公図 4 登記事項証明書 5 地積測量図 6 不動産鑑定士による査定報告書		

土地明細一覽

[illegible]


全体位置図

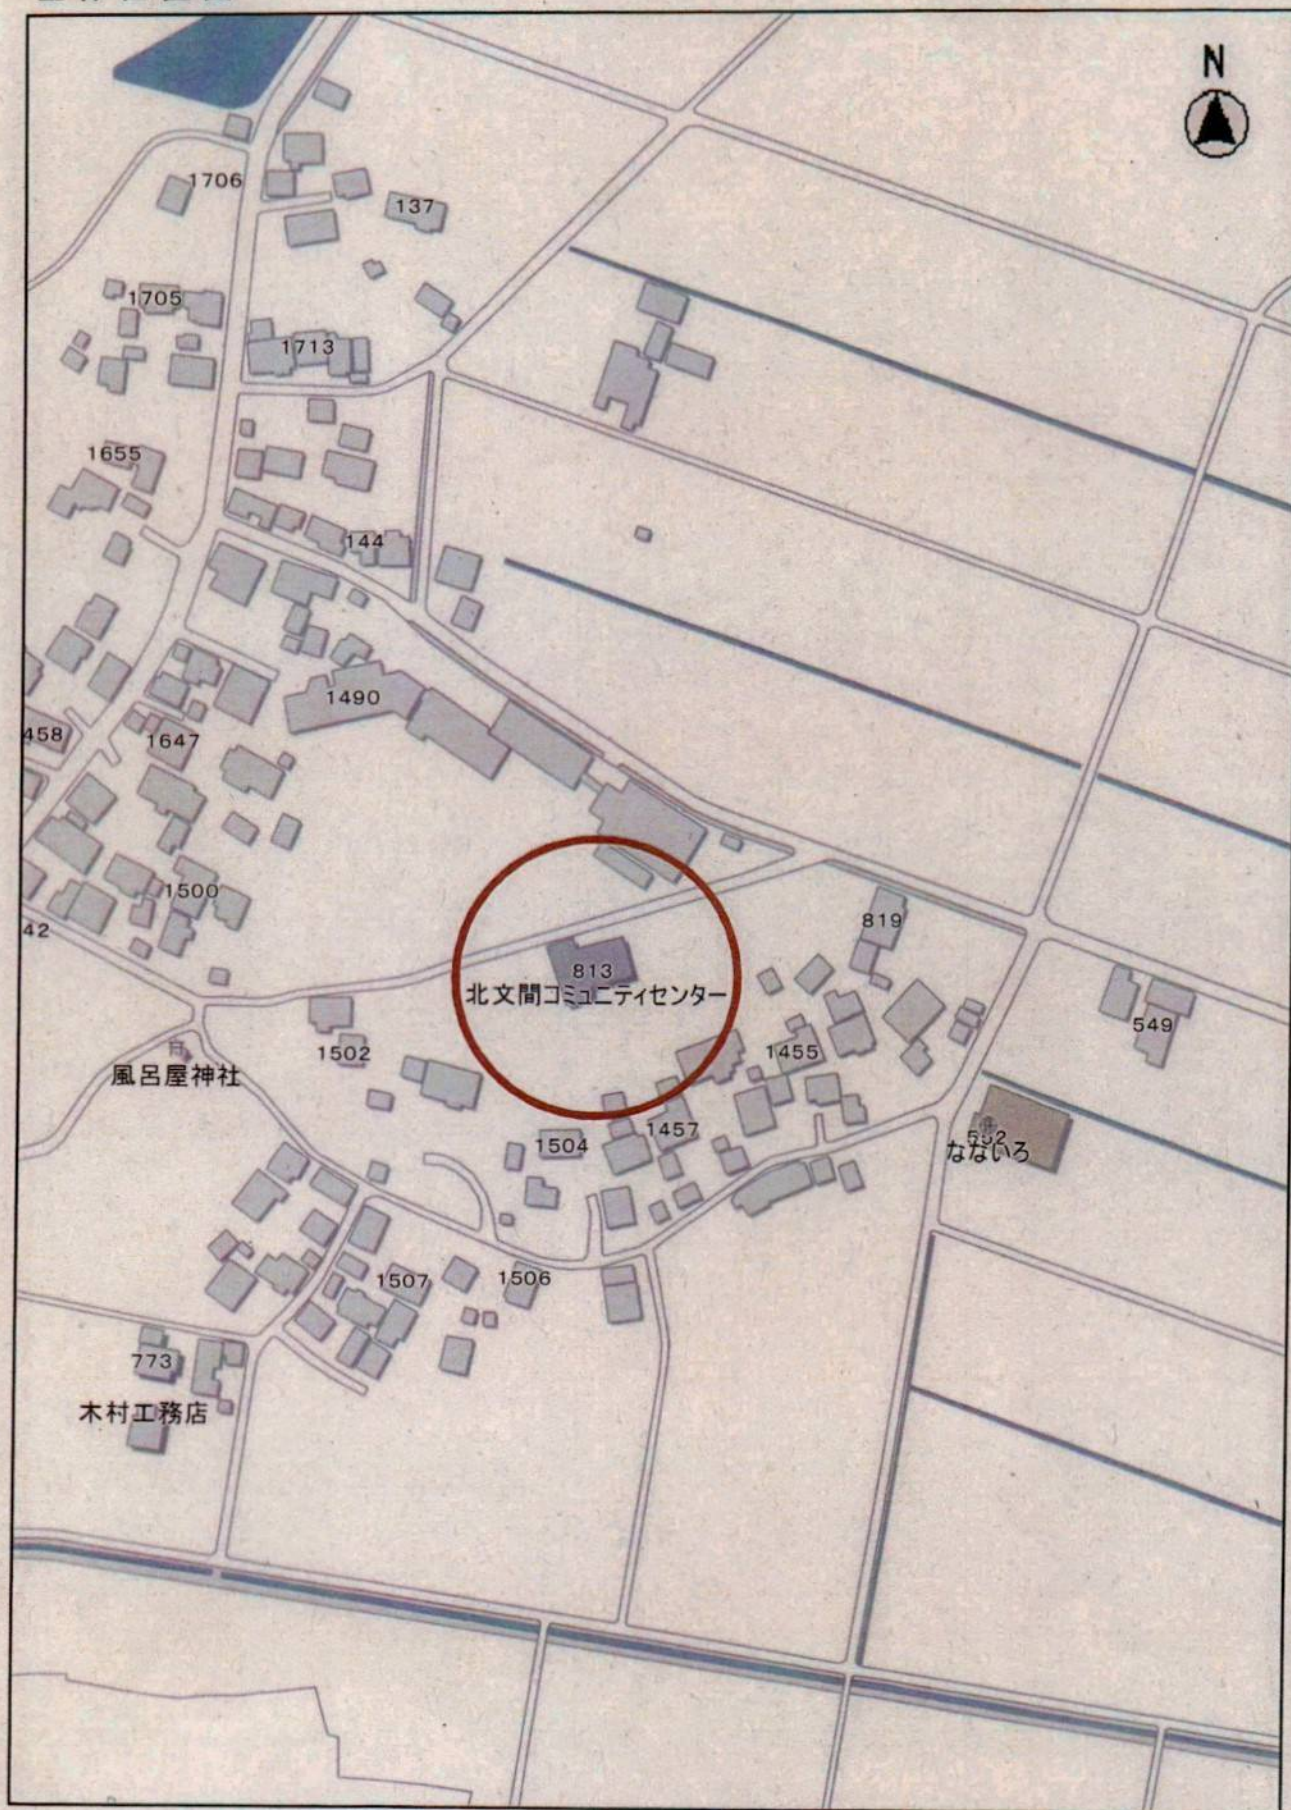

縮尺 1 : 2500

0 10 20 30 40 50 60

位置図

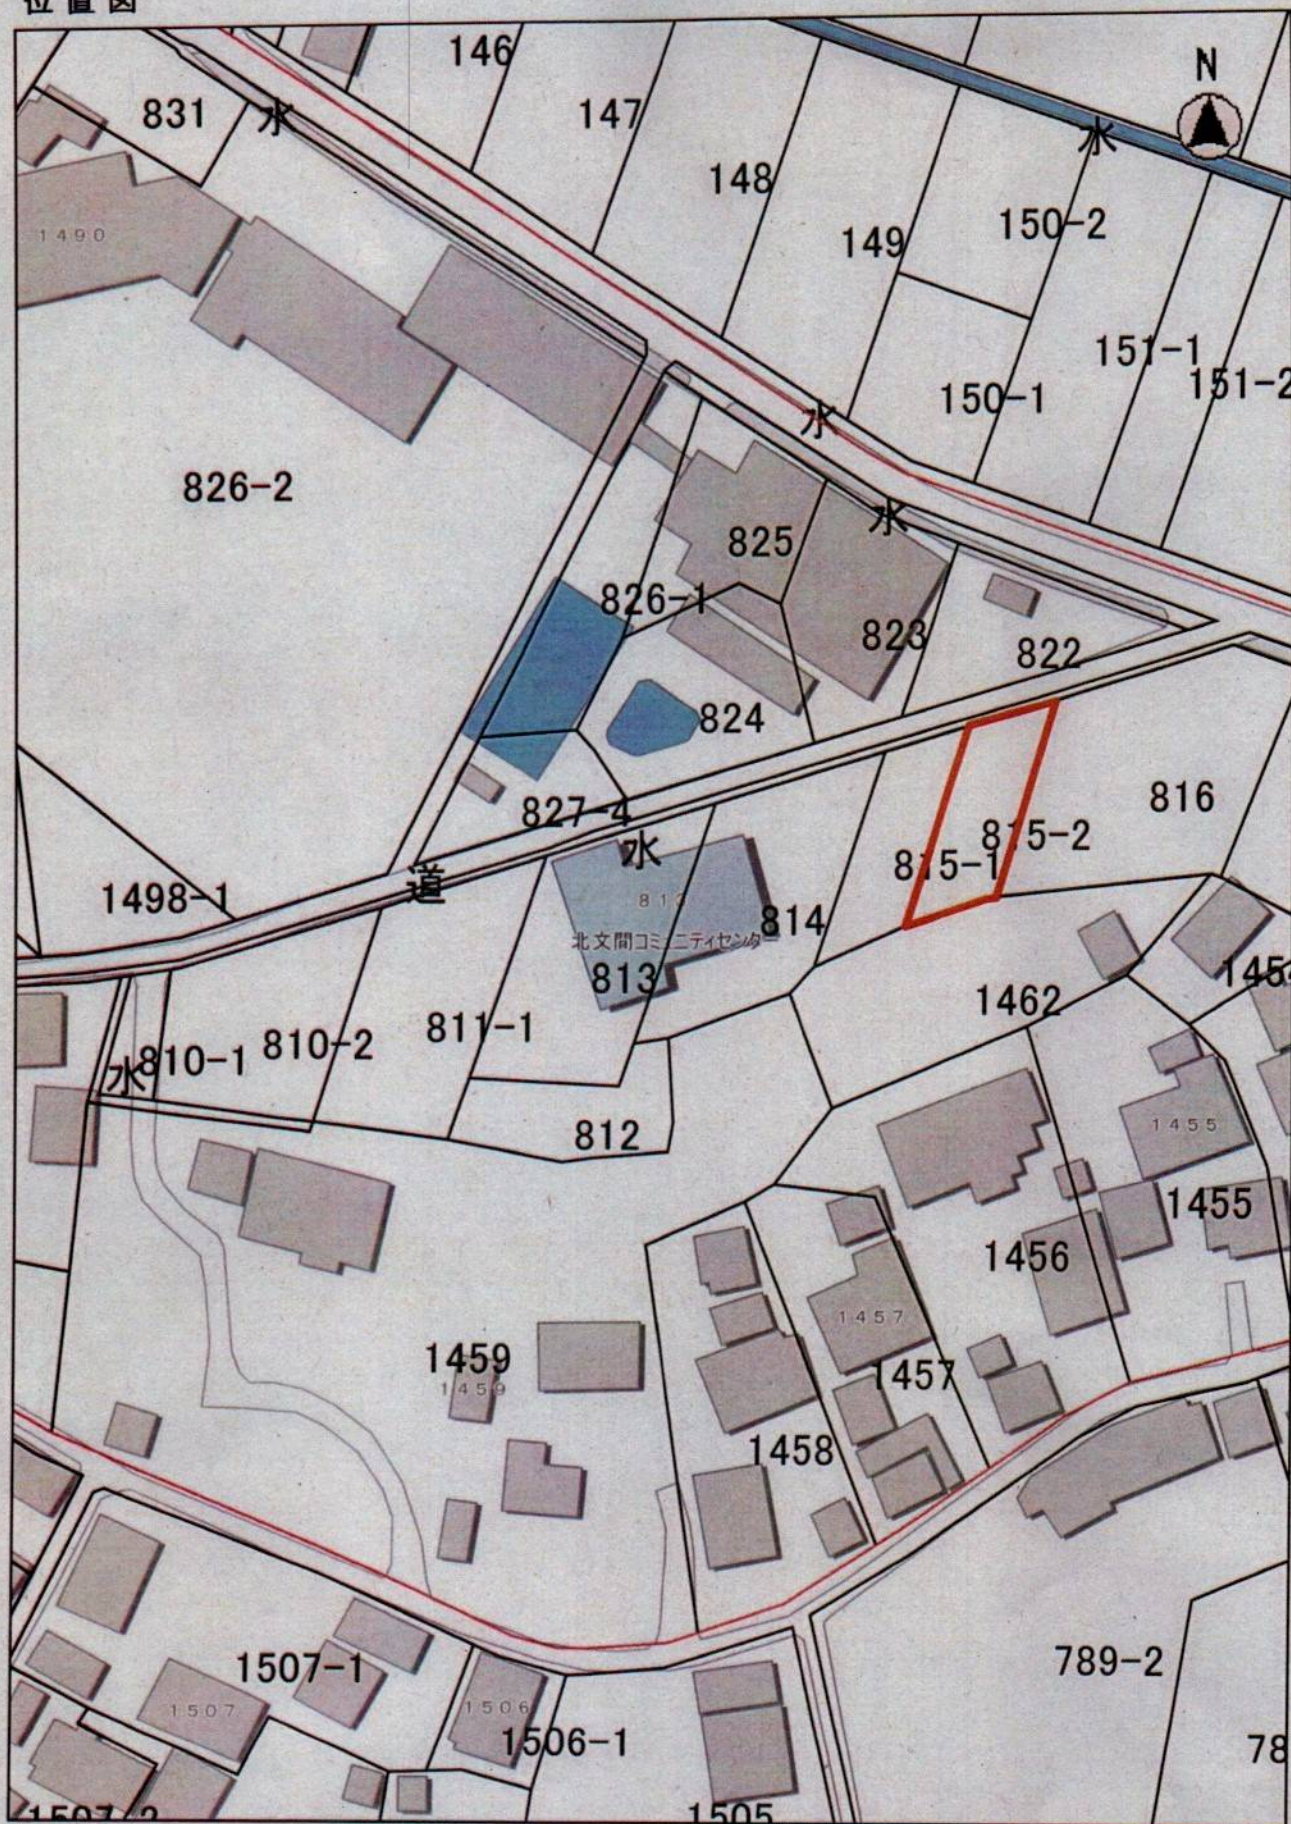

縮尺 1 : 1000

10 5 0 10 20

令和5年7月25日 令和5年度第2回公共用地等計画連絡調整会議

「件名：用地の取得」

(掲載内容)

公図，全部事項証明書，地積測量図



龍ヶ崎市情報公開条例第9条第2号

「個人に関する情報」

に該当するため、資料は非公開とさせていただきます。

令和5年7月25日 令和5年度第2回公共用地等計画連絡調整会議

「件名：用地の取得」

(掲載内容)

調査報告書



龍ヶ崎市情報公開条例第9条第5号

「意思決定過程の情報」

に該当するため、資料は非公開とさせていただきます。