



工事起工 概要書

						課長	補佐	係長	審査	設計者
執行年度	令和 8 年度									
工事番号 工事名	令和8年度 長山地区道路除草業務委託					第08-12-522-K-001号 起工 設計書				
工事場所 又は履行場所	龍ヶ崎市長山地内外									
施工方法	請負				原契約年月日		年 月 日			
工期又は 履行期間	(検査期間10日間を含む) 令和 8年 4月 1日 から 令和 8年 12月 18日 まで 262 日間									
受注者										
費目	起工	第1回変更	増減(△)							
起工額						変更請負に付する工事価格 =変更積算工事価格×請負比率 請負比率: $\frac{\text{起工(前回変更)時の請負決定額}}{\text{起工(前回変更)時の積算額}}$ (小数第7位切り捨て6位止め)				
請負(委託) に付する額										
工事(業務) 価 格						変更積算工事価格				
測量試験費 又は工事雑費						請負比率				
消費税相当額						変更工事価格				
請負(委託) 決 定 額						-				
工 事 概 要										
内 容	規格1	数量1	単位1	規格2	数量2	単位2	規格3	数量3	単位3	
人力除草 (抜根植込み等)		14,900	㎡							
人力除草 (抜根 インターロッキング目地等)		600	㎡							
機械除草 (肩掛式)		4,000	㎡							
変更理由										

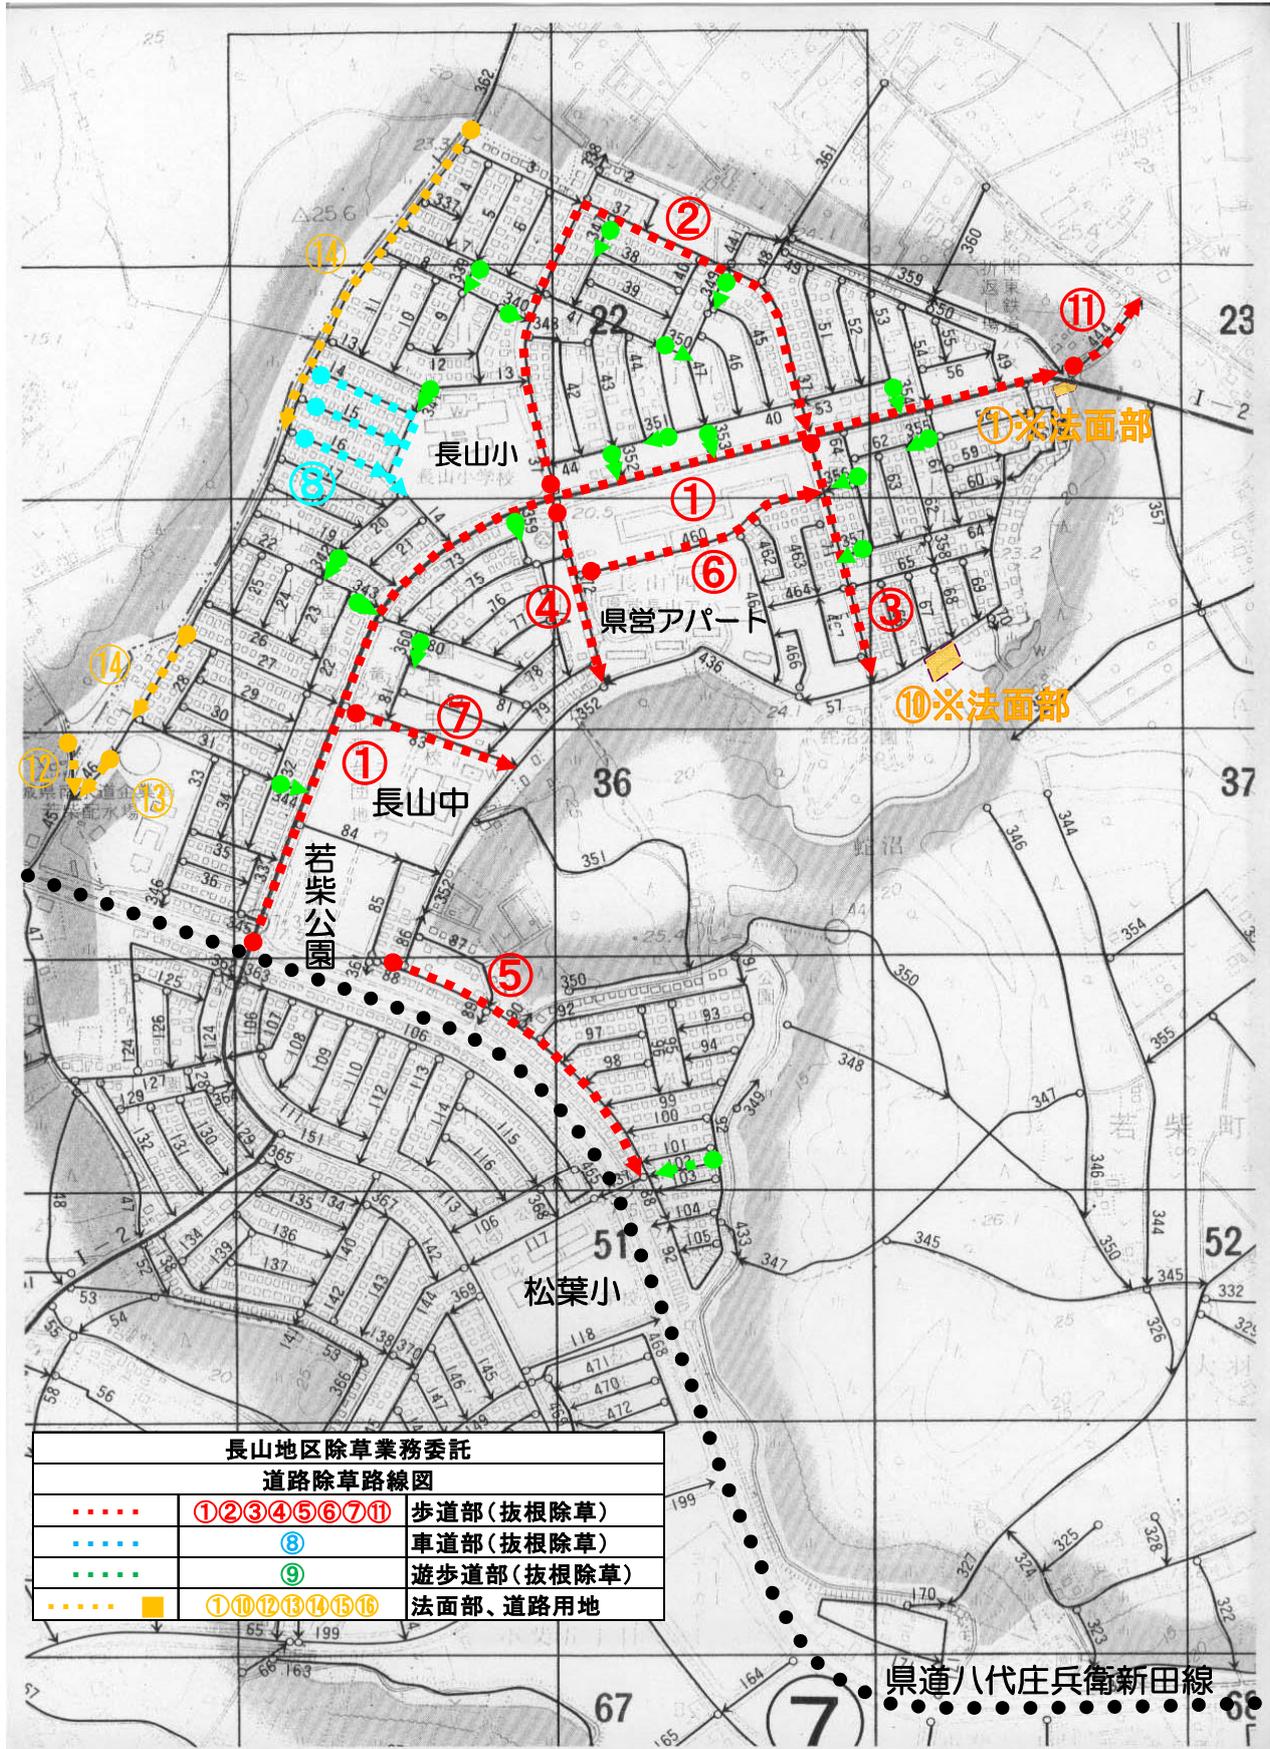

①と⑪の路線が3回刈り

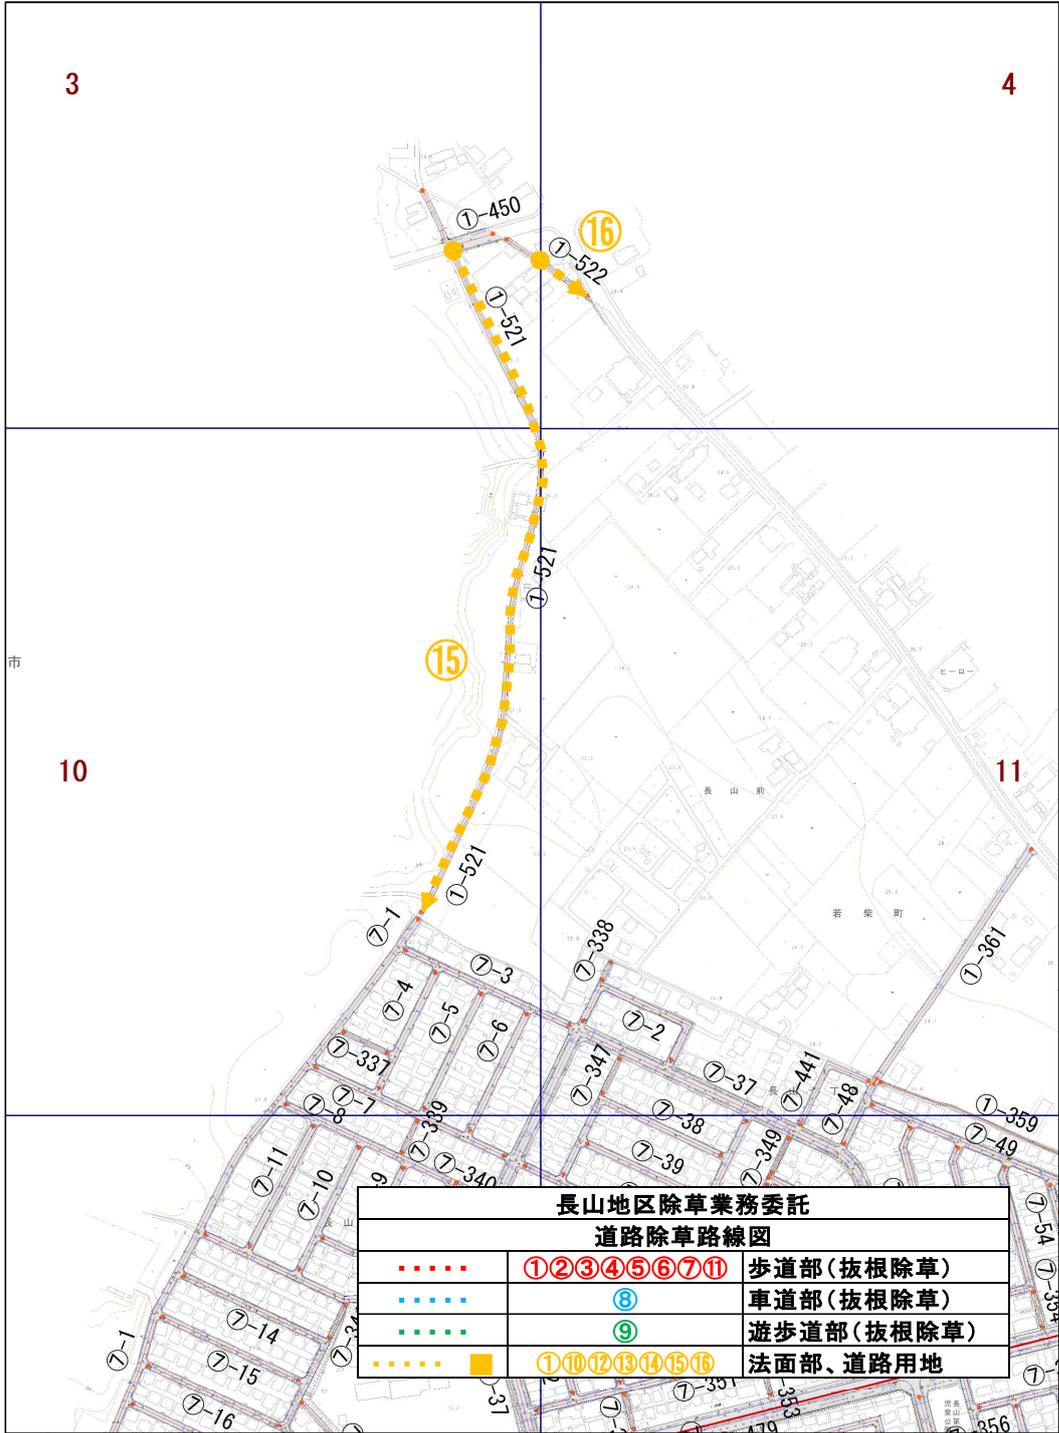

1/5,000



工事数量総括（内訳）表

第 08-12-522-K-001 号

実施 起工 設計書

工事区分	工種	種別	数量	単位	金額	細別内訳
道路維持						
			1	式		
除草工						
			1	式		
道路除草工						
			1	式		人力除草（抜根 植込み等） 14,900.000 m2 人力除草（抜根 インターロッキング目） 600.000 m2 機械除草（肩掛式） 4,000.000 m2 一般廃棄物処理 19,500.000 m2 刈草等
直接工事費計						
			1	式		
共通仮設費（率計上）						
			1	式		
共通仮設費計						
			1	式		
純工事費						
			1	式		
現場管理費						
			1	式		
工事原価						
			1	式		
一般管理費等						
			1	式		
工事価格						
			1	式		
消費税相当額						
			1	式		
請負工事費						
			1	式		

仕 様 書

- 1 件 名 令和8年度 長山地区道路除草業務委託
- 2 場 所 龍ヶ崎市長山地内外
- 3 履 行 期 間 令和8年4月1日 から 令和8年12月18日まで
(検査期間10日間を含む)
- 4 履 行 内 容 除草工
※詳細は、別添設計図書のとおり
- 5 支 払 条 件 業務実績による部分払い(1回)
出来高・完了検査合格後、適法な請求書を受理した日
から30日以内に指定の金融機関口座に振り込むものと
する。

6 そ の 他

(1) 実施時期

作業は、下記の期間に行うものとする。

- | | | | | |
|-------|-----|-------------|-----|------------|
| 2回刈路線 | 1回目 | 6月上旬～7月下旬 | 2回目 | 9月下旬～11月下旬 |
| 3回刈路線 | 1回目 | 4月下旬～5月下旬 | 2回目 | 8月上旬～8月下旬 |
| | 3回目 | 10月上旬～11月下旬 | | |

なお、上記期間内に行えない場合は、監督職員と協議すること。

(2) 作業時間

作業は、通常の作業時間帯(9:00～17:00)で行うものとする。

(3) 提出書類

①施工計画書

契約締結後、速やかに施工計画書を提出すること。内容は次のとおり。

1. 委託概要
2. 計画工程表
3. 現場組織票
4. 安全管理
5. 主要機械
6. 施工方法
7. 施工管理計画
8. 緊急時の体制及び対応
9. 交通管理
10. 環境対策
11. 現場作業環境の整備
12. 一般廃棄物処分計画

②実施報告書

施工完了後、速やかに実施報告書を提出すること。内容は次のとおり。

なお、第2回目、第3回目の作業についても同様とする。

1. 実施数量表・増減表
2. 実施工程表
3. 作業日報(月報)
4. 一般廃棄物処分量集計表および計量伝票(写)
5. 施工写真帳

※着工前・完成・施工状況・安全管理・処分状況(集草、積込、運搬)

(4) 除草

①植樹帯内、植樹樹・アスファルト舗装やタイル舗装等の継目部分は、人力により根から引き抜くものとする。その他については、肩掛式草刈機により行うものとする。

②肩掛式草刈機による除草作業を行う際は飛び石等に対する安全対策を行うこと。

③歩道や路肩に刈草を一時仮置する場合は車両・歩行者・自転車等の通行の妨げにならないようにし、作業時間内に回収すること。

なお、道路と高低差があり通行に支障がない法面等はこの限りではない。

(5) 刈草の運搬・処分

①運搬

刈草の運搬にあたっては、自社所有の車両（レンタル可）で自社社員が運搬を行うこと。

一般廃棄物収集運搬許可業者に委託する場合には、事前に監督職員の承諾を得た後、運搬業者と一般廃棄物運搬契約を締結し、契約書・許可書・許可車両一覧の写しを施工計画書に添付すること。

自社所有の車両（レンタル可）による刈草の運搬に際し、さし枠装着車（コンパネ・ベニヤ等の装着含む）、物品積載装置の不正改造を施した車両及び不表示車に一般廃棄物を積み込まず、また、積み込ませないこと。同様に作業現場に出入りすることのないようにすること。

②処分

刈草の処分については、一般廃棄物扱いとする。

また、施工計画書には予定搬入先（一般廃棄物処理許可施設）を明記し、監督職員の承諾を得た後、処理業者と一般廃棄物処理契約を締結し、契約書および許可書の写しを施工計画書に添付すること。

なお、笹・篠竹・蔓等の処分についても同様とする。

(6) 注意事項

① 除草作業に際し、道路等を汚さないよう施工すること。万が一、汚した場合は、受託者の責において速やかに清掃すること。

② 隣接する住宅や住民、通行する車両及び歩行者・自転車等に十分配慮し、周辺環境に影響を及ぼさないよう注意して実施すること。

また、作業中の安全管理は十分留意すること。（ヘルメット・ゴーグル・飛散防止板等による安全確保等）

③ 作業時に刈草以外のゴミ（空缶、ビン、ビニール類等）があった場合は適切に分別し、監督職員が指定した日に受け渡すこと。

④ 着手前・完了後の写真は、同位置及び同一方向からデジタルカメラ等で撮影すること。

また、比較ができるようA4版写真帳に見開きで整理し提出すること。

⑤ 作業中の写真は、除草、集草、積込、運搬、処分等の作業状態の写真を施工計画書に記載されている写真管理基準に沿って撮影すること。

⑥ 照査確認に基づく疑義・相違点等については文書（打ち合わせ書）にて監督職員と協議すること。

別 紙

参 考 資 料

この「資料」(本工事費内訳書・代価表・機労材集計リスト)は入札参加者の適正かつ迅速な見積りに資するための資料であり、契約書第1条にいう設計図書ではない。従って「資料」は請負契約上の拘束力を生じるものではなく、受注者は、施工条件・地質条件等を十分考慮して、仮設・施工方法・安全対策等、工事目的物を完成するための一切の手段について受注者の責任において定めるものとする。

なお、この「資料」の有効期限は、工事の入札日までとする。

経費情報一覧表

第 08-12-522-K-001 号

実施 起工 設計書

項目名称	今回設計情報
工事名	長山地区道路除草業務委託
適用日	20260101
単価地区	竜ヶ崎工B
施工点在区分	なし
経費工種	道路維持
施工地域・工事場所区分	市街地 (DID補正)
現場環境改善費計上区分	計上しない
工期延長等に伴う現場維持等の費用計上	計上しない
前払金支出割合	5%以下
契約保証の方法	補正なし
現場管理费率加算補正	なし
隣接工事	なし
率・経費指定区分	なし
週休補正区分	補正なし
3次元出来形管理・3次元データ納品の費用, 外注経費等の費用にかかる補正	補正しない

本工事費内訳書

第 08-12-522-K-001 号

実施 起工 設計書

工事区分	工種	種別	細別	規格	数量	単位	単価	金額	摘要
道路維持									
除草工									
道路除草工									
人力除草 (抜根 植込み等)					14,900.000	m2			
道路植栽工 植樹管理 除草 抜根除草 植込み地					14,900.000	m2			
人力除草 (抜根 インターロッキング 目地等)					600.000	m2			
道路植栽工 植樹管理 除草 抜根除草 植込み地					600.000	m2			
機械除草 (肩掛式)					4,000.000	m2			
機械除草 (肩掛式)・集草・積込運搬 飛び石防護の有無(有り), 運搬機械選定(ダ ンプトラック (オンロード・ディーゼルの2t積)), ダンプト ラック運搬距離(6.5km以下), 費用の内訳(全て の費用)					4,000.000	m2			施工P 第0001号代価表
一般廃棄物処理					19,500.000	m2			
一般廃棄物処理 刈草等					20.000	t			
直接工事費計									
共通仮設費 (率計上)									
共通仮設費計									
純工事費									
現場管理費									

本工事費内訳書

第 08-12-522-K-001 号

実施 起工 設計書

工事区分	工種	種別	細別	規格	数量	単位	単価	金額	摘要
工事原価									
一般管理費等									
工事価格									
消費税相当額									
請負工事費									

第 0001 号 代価表 機械除草(肩掛式)・集草・積込運搬

施工P(機1.29%, 労98.33%, 材0.38%, 市0.00%)

第08-12-522-K-001号

1.000 m2 当り

名称	構成比	単位	東京単価	地区単価	摘要
ダンプトラック [オンロード・ディーゼル] 2 t 積級	0.980	%			K1
草刈機 [肩掛式] カッタ径255mm	0.310	%			K2
普通作業員	50.570	%			R1
特殊作業員	33.770	%			R2
土木一般世話役	8.220	%			R3
運転手 (一般)	3.000	%			R4
軽油	0.380	%			Z1
			(標準単価 積算単価)

条件名称	入力値	入力名称
J 0 1 飛び石防護の有無	1	有り
J 0 2 運搬機械選定	1	ダンプトラック (オンロード・ディーゼル・2t積)
J 0 3 ダンプトラック運搬距離	1	6.5km以下
J 0 5 費用の内訳	1	全ての費用

機 労 材 集 計 リ ス ト (材 料) [積 上 分]

第 08-12-522-K-001 号

実施 起工 設計書

単価コード	名 称 / 規 格	数 量	単 位	金 額	摘 要
Q001458019	道路植栽工 植樹管理 除草 抜根除草 植込み地	15,500.000	m2		20260101
T0001	一般廃棄物処理 刈草等	20.000	t		20260101

■長山地区道路除草業務委託数量表

番号	路線名	抜根除草 (㎡)	回数	面積 (㎡)	抜根除草 インターロッキング (㎡)	回数	面積 (㎡)	肩掛式 (㎡)	回数	面積 (㎡)	備考
①	市道第I-2号線 (長山メイン通り)	2,822	3	8,466	183	3	549	384	2	768	法面・平場部を含む
②	市道第7-37号線	764	2	1,528							
③	市道第7-71号線	318	2	636							
④	市道第7-72号線	269	2	538							
⑤	市道第7-88号線	189	2	378							
⑥	市道第7-460号線	334	2	668							
⑦	市道第7-83号線	5	2	10							
⑧-1	市道第7-14号線	78	2	156							
⑧-2	市道第7-15号線	24	2	48							
⑧-3	市道第7-16号線	24	2	48							
⑨-1	市道第7-339号線	57	2	114							
⑨-2	市道第7-340号線	46	2	92							
⑨-3	市道第7-341号線	55	2	110							
⑨-4	市道第7-342号線	63	2	126							
⑨-5	市道第7-343号線	47	2	94							
⑨-6	市道第7-344号線	20	2	40							

■長山地区道路除草業務委託数量表

番号	路線名	抜根除草 (㎡)	回数	面積 (㎡)	抜根除草 インターロッキング (㎡)	回数	面積 (㎡)	肩掛式 (㎡)	回数	面積 (㎡)	備考
⑨-7	市道第7-347号線	123	2	246							
⑨-9	市道第7-349号線	109	2	218							
⑨-10	市道第7-350号線	54	2	108							
⑨-11	市道第7-351号線	52	2	104							
⑨-12	市道第7-352号線	38	2	76							
⑨-13	市道第7-353号線	35	2	70							
⑨-14	市道第7-354号線	50	2	100							
⑨-15	市道第7-355号線	50	2	100							
⑨-16	市道第7-356号線	28	2	56							
⑨-17	市道第7-357号線	31	2	62							
⑨-18	市道第7-359号線	3	2	6							
⑨-19	市道第7-360号線	29	2	58							
⑨-20	市道第7-102号線	184	2	368	18	2	36				
⑩	市道第7-57号線							540	2	1,080	
⑪	市道第1-444号線	95	3	285							
⑫	市道第1-45号線							67	2	134	
⑬	市道第1-46号線							110	2	220	
⑭	市道第7-1号線							227	2	454	
⑮	市道第1-521号線							660	2	1,320	
⑯	市道第1-522号線							12	2	24	
	計	5,996		14,909	201		585	2,000		4,000	
				(14900)			(600)			(4000)	

